


5 INDICAÇÃO DAS FACHADAS  
PLANTA BAIXA  
Escala: 1/500



1 FACHADA  
Escala: 1/250

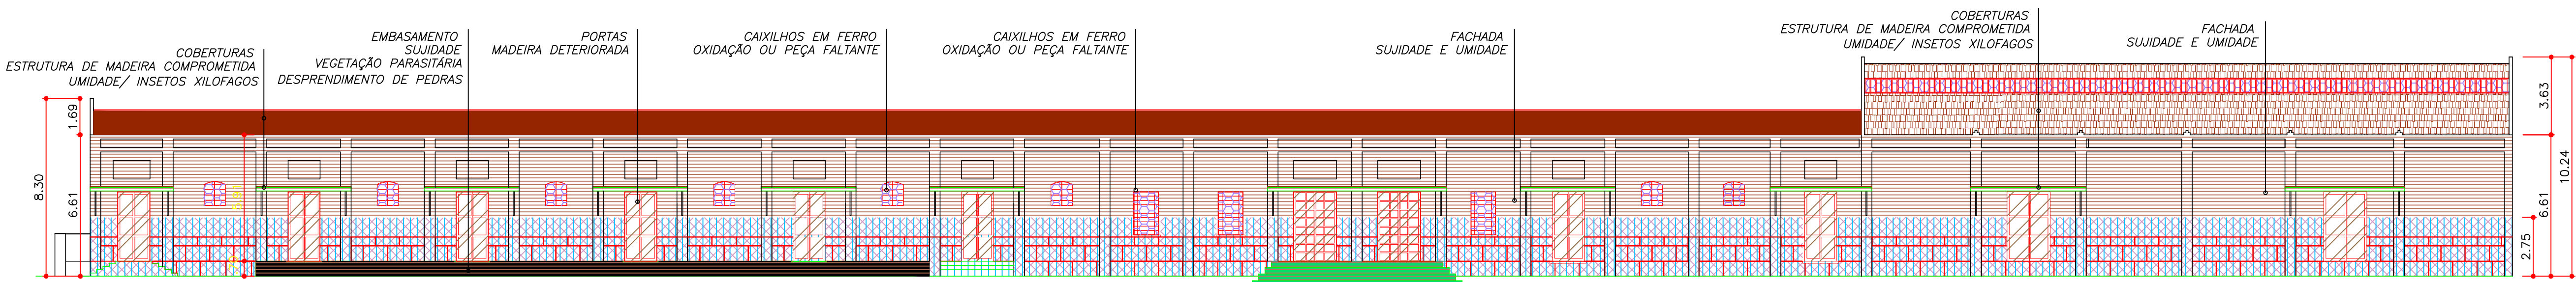

UMIDADE/ ARGAMASSA APARENTE/ SUJIDADE




UMIDADE/ ARGAMASSA APARENTE/ SUJIDADE



UMIDADE/ ARGAMASSA APARENTE/ SUJIDADE



COBERTURA  
ESTRUTURA DE MADEIRA COMPROMETIDA  
UMIDADE/ INSETOS XILOFAGOS  
ESTRUTURA DE FERRO  
OXIDAÇÃO OU PEÇA FALTANTE

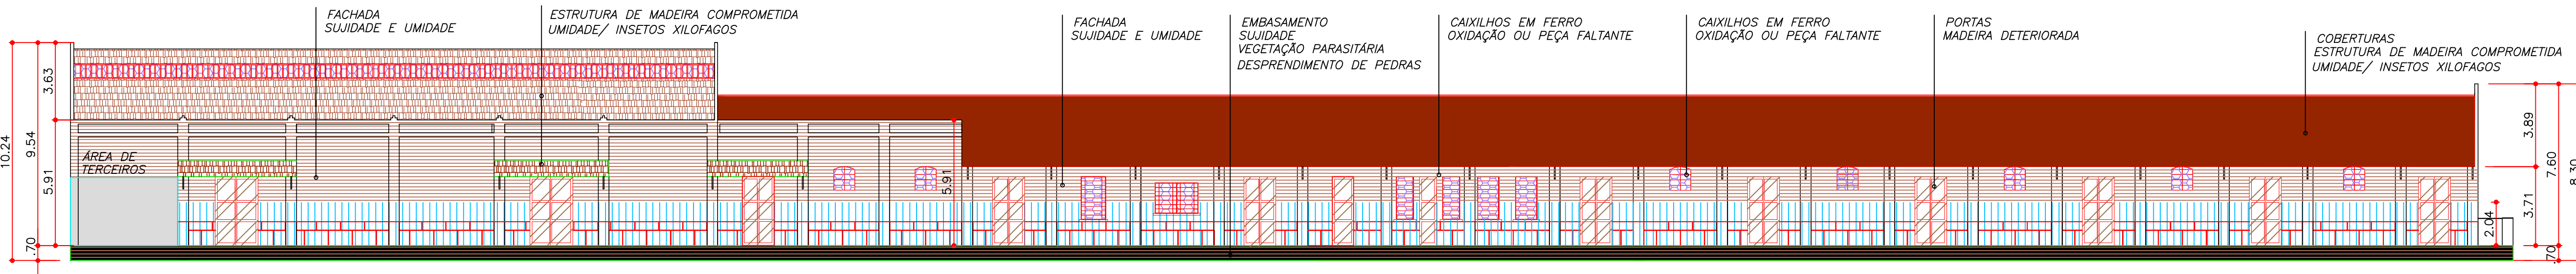

3 FACHADA  
Escala: 1/250



UMIDADE/ SUJIDADE



VEGETAÇÃO PARASITÁRIA NO EMBASAMENTO  
UMIDADE/ SUJIDADE FACHADA



VEGETAÇÃO PARASITÁRIA NO EMBASAMENTO  
UMIDADE/ SUJIDADE FACHADA



VEGETAÇÃO PARASITÁRIA NO EMBASAMENTO  
UMIDADE/ SUJIDADE FACHADA



ESTRUTURA DE MADEIRA COMPROMETIDA  
UMIDADE/ INSETOS XILOFAGOS



MADEIRA DETERIORADA



UMIDADE/ SUJIDADE



UMIDADE/ SUJIDADE  
TUBULAÇÃO HIDRÁULICA DANIFICADA

DANOS E PATOLOGIAS DE MATERIAL


- ALVENARIA APARENTE
- DESPRENDIMENTO DE PINTURA
- DESPRENDIMENTO DE ARGAMASSA
- EFLORESCÊNCIA
- ELEMENTOS ESPÚRIOS
- ELEMENTOS FALTANTES
- SUJIDADE
- INTERVENÇÕES DESCARACTERIZADORAS
- MADEIRA DETERIORADA
- OXIDAÇÃO OU PEÇA FALTANTE
- ESTRUTURA DE MADEIRA COMPROMETIDA
- UMIDADE/ INSETOS XILOFAGOS
- ESTRUTURA DE FERRO
- OXIDAÇÃO OU PEÇA FALTANTE

DANOS E PATOLOGIAS BIOLÓGICAS

- BIOFILME/ COLÔNIA DE INSETOS
- EXCREMENTOS
- VEGETAÇÃO PARASITÁRIA

DANOS E PATOLOGIAS ESTRUTURAIS


- FISSURAS/ TRINCAS
- UMIDADE
- UMIDADE COM ALTO ÍNDICE DE ALVENARIA APARENTE

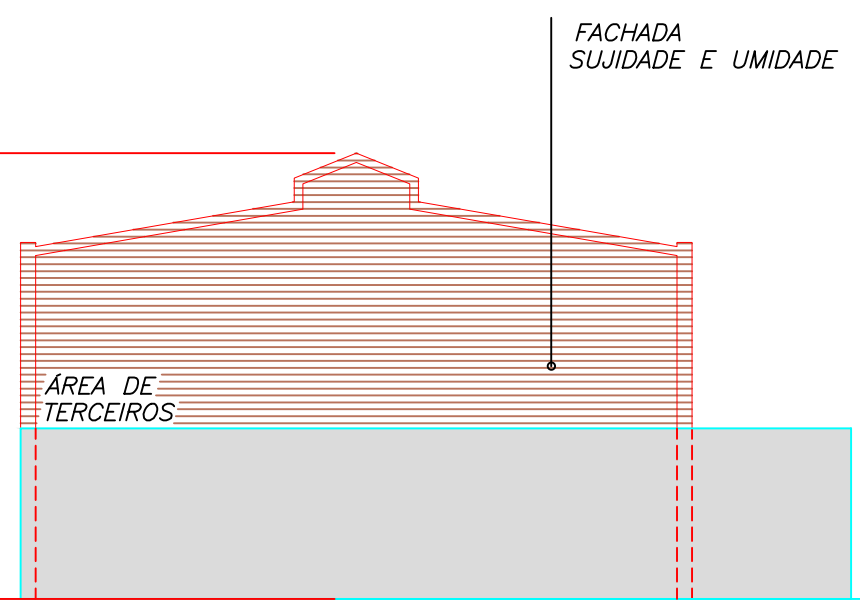

2 FACHADA  
Escala: 1/250




ÁREA DE TERCEIROS/ SUJIDADE

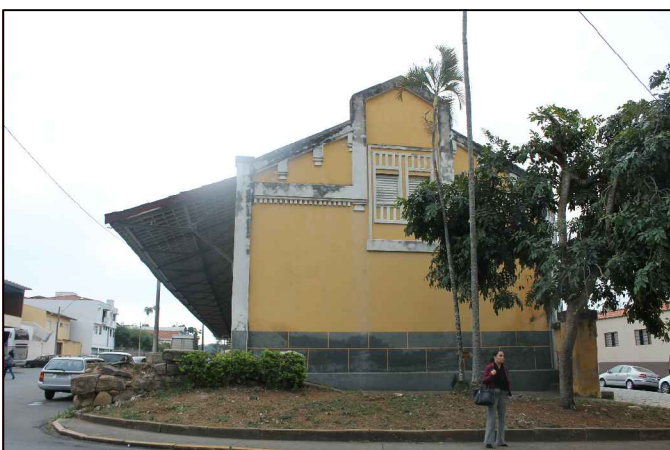

SUJIDADE/ E PEQUENAS ÁREAS COM  
DESPRENDIMENTO DE PINTURA



VEGETAÇÃO PARASITÁRIA E DESPRENDIMENTO  
DAS PEDRAS

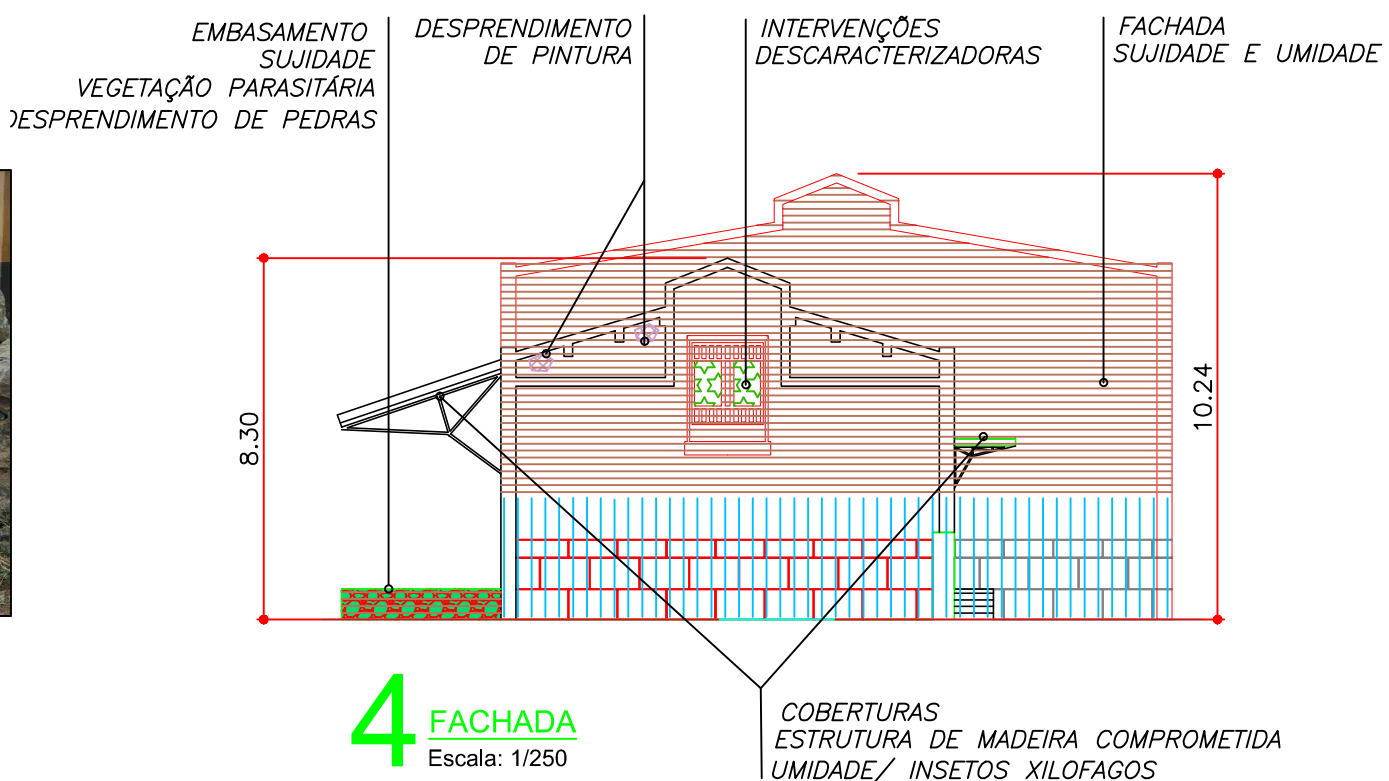

4 FACHADA  
Escala: 1/250

PREFEITURA MUNICIPAL DE ESPÍRITO SANTO DO PINHAL



Prefeito: José Benedito de Oliveira  
Vice-Prefeito: João Batista Dutra  
ASSESSORIA TÉCNICA E PLANEJAMENTO

EMPRESAMENTO: ESTação FERROVIÁRIA LOCAL: ESPÍRITO SANTO DO PINHAL - SP

TÍTULO: Estação Ferroviária de Espírito Santo do Pinhal - Ramal Pinhalense  
Estudo Preliminar Projeto Básico  
Conservação, Restauração e Revitalização  
ÁREA TÉCNICA: Levantamento Arquitetônico - Fachadas - Situação Atual  
ESCALA: 1/250 DATA: ABRIL / 2013 FOLHA Nº: 02/03

QUADRO DE REVISÃO			ELABORAÇÃO
REV.	DATA	DESCRIÇÃO	
REV. 1	2013	Magda Garcia da Rosa	02/03
COLABORADOR		Flavia Sutelto	

DADOS PARA PLOTAGEM			
COR	Nº	ESP.	SHD.
1	7	0,10	-
2	7	0,20	-
3	7	0,30	-
4	7	0,40	-
5	7	0,50	-
6	7	0,60	-
7	7	0,10	-
8	7	0,05	-
9	7	0,05	-
10	10	0,20	-
21	21	0,20	-
24	24	0,20	-
25	25	0,20	-
37	37	0,20	-
40	40	0,20	-
43	43	0,20	-
44	44	0,20	-
50	50	0,20	-
51	51	0,20	-
72	72	0,20	-
112	112	0,20	-
141	141	0,20	-
152	152	0,20	-
170	170	0,20	-
181	181	0,20	-
201	201	0,20	-
212	212	0,20	-
252	252	0,20	-
251	251	0,15	80%
252	252	0,15	80%
253	253	0,15	80%
254	254	0,15	80%
255	255	0,15	80%

NOTA  
COR = CORES  
Nº = Nº DA PENA  
ESP. = ESPESSURA  
SHD. = SHADE