



5 PAVTO TÉRREO  
PLANTA BAIXA  
Escala: 1/250

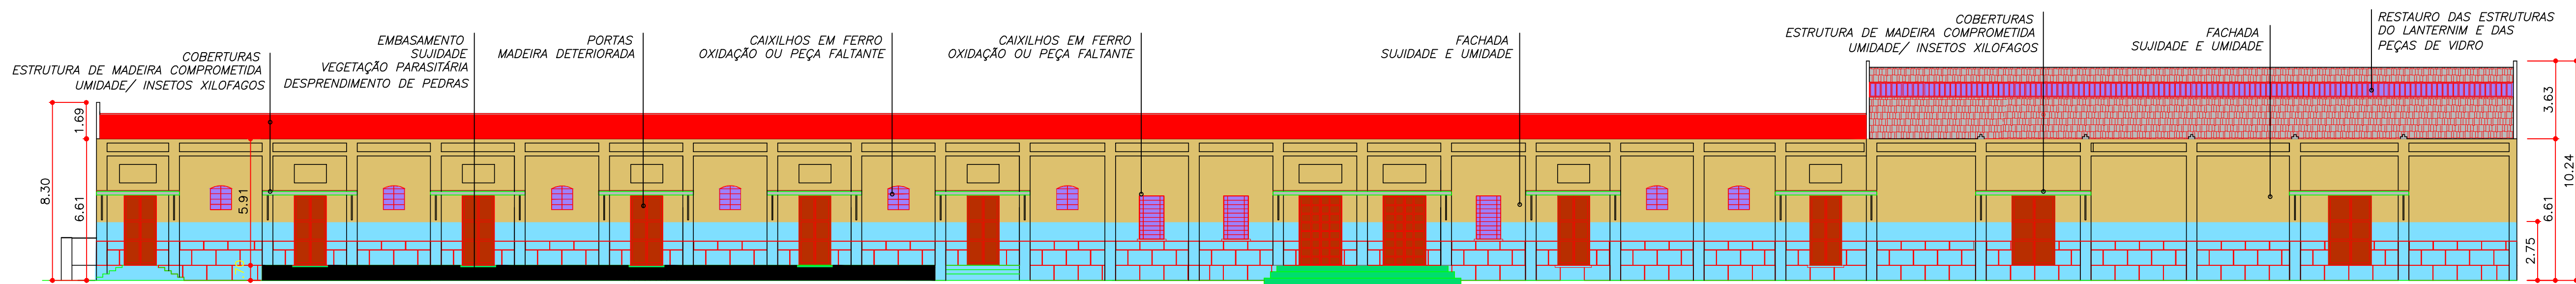


1 FACHADA  
Escala: 1/250

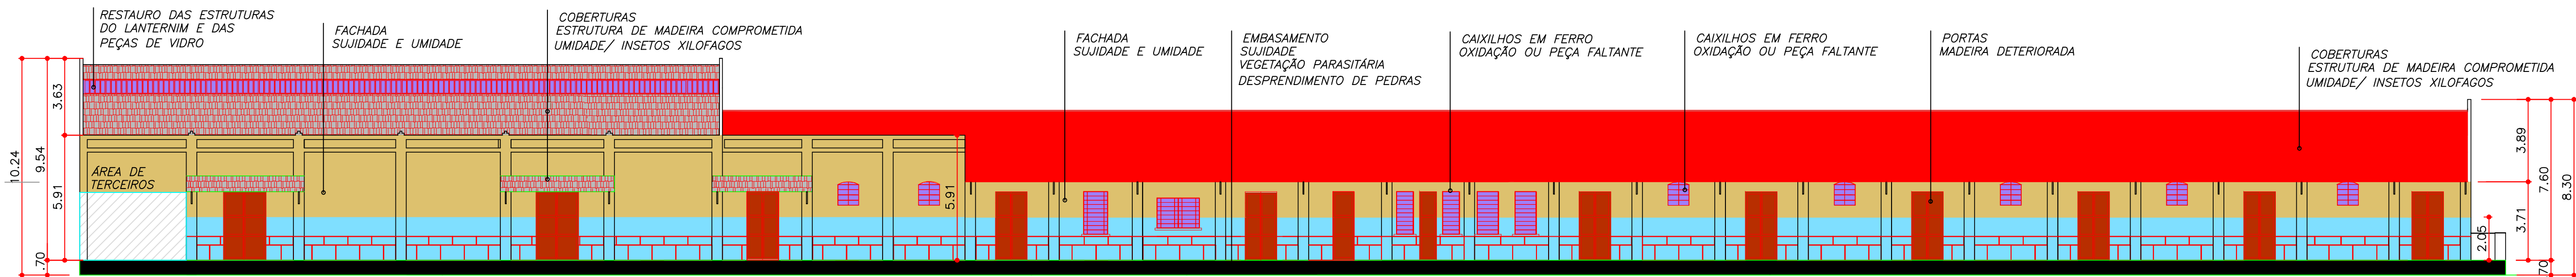

3 FACHADA  
Escala: 1/250

DADOS PARA PLOTAGEM				
COR	N°	ESP.	SHD.	
1	7	0,10	-	
2	7	0,20	-	
3	7	0,30	-	
4	7	0,40	-	
5	7	0,50	-	
6	7	0,60	-	
7	7	0,10	-	
8	7	0,05	-	
9	7	0,05	-	
10	10	0,20	-	
21	21	0,20	-	
22	21	0,20	-	
23	25	0,20	-	
24	25	0,20	-	
25	37	0,20	-	
26	40	0,20	-	
27	43	0,20	-	
28	44	0,20	-	
29	50	0,20	-	
30	51	0,20	-	
31	112	0,20	-	
32	112	0,20	-	
33	141	0,20	-	
34	152	0,20	-	
35	170	0,20	-	
36	181	0,20	-	
37	201	0,20	-	
38	212	0,20	-	
39	212	0,20	-	
40	253	0,20	-	
41	253	0,20	-	
42	251	0,15	80%	
43	252	0,15	80%	
44	253	0,15	80%	
45	254	0,15	80%	
46	255	0,15	80%	

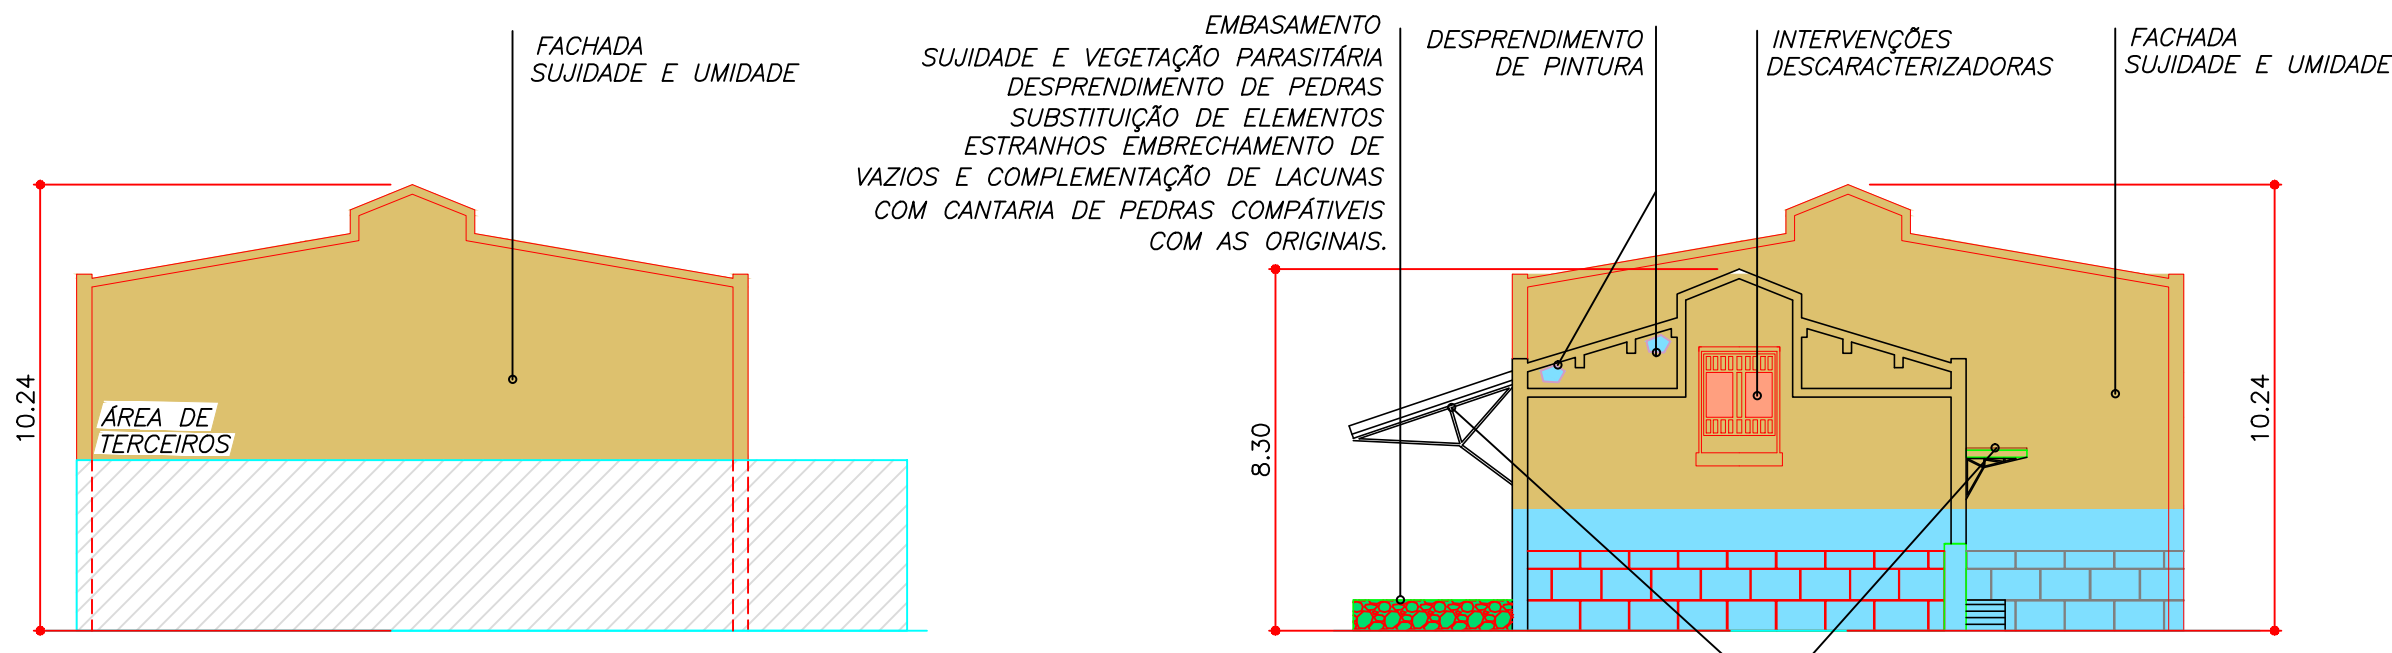

2 FACHADA  
Escala: 1/250

4 FACHADA  
Escala: 1/250

#### INTERVENÇÕES

LIMPEZA DE FACHADA POR HIDROJATEAMENTO  
PINTURA COM TINTA A BASE DE SILICATO DE POTÁSSIO SOBRE REVESTIMENTO EM ARGAMASSA, SEGUNDA DE CONSOLIDAÇÕES LOCALIZADAS E/OU RECOMPOSIÇÕES PONTUAIS.

RETIRADA DO ELEMENTO DESCARACTERIZADOR

RESTAURO DAS CAIXILHARIAS DE MADEIRA INCLUINDO PORTAS E JANELAS, COM ENXERTOS EM MADEIRA DE MESMA PROPRIEDADE MECÂNICA.  
APLICAÇÃO DE PRODUTO CONTRA ATAQUE DE INSETOS XILOFAGOS E REHIDRATAÇÃO DAS MADEIRAS.  
APLICAÇÃO DE FUNDO NIVELADOR COM EMASSAMENTO.  
APLICAÇÃO DE TINTA ESMALTE SINTÉTICA CONFORME COR ORIGINAL.  
RESTAURO DAS FERRAGENS DE PORTAS E JANELAS.

RESTAURO DAS CAIXILHARIAS DE FERRO INCLUINDO PORTAS E JANELAS.  
REMOÇÃO DE PINTURA EM SUPERFÍCIES METÁLICAS COM PRODUTOS QUÍMICOS OU LIXAMENTO.  
PREPARO DE BASE PARA SUPERFÍCIE METÁLICA COM FUNDO ANTI - OXIDANTE.  
REMOÇÃO MECÂNICA DAS OXIDAÇÕES.  
APLICAÇÃO DE FUNDO UNIVERSAL.  
APLICAÇÃO DE TINTA ESMALTE SINTÉTICA CONFORME COR ORIGINAL.

REVISÃO DAS TELHAS DE BARRO TIPO FRANCESA.  
LAVAGEM COM HIDROJATEAMENTO DAS TELHAS ORIGINAIS.  
INSTALAÇÃO E COMPLEMENTAÇÃO DAS PEÇAS FALTANTES DAS TELHAS TIPO FRANCESA QUE COMPOEM A COBERTURA.

REVISÃO E ANÁLISE GERAL DAS PEÇAS ESTRUTURAIS DA COBERTURA.  
SUBSTITUIÇÃO DAS PEÇAS DE MADEIRA COM INSTABILIDADE ESTRUTURAL E NIVELAMENTO DO TELHADO.  
REMOÇÃO E SUBSTITUIÇÃO DE TODO O RIPAMENTO.  
REHIDRATAÇÃO DAS MADEIRAS.  
REVISÃO E SUBSTITUIÇÃO DOS RUFOS E DRENAGEM DAS ÁGUAS PLUVIAIS.  
REVISÃO DA ESTRUTURA METÁLICA DA COBERTURA DA PLATAFORMA.  
REMOÇÃO MECÂNICA DAS OXIDAÇÕES.

REMOÇÃO DE PINTURA EM ESTRUTURA METÁLICA COM LIXAMENTO.  
APLICAÇÃO DE FUNDO UNIVERSAL.  
APLICAÇÃO DE TINTA ESMALTE SINTÉTICA CONFORME COR ORIGINAL.  
RESTAURO DE COBERTURA EM TELHA ONDULADA EM CHAPA DE ZINCO.  
RETIRADA DE ESTRUTURA EM MADEIRA PONTALETADA - TELHAS DE PERFIL QUALQUER.

LIMPEZA E RESTAURO DO LADRILHO HIDRÁULICO EXISTENTE.

HIDROJATEAMENTO GLOBAL DA FACHADA.  
LIMPESA PARA REMOÇÃO DE ÓLEOS E GRAXAS IMPREGNADOS SUPERFICIALMENTE.  
REMOÇÃO DOS REVESTIMENTOS QUE APRESENTAREM DEFICIÊNCIA MECÂNICA.  
EXECUÇÃO DE CHAPISCO NAS ÁREAS QUE TIVEREM OS REVESTIMENTOS REMOVIDOS.  
EXECUÇÃO DE REBOCO NAS ÁREAS QUE TIVEREM OS REVESTIMENTOS REMOVIDOS.  
EXECUÇÃO DE EMBOÇO NAS ÁREAS QUE TIVEREM OS REVESTIMENTOS REMOVIDOS.  
PINTURA COM TINTA A BASE DE SILICATO DE POTÁSSIO SOBRE REVESTIMENTO EM ARGAMASSA.  
\* OS MESMOS PROCEDIMENTOS DEVERÃO SER EXECUTADOS NAS PAREDES INTERNAS, ANLOGA AS EXTERNAS, APENAS A ALTURA MENOR H=1,00M.

CONSERVAÇÃO DO PISO DA PLATAFORMA  
RESTAURO E LIMPEZA DO PISO EM CANTARIA NOS ACESSOS E PLATAFORMA.  
DEMOLIÇÃO MANUAL DE REVESTIMENTO CERÂMICO INCLUSIVE BASE.  
IMPERMEABILIZAÇÃO ATRAVÉS DE HIDROFUGANTE MINERAL.

PREFEITURA MUNICIPAL DE ESPÍRITO SANTO DO PINHAL	
	Projeto: José Benedito de Oliveira Vice-Projeto: João Batista Dutra
ASSESSORIA TÉCNICA E PLANEJAMENTO	
EMPREENHIMENTO ESTAÇÃO FERROVIÁRIA	LOCAL ESPÍRITO SANTO DA PINHAL - SP
TIPO Estação Ferroviária de Espírito Santo do Pinhal Ramal Pinhalense	Estudo Preliminar Projeto Básico Conservação Restauração e Revitalização
ÁREA TÉCNICA Proposta de Intervenção	
ESCALA 1/250	DATA ABRIL / 2013
FOLHA N. 03/03	
QUADRO DE REVISÃO	
REV.	DATA
DESIGNAÇÃO	ELABORAÇÃO
RESPONSÁVEL TÉCNICO Magda Garcia da Rosa	CNI N. A64908-2
COLABORADOR Flávia Sutele	