


PLANTA DE DEMOLIÇÃO
ESCALA 1:100

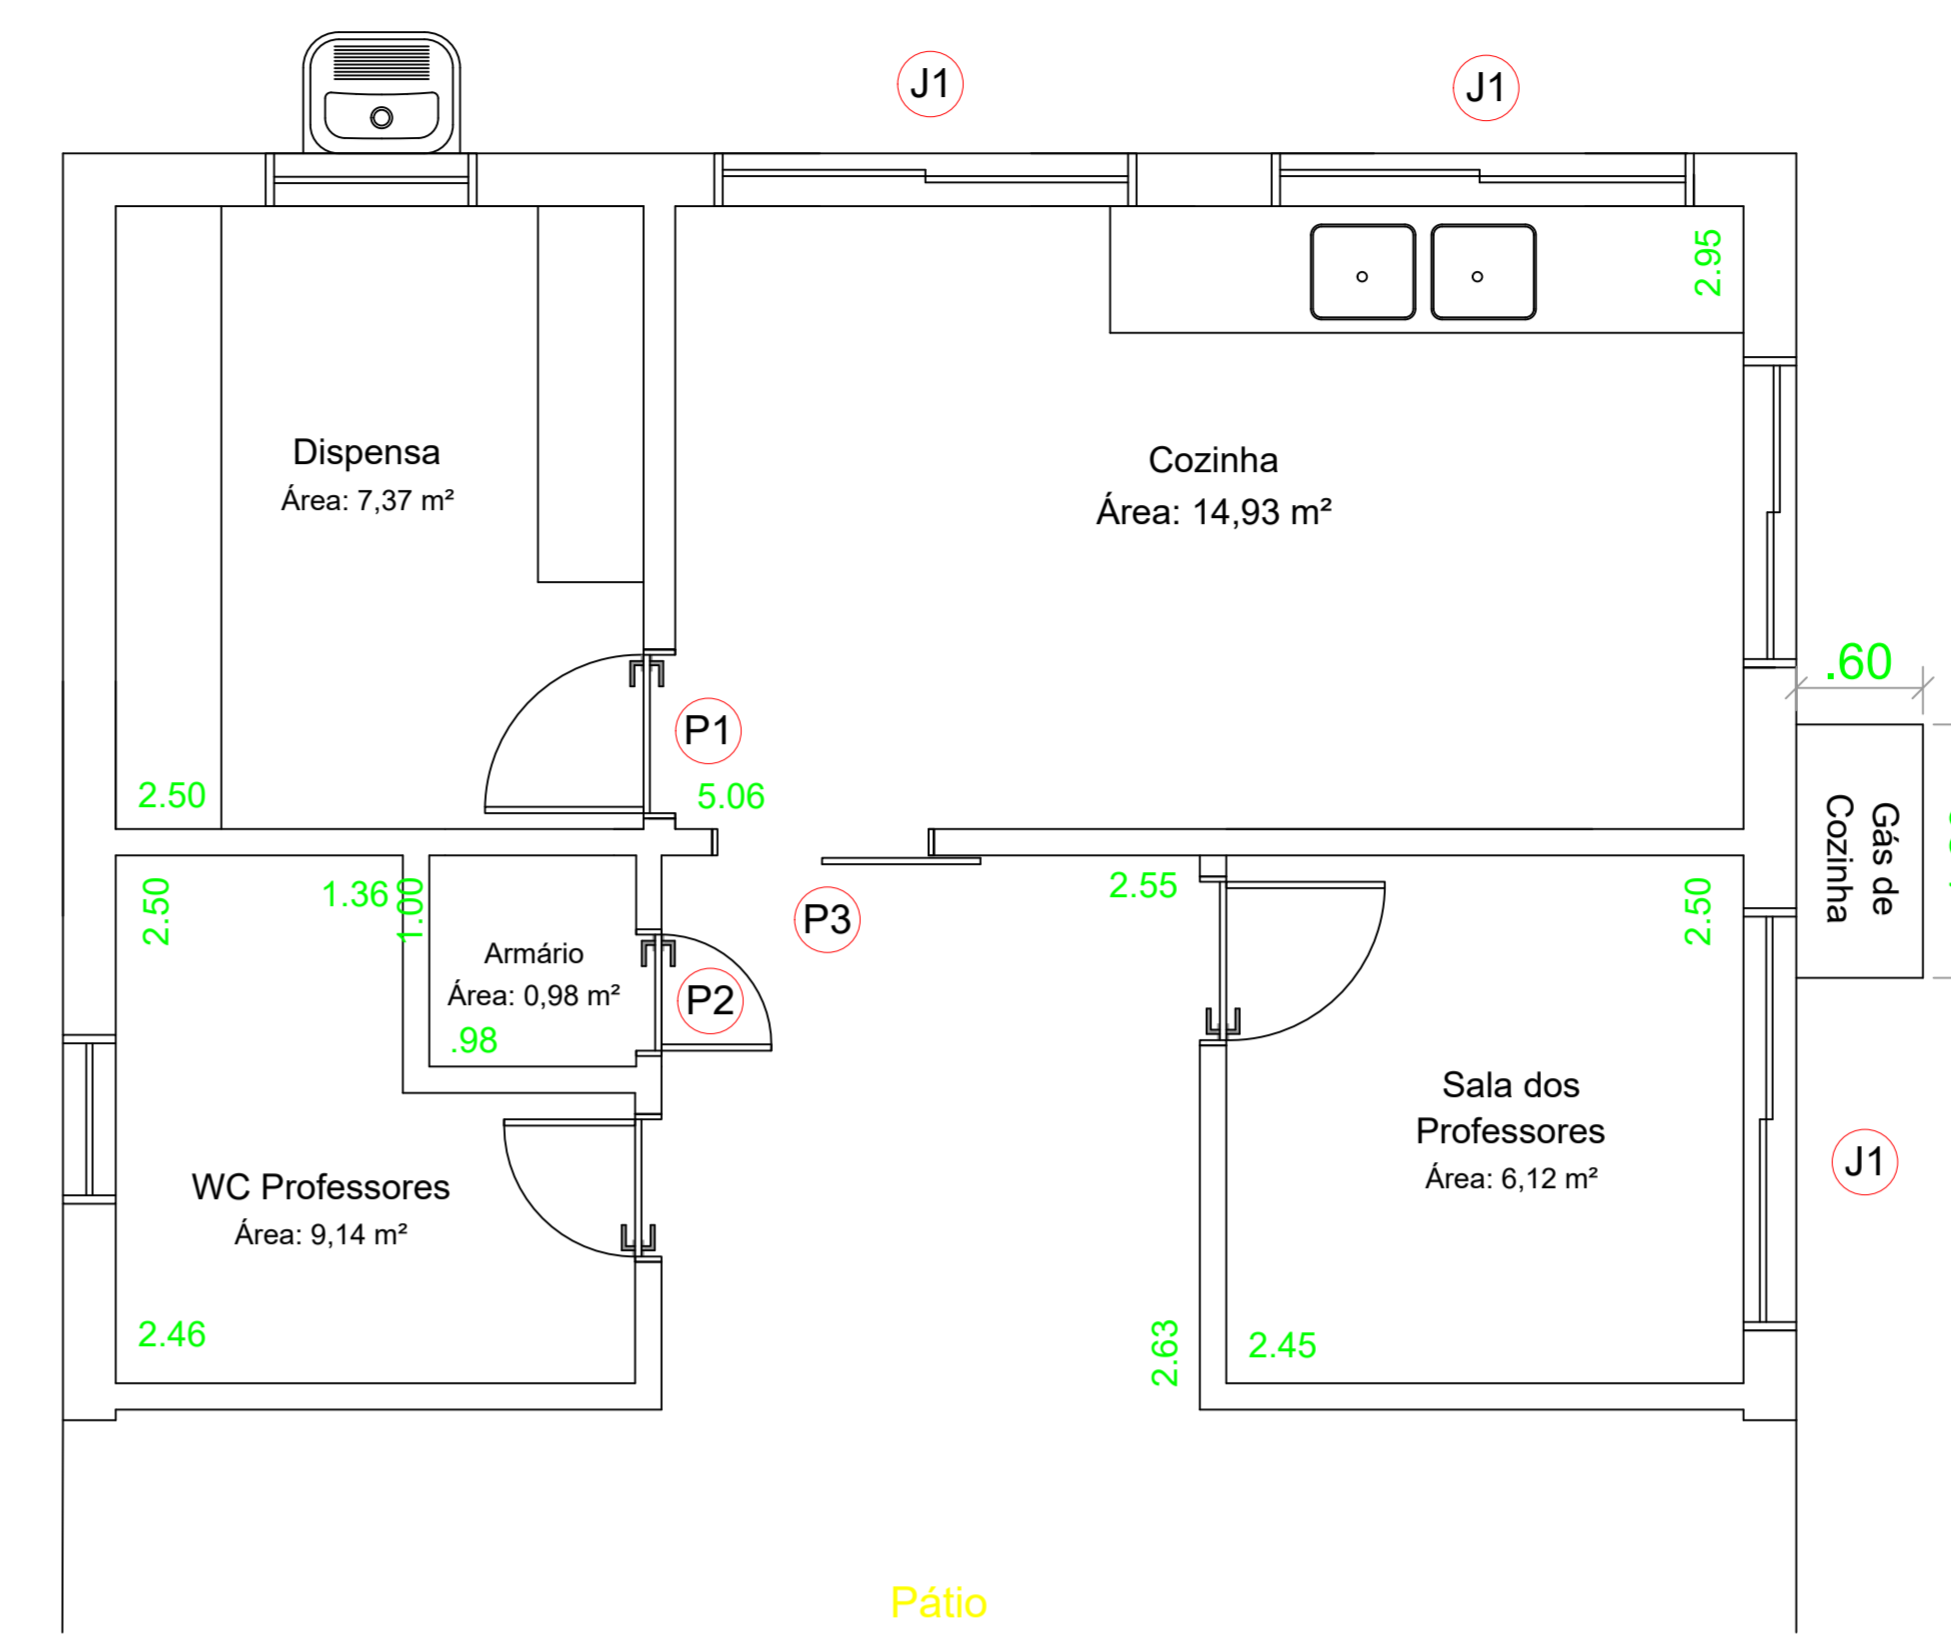

PLANTA BAIXA
ESCALA 1:100

QUADRO DE ESQUADRIAS - JANELAS

ITEM	DIMENSÕES - metros			MATERIAL	ABERTURA	QUANTIDADE
	L	A	P			
J1	2.00	1.20	1.10	VENEZIANA DE AÇO	CORRER COM GRADE	03 un

QUADRO DE ESQUADRIAS - PORTAS

ITEM	DIMENSÕES - metros		MATERIAL	ABERTURA	QUANTIDADE
	L	A			
P1	0.80	2.10	MADEIRA	DE GIRO	01 un
P2	0.60	2.10	MADEIRA	DE GIRO	01 un
P3	1.00	2.10	MADEIRA	DE CORRER	01 un

QUADRO DE PISOS

AMBIENTE	MATERIAL	MEDIDAS	QUANTIDADE (m²)
SALA DOS PROFESSORES	PORCELANATO	0,60x0,60m²	6,12
COZINHA	PORCELANATO	0,60x0,60m²	14,92
DISPENSA	PORCELANATO	0,60x0,60m²	7,37
			28,41

