



RUA VEREADOR ESTEVO DE FILIPI - ESPIRITO SANTO DO PINHAL
PARTE 1 ESC.: 1:750

DETALHE "3"


S/ ESCALA
LOMBADA

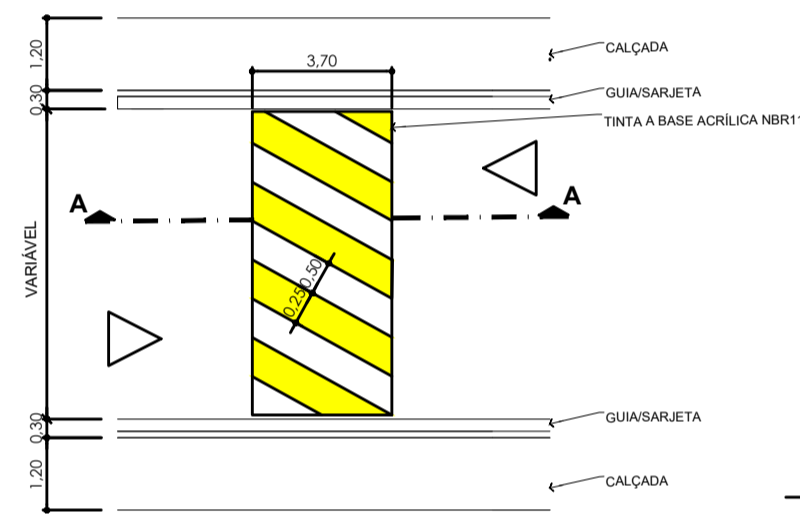

PLANTA BAIXA

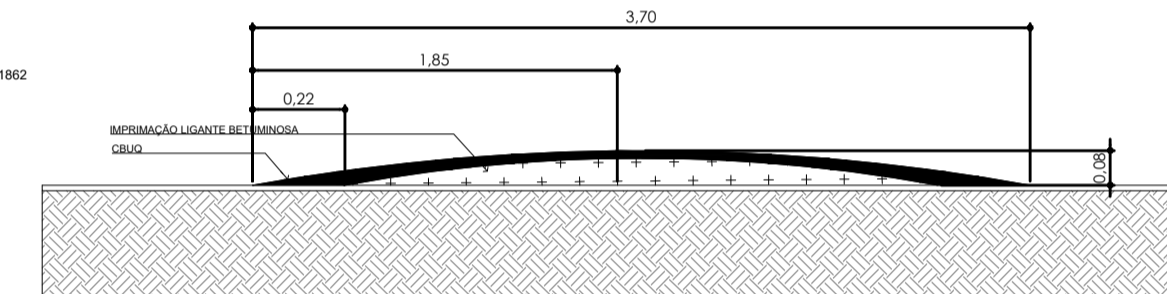


CORTE AA

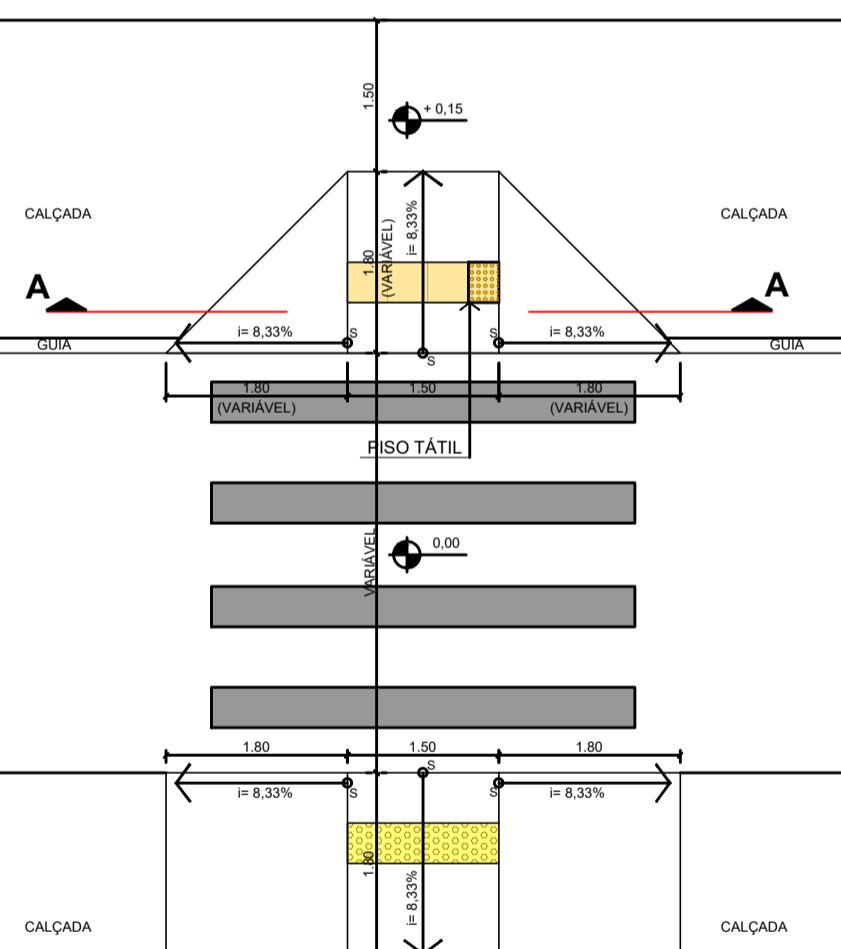

PLANTA

CORTE AA
REBAIXAMENTO DE CALÇADAS (PADRÃO)
 ESCALA 1:75

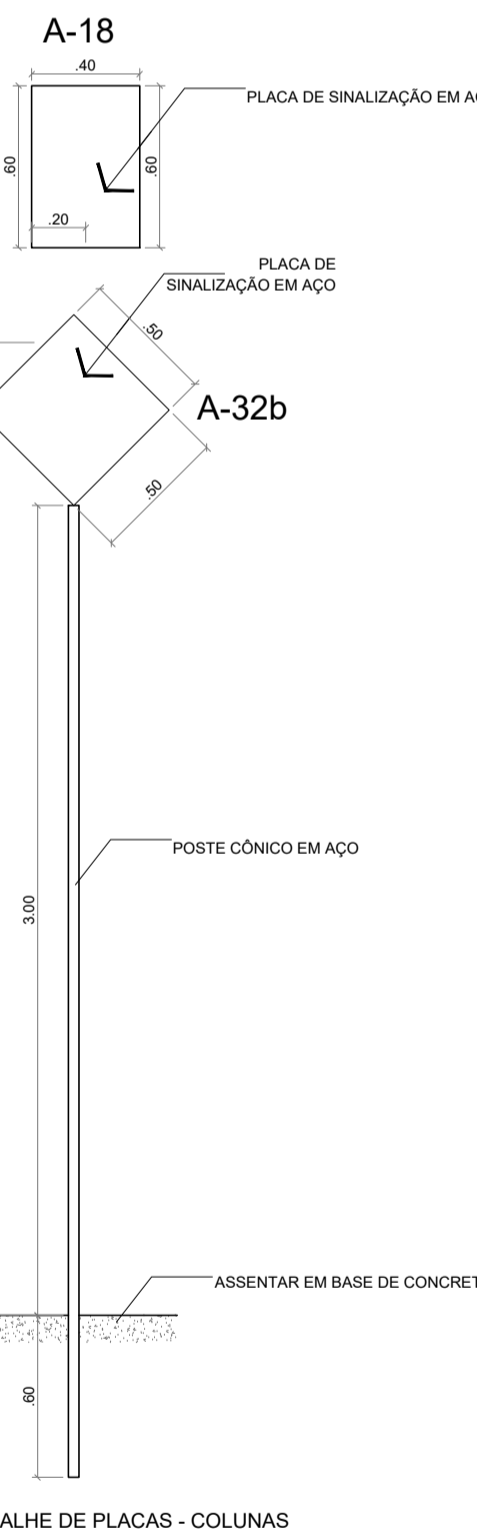


DETALHE DE PLACAS - COLUNAS
 ESCALA 1:20

QUADRO DE QUANTITATIVOS			
ITEM	UNIDADE	QUANTIDADE	DESCRIÇÃO
RECAPE ASFÁLTICO	m²	4.806,39	RECAPEAMENTO ASFÁLTICO EM CBUQ
PINTURA AMARELA	m²	116,42	SINALIZAÇÃO HORIZONTAL COM TINTA RETRORREFLETIVA A BASE DE RESINA ACRÍLICA COM MICROESFERAS DE VIDRO
PINTURA BRANCA	m²	27,20	SINALIZAÇÃO HORIZONTAL COM TINTA RETRORREFLETIVA A BASE DE RESINA ACRÍLICA COM MICROESFERAS DE VIDRO
PV EXISTENTE	unidade	12	POÇO DE VISITA A SER ELEVADO
REMOÇÃO DE PARALELEPÍEDO E EXECUÇÃO DE SARJETÃO	m	23,60	REMOÇÃO DE PARALELEPÍEDO E EXECUÇÃO DE SARJETÃO EM CONCRETO A SER CONSTRUÍDO IN LOCO
CONSTRUÇÃO DE SARJETÃO	m	51,45	SARJETÃO EM CONCRETO A SER CONSTRUÍDO IN LOCO
PLACA A-32b	unidade	08	PLACA DE SINALIZAÇÃO EM CHAPA DE AÇO NUM. 16 COM PINTURA REFLETIVA
PLACA A-18	unidade	17	PLACA DE SINALIZAÇÃO EM CHAPA DE AÇO NUM. 16 COM PINTURA REFLETIVA
PLACA DE LOGRADOURO	unidade	01	PLACA DE SINALIZAÇÃO EM CHAPA DE AÇO NUM. 16 COM PINTURA REFLETIVA
RAMPA DE ACESSIBILIDADE	unidade	05	RAMPA DE ACESSIBILIDADE MOLDADO IN LOCO
POSTE PRÓPRIO	unidade	12	POSTE CÔNICO EM AÇO PARA SUPORTE DAS PLACAS DE SINALIZAÇÃO


DETALHE "1A"

S/ESC.
LINHA DIVISÓRIA DE FLUXOS OPOSTOS

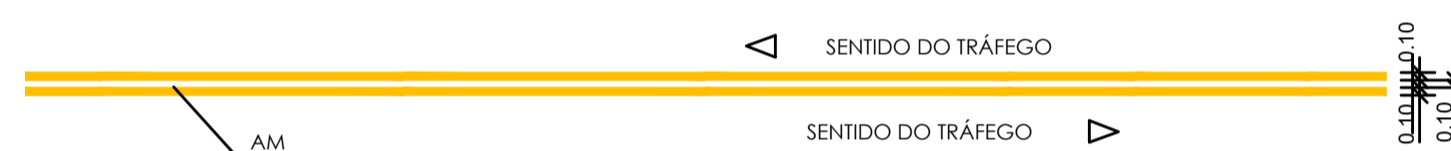



DETALHE "1B"

S/ESC.
LINHA DE CONTINUIDADE
TRACEJADA 1x1 AMARELA


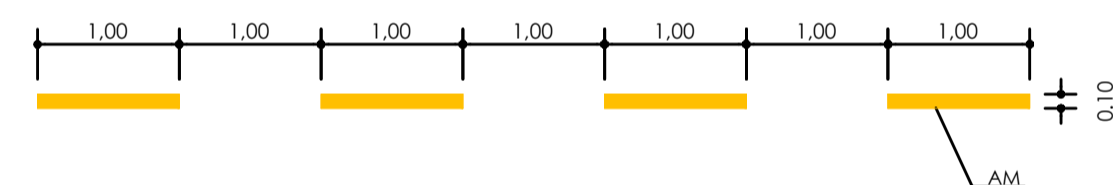


DETALHE "2"


S/ESC.
FAIXA DE PEDESTRE E FAIXA DE RETENÇÃO

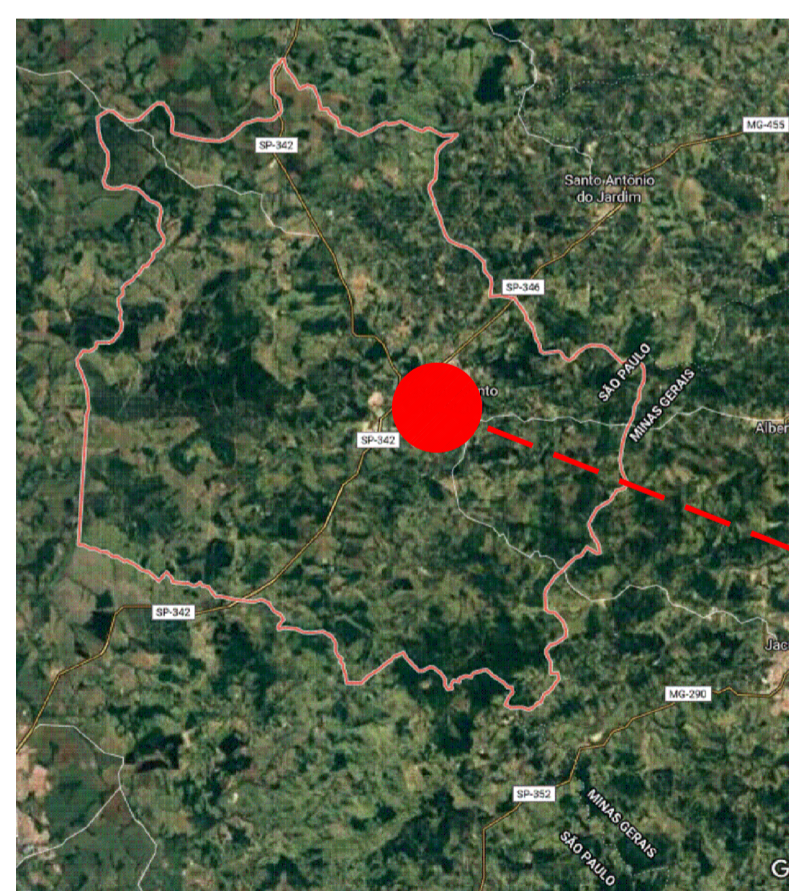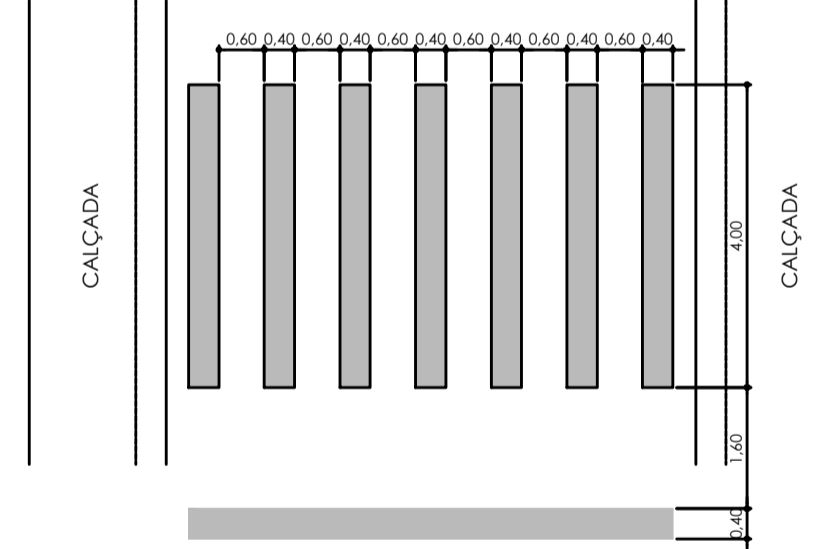

MAPA DE LOCALIZAÇÃO
 SEM ESCALA
 LATITUDE: 22°11'54.6"S
 LONGITUDE: 46°45'31.9"W

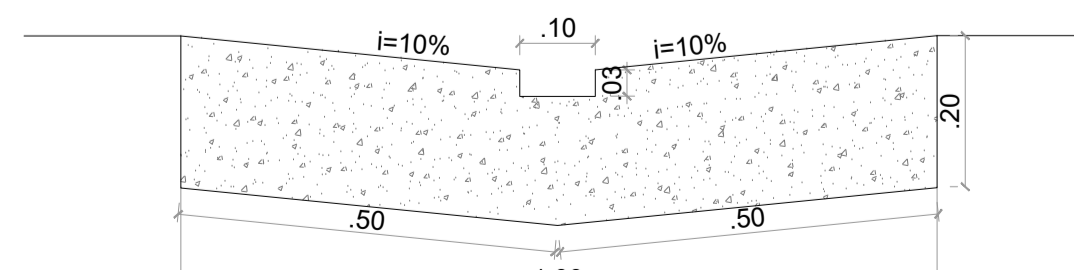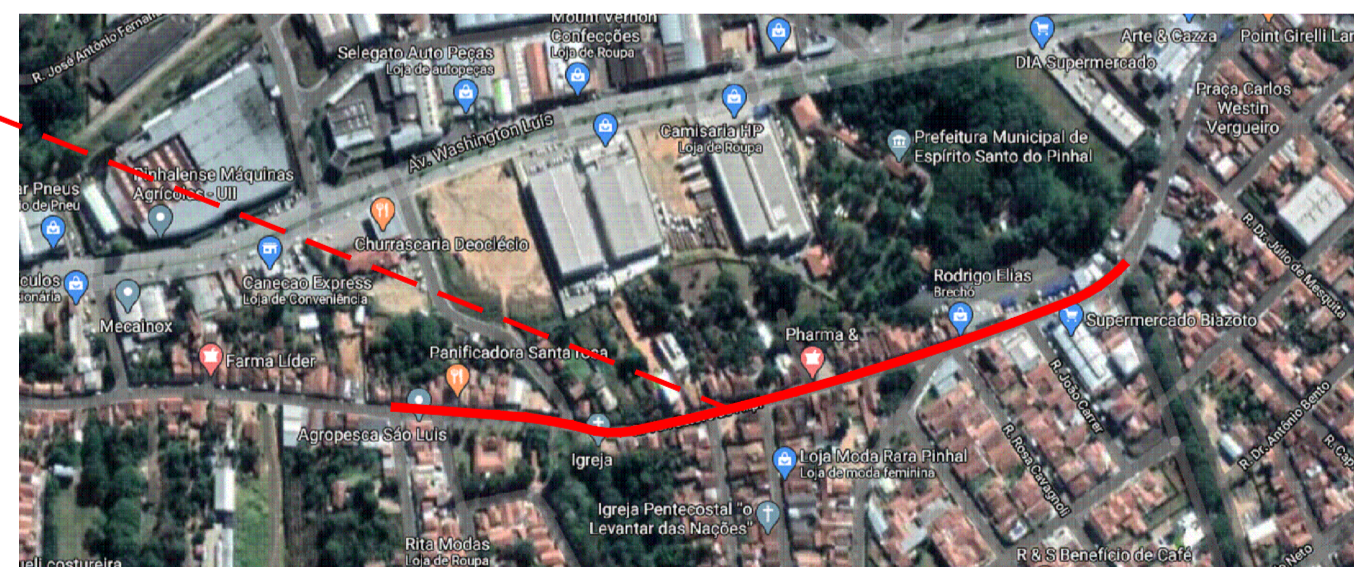

DETALHE DO SARJETÃO
 ESC.: 1:10

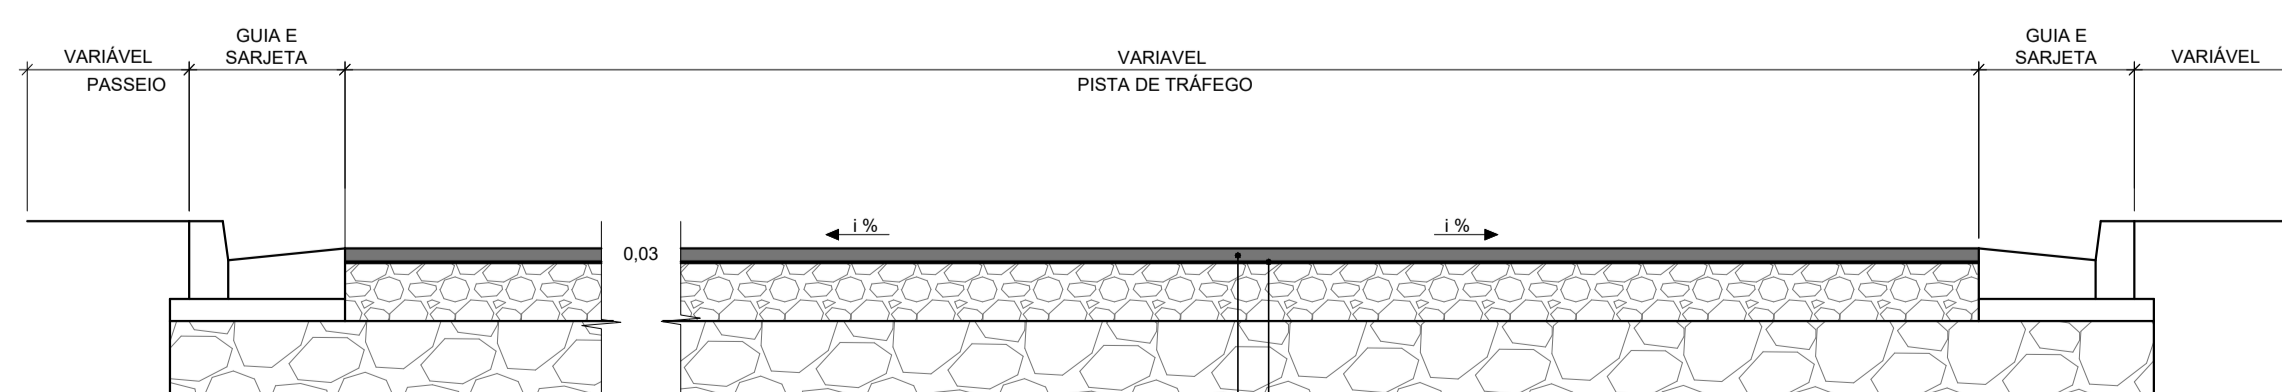

SEÇÃO TIPO
 SEM ESCALA

NOTAS
 01. PARA A EXECUÇÃO, AS MEDIDAS DEVEM SER CONFERIDAS NO LOCAL.

00	EMISSÃO INICIAL	17/07/2020	ELTON	
REV.	DESCRIÇÃO	DATA	POR	APROV.

ESTE DOCUMENTO É DE PROPRIEDADE DA PREFEITURA MUNICIPAL E NÃO PODE SER REPRODUZIDO OU USADO PARA QUALQUER FINALIDADE DIFERENTE DAQUELA PARA A QUAL ESTÁ SENDO FORNECIDO

SERGIO DEL BIANCHI JUNIOR
 Prefeito do Município de Espirito Santo do Pinhal

ELTON RITACHI MAEDA
 CAU A72570-6

PREFEITURA MUNICIPAL DE ESPIRITO SANTO DO PINHAL

EMPREENDIMENTO
RECAPEAMENTO ASFÁLTICO DE RUAS DO MUNICÍPIO DE ESPIRITO SANTO DO PINHAL

ENDEREÇO
RUA VEREADOR ESTEVO DE FILIPI - VILA SIQUEIRA - ESPIRITO SANTO DO PINHAL/SP

TÍTULO
PROJETO DE INFRAESTRUTURA - RECAPEAMENTO ASFÁLTICO

RESPONSÁVEL	ART/RRT	DESENHO	APROV.
ELTON RITACHI MAEDA	0000009726686	ELTON MAEDA	
ESCALA	Nº DO PT	VISTO	FOLHA
INDICADA			01/01
DATA	ARQUIVO	REV.	
17/07/2020	ESP_RECAPE SENADOR ESTEVO DE FILIPI_PAV_R00		00

QUADRO I - ESPECIFICAÇÃO DOS MATERIAIS

CÓDIGO	DESIGNAÇÃO	ESPECIFICAÇÃO
(1)	CONCRETO BETUMINOSO USINADO A QUENTE - FAIXA III	PMS P-11 - 1999
(2)	IMPRIMAÇÃO BETUMINOSA LIGANTE E IMPERMEABILIZANTE	PMS P-09 - 1999

NOTAS:

- TODAS AS MEDIDAS ESTÃO EM METRO, EXCETO ONDE INDICADO.
- NA IMPLANTAÇÃO DAS ESTRUTURAS DE PAVIMENTO DEVEM SER SEGUIDAS AS ESPECIFICAÇÕES E FAIXAS GRANULOMÉTRICAS APRESENTADAS NO QUADRO I, SEM AS QUAIS O DIMENSIONAMENTO DA ESTRUTURA DO PAVIMENTO PERDE A VALIDADE.
- O FUNDO DA CAIXA DO PAVIMENTO (SUBLEITO), DEVE ESTAR ISENTOS DE MATÉRIA ORGÂNICA.
- O LENÇOL D'ÁGUA SUBTERRÂNEO DEVERÁ ESTAR REBAIXADO A PELO MENOS 1,50m EM RELAÇÃO A COTA DE FUNDAÇÃO DO PAVIMENTO, CASO SEJA VERIFICADO NÍVEL D'ÁGUA A UMA PROFUNDIDADE INFERIOR, RECOMENDA-SE A IMPLANTAÇÃO DE DRENOS PROFUNDOS.
- CASO O MATERIAL DO SUBLEITO OU CAMADA FINAL DE TERRAPLENAGEM NÃO ATINJA OS VALORES DE CBR INDICADOS, DEVE SE PROCEDER A SUBSTITUIÇÃO DO MATERIAL POR MATERIAL COM CBR SUPERIOR AO RECOMENDADO E EXPANSIVO INFERIOR A 2%.
- NO CASO DE OCORRÊNCIA DE MATERIAL ORGÂNICO E/OU EXPANSIVO, DEVERÁ SER CONSULTADA A ORIENTAÇÃO GEOTÉCNICA PARA CADA CASO. RECOMENDA-SE, A PRIORI, A SUBSTITUIÇÃO DO SOLO LOCAL POR 1,00m DE RACHÃO, A CRITÉRIO DA FISCALIZAÇÃO.