




LEGENDA GERAL

- LINHA DE DIVISA
- CÓRREGO
- LIMITE DE AP.P.
- ÁREAS INSTITUCIONAIS
- ÁREAS VERDES
- MATA EXISTENTE
- CURVAS DE NIVEL
- PAVIMENTO TRÁFEGO LEVE
- FUROS DE SONDAGEM

QUANTIFICAÇÃO DE MATERIAIS		
DESCRIÇÃO	QUANT.	UNIDADE
PAVIMENTO ASFALTICO TRÁFEGO LEVE	8.307,00	m²
GUIAS E SARJETAS EXTRUSADAS	1.950,00	m



SEÇÃO TIPO – PAVIMENTO TRÁFEGO LEVE
SEM ESCALA

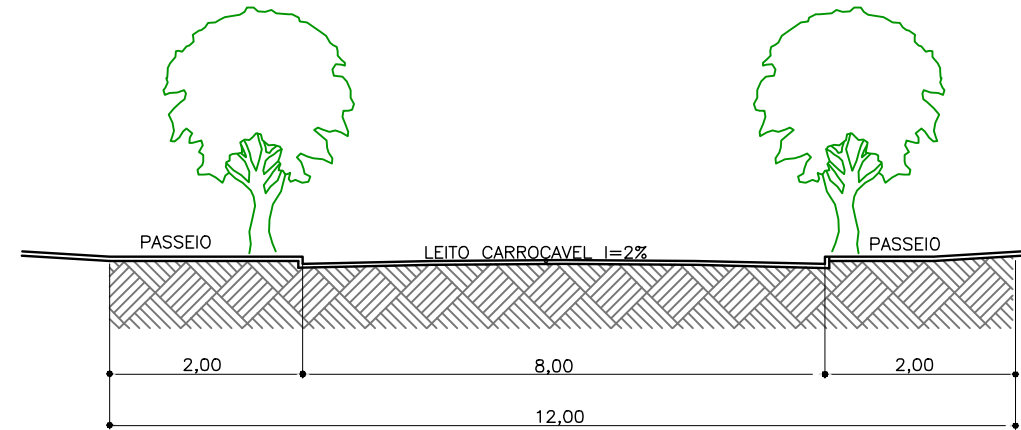

SEÇÃO TIPO – RUAS 1 A 8
SEM ESCALA

PROJETO DE PAVIMENTAÇÃO ASFALTICA

FOLHA UNICA

OBJETO: ARRUAMENTO E LOTEAMENTO RESIDENCIAL DE INTERESSE SOCIAL
JARDIM SANTO ANTONIO

LOCAL: AVENIDA TROPICART, 415 – BAIRRO DO LAZARETO
MUNICIPIO DE ESPÍRITO SANTO DO PINHAL – ESTADO DE SAO PAULO

PROPRIETARIO: EDUARDO LEITE VIEIRA BARSOTINI


MATRÍCULA: 18.261 – C.R.I. DE ESPÍRITO SANTO DO PINHAL – SP

CADASTRO MUNICIPAL: 11319-01

ESCALA: 1:1000

DATA: OUT / 2016

SITUACAO S/ESCALA

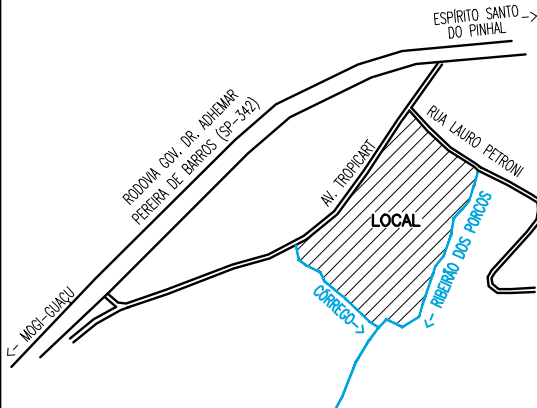

DECLARO QUE A APROVAÇÃO DO PROJETO NAO IMPLICA NO RECONHECIMENTO POR PARTE DA PREFEITURA DO DIREITO DE PROPRIEDADE DO TERRENO

DECLARO QUE A ÁREA NÃO SOFREU CONTAMINAÇÃO OU ATERRAMENTO COM QUALQUER MATERIAL NOCIVO A SAÚDE PÚBLICA

PROPRIETÁRIO:

EDUARDO LEITE VIEIRA BARSOTINI
R.G. 4.228.809-5
C.P.F. 317.575.458-91

QUADRO DE ÁREAS		
ESPECIFICAÇÃO	ÁREA (m²)	%
1 ÁREA DOS LOTES (106 UNIDADES)	20.252,66	40,51
2 ÁREAS PÚBLICAS	29.737,34	59,49
2.1 SISTEMA VIÁRIO	11.837,31	23,68
2.1.1 SISTEMA VIÁRIO – VIAS PÚBLICAS	11.713,32	23,43
2.1.2 SISTEMA VIÁRIO – VIELA	123,99	0,25
2.2 EQUIP. PÚBL. – ÁREA INSTITUCIONAL	2.499,50	5,00
2.3 ESPAÇOS LIVRES DE USO PÚBLICO	15.400,53	30,81
2.3.1 ÁREAS VERDES	15.400,53	30,81
3 ÁREA TOTAL LOTEADA	49.990,00	
4 TOTAL DA GLEBA	49.990,00	100,00
ÁREA DE PRESERVAÇÃO PERMANENTE (A.P.P.)	14.659,33	

RESP. TÉCNICO E
AUTOR DO PROJ.:

ENG. VALDEMIR NUNES
CREA 060.144.592-2
A.R.T. 92221220161199759