



ÁREAS DAS QUADRAS	
QUADRA	ÁREA (m²)
A	2.809,01
B	910,02
C	3.912,62
D	4.899,47
E	5.196,71
F	2.524,83
TOTAL	20.252,66

LEGENDA GERAL

LINHA DE DIVISA

CÓRREGO


LIMITE DE AP.P.

ÁREAS INSTITUCIONAIS

ÁREAS VERDES

MATA EXISTENTE

CURVAS DE NÍVEL

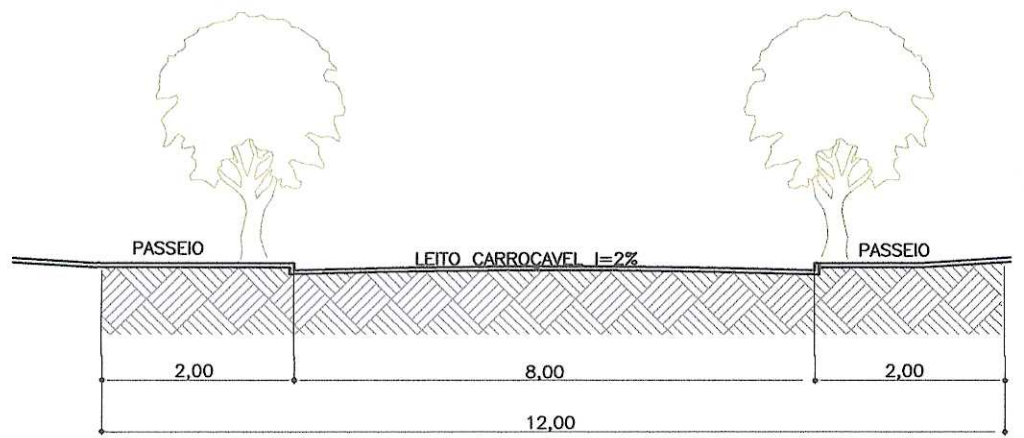

SEÇÃO TIPO – RUAS 1 A 8

OBS. RAIOS DE CONCORDÂNCIA DAS VIAS = 9,00m, EXCETO QUANDO INDICADO

PROJETO COMPLETO

FOLHA UNICA

OBJETO: ARRUAMENTO E LOTEAMENTO RESIDENCIAL DE INTERESSE SOCIAL JARDIM SANTO ANTONIO

LOCAL: AVENIDA TROPICART, 415 – BAIRRO DO LAZARETO MUNICIPIO DE ESPIRITO SANTO DO PINHAL – ESTADO DE SAO PAULO


PROPRIETARIO: EDUARDO LEITE VIEIRA BARSOTINI

MATRICULA: 18.261 – C.R.I. DE ESPÍRITO SANTO DO PINHAL – SP

CADASTRO MUNICIPAL: 11319-01

ESCALA: 1:1000 DATA: OUT / 2016

SITUACAO S/ESCALA

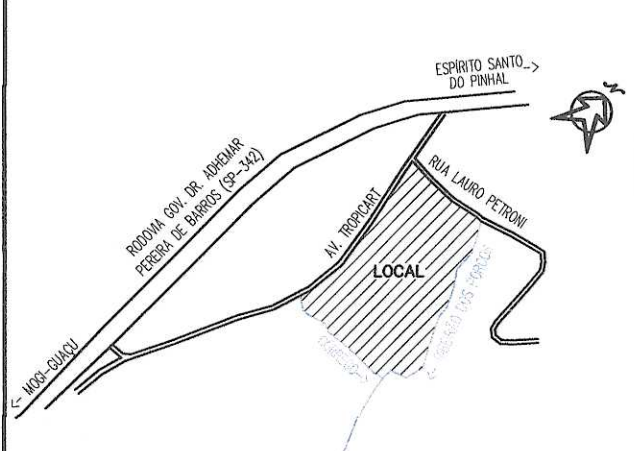

DECLARO QUE A APROVACAO DO PROJETO NAO IMPLICA NO RECONHECIMENTO POR PARTE DA PREFEITURA DO DIREITO DE PROPRIEDADE DO TERRENO

DECLARO QUE A ÁREA NÃO SOFREU CONTAMINAÇÃO OU ATERRAMENTO COM QUALQUER MATERIAL NÓCIVO A SAÚDE PÚBLICA

PROPRIETARIO: EDUARDO LEITE VIEIRA BARSOTINI R.G. 4.228.809-5 C.P.F. 317.575.458-91

QUADRO DE ÁREAS

ESPECIFICAÇÃO	ÁREA (m²)	%
1 ÁREA DOS LOTES (108 UNIDADES)	20.252,66	40,51
2 ÁREAS PÚBLICAS	29.737,34	59,49
2.1 SISTEMA VIÁRIO	11.837,31	23,68
2.1.1 SISTEMA VIÁRIO – VIAS PÚBLICAS	11.713,32	23,43
2.1.2 SISTEMA VIÁRIO – VIELA	123,99	0,25
2.2 EQUIP. PÚBL. – ÁREA INSTITUCIONAL	2.499,50	5,00
2.3 ESPAÇOS LIVRES DE USO PÚBLICO	15.400,53	30,81
2.3.1 ÁREAS VERDES	15.400,53	30,81
3 ÁREA TOTAL LOTEADA	49.990,00	100,00
4 TOTAL DA GLEBA	49.990,00	100,00
ÁREA DE PRESERVAÇÃO PERMANENTE (A.P.P.)	14.659,33	

RESP. TÉCNICO E AUTOR DO PROJ.: ENG. VALDEMAR NUNES CREA-060.144.592-2 A.R.T. 92221220161199759

APROVADA MUNICIPIO DE ESPIRITO SANTO DO PINHAL ESP. STO. DO PINHAL, 29 DE 12 DE 2016

Marcos Costa M. Almeida Diretor de Obras CREA 060092894-7