




ÁREAS DAS QUADRAS	
QUADRA	ÁREA (m²)
A	2.809,01
B	910,02
C	3.912,62
D	4.899,47
E	5.196,71
F	2.524,83
TOTAL	20.252,66

LEGENDA GERAL	
	LINHA DE DIVISA
	CÓRREGO
	LIMITE DE AP.P.
	ÁREAS INSTITUCIONAIS
	ÁREAS VERDES
	MATA EXISTENTE
	CURVAS DE NÍVEL

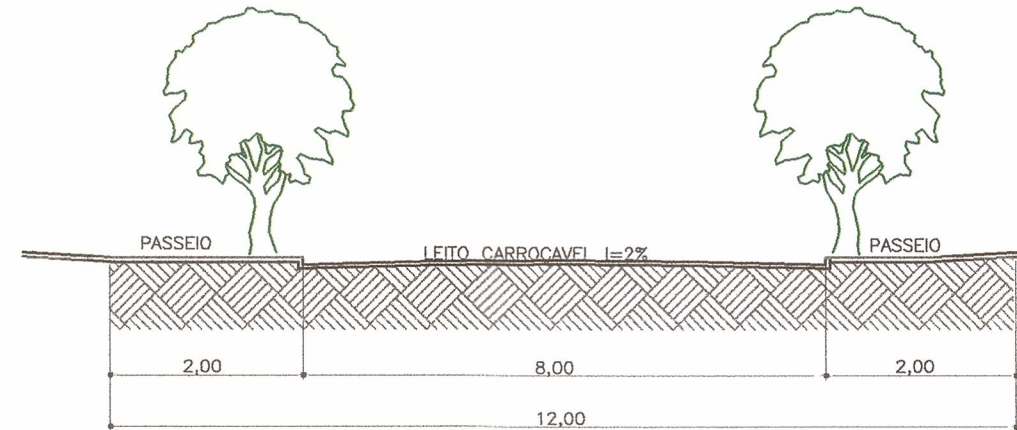

SEÇÃO TIPO - RUAS 1 A 8

OBS. RAIOS DE CONCORDÂNCIA DAS VIAS = 9,00m, EXCETO QUANDO INDICADO

PROJETO COMPLETO

FOLHA UNICA

OBJETO: ARRUAMENTO E LOTEAMENTO RESIDENCIAL DE INTERESSE SOCIAL JARDIM SANTO ANTONIO

LOCAL: AVENIDA TROPICART, 415 - BAIRRO DO LAZARETO MUNICIPIO DE ESPIRITO SANTO DO PINHAL - ESTADO DE SAO PAULO

PROPRIETARIO: EDUARDO LEITE VIEIRA BARSOTINI

MATRÍCULA: 18.261 - C.R.I. DE ESPÍRITO SANTO DO PINHAL - SP

CADASTRO MUNICIPAL: 11319-01

ESCALA: 1:1000


PROTOCOLO Nº

15321

GRAPROHAB

DATA: OUT / 2016

SITUACAO S/ESCALA

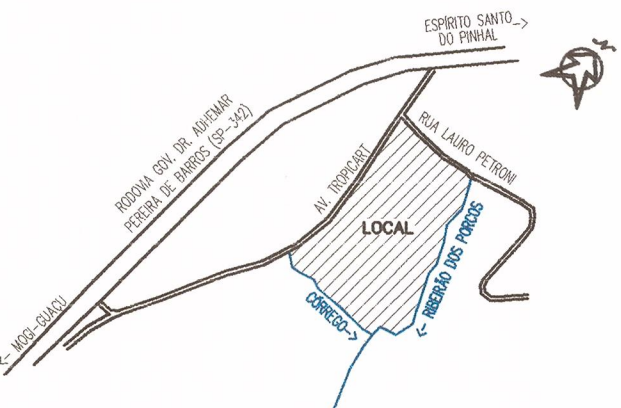

DECLARO QUE A APROVACAO DO PROJETO NAO IMPLICA NO RECONHECIMENTO POR PARTE DA PREFEITURA DO DIREITO DE PROPRIEDADE DO TERRENO

DECLARO QUE A ÁREA NÃO SOFREU CONTAMINAÇÃO OU ATERRAMENTO COM QUALQUER MATERIAL NOCIVO A SAÚDE PÚBLICA

PROPRIETÁRIO:

EDUARDO LEITE VIEIRA BARSOTINI R.G. 4.228.809-5 C.P.F. 317.575.458-91

RESP. TECNICO E AUTOR DO PROJ.

ENG. VALDEMIR NUNES CREA 060.144.592-2 A.R.T. 92221220161199759

