


NOTAS:

1. Os foodtrucks, as mesas e cadeiras inseridas no projeto não estão inclusos no escopo de fornecimento da obra;
2. O poste indicado na planta baixa com linha de chamada foi utilizado como referência para a locação do projeto;
3. A acessibilidade é contemplada em todos os pontos do projeto.

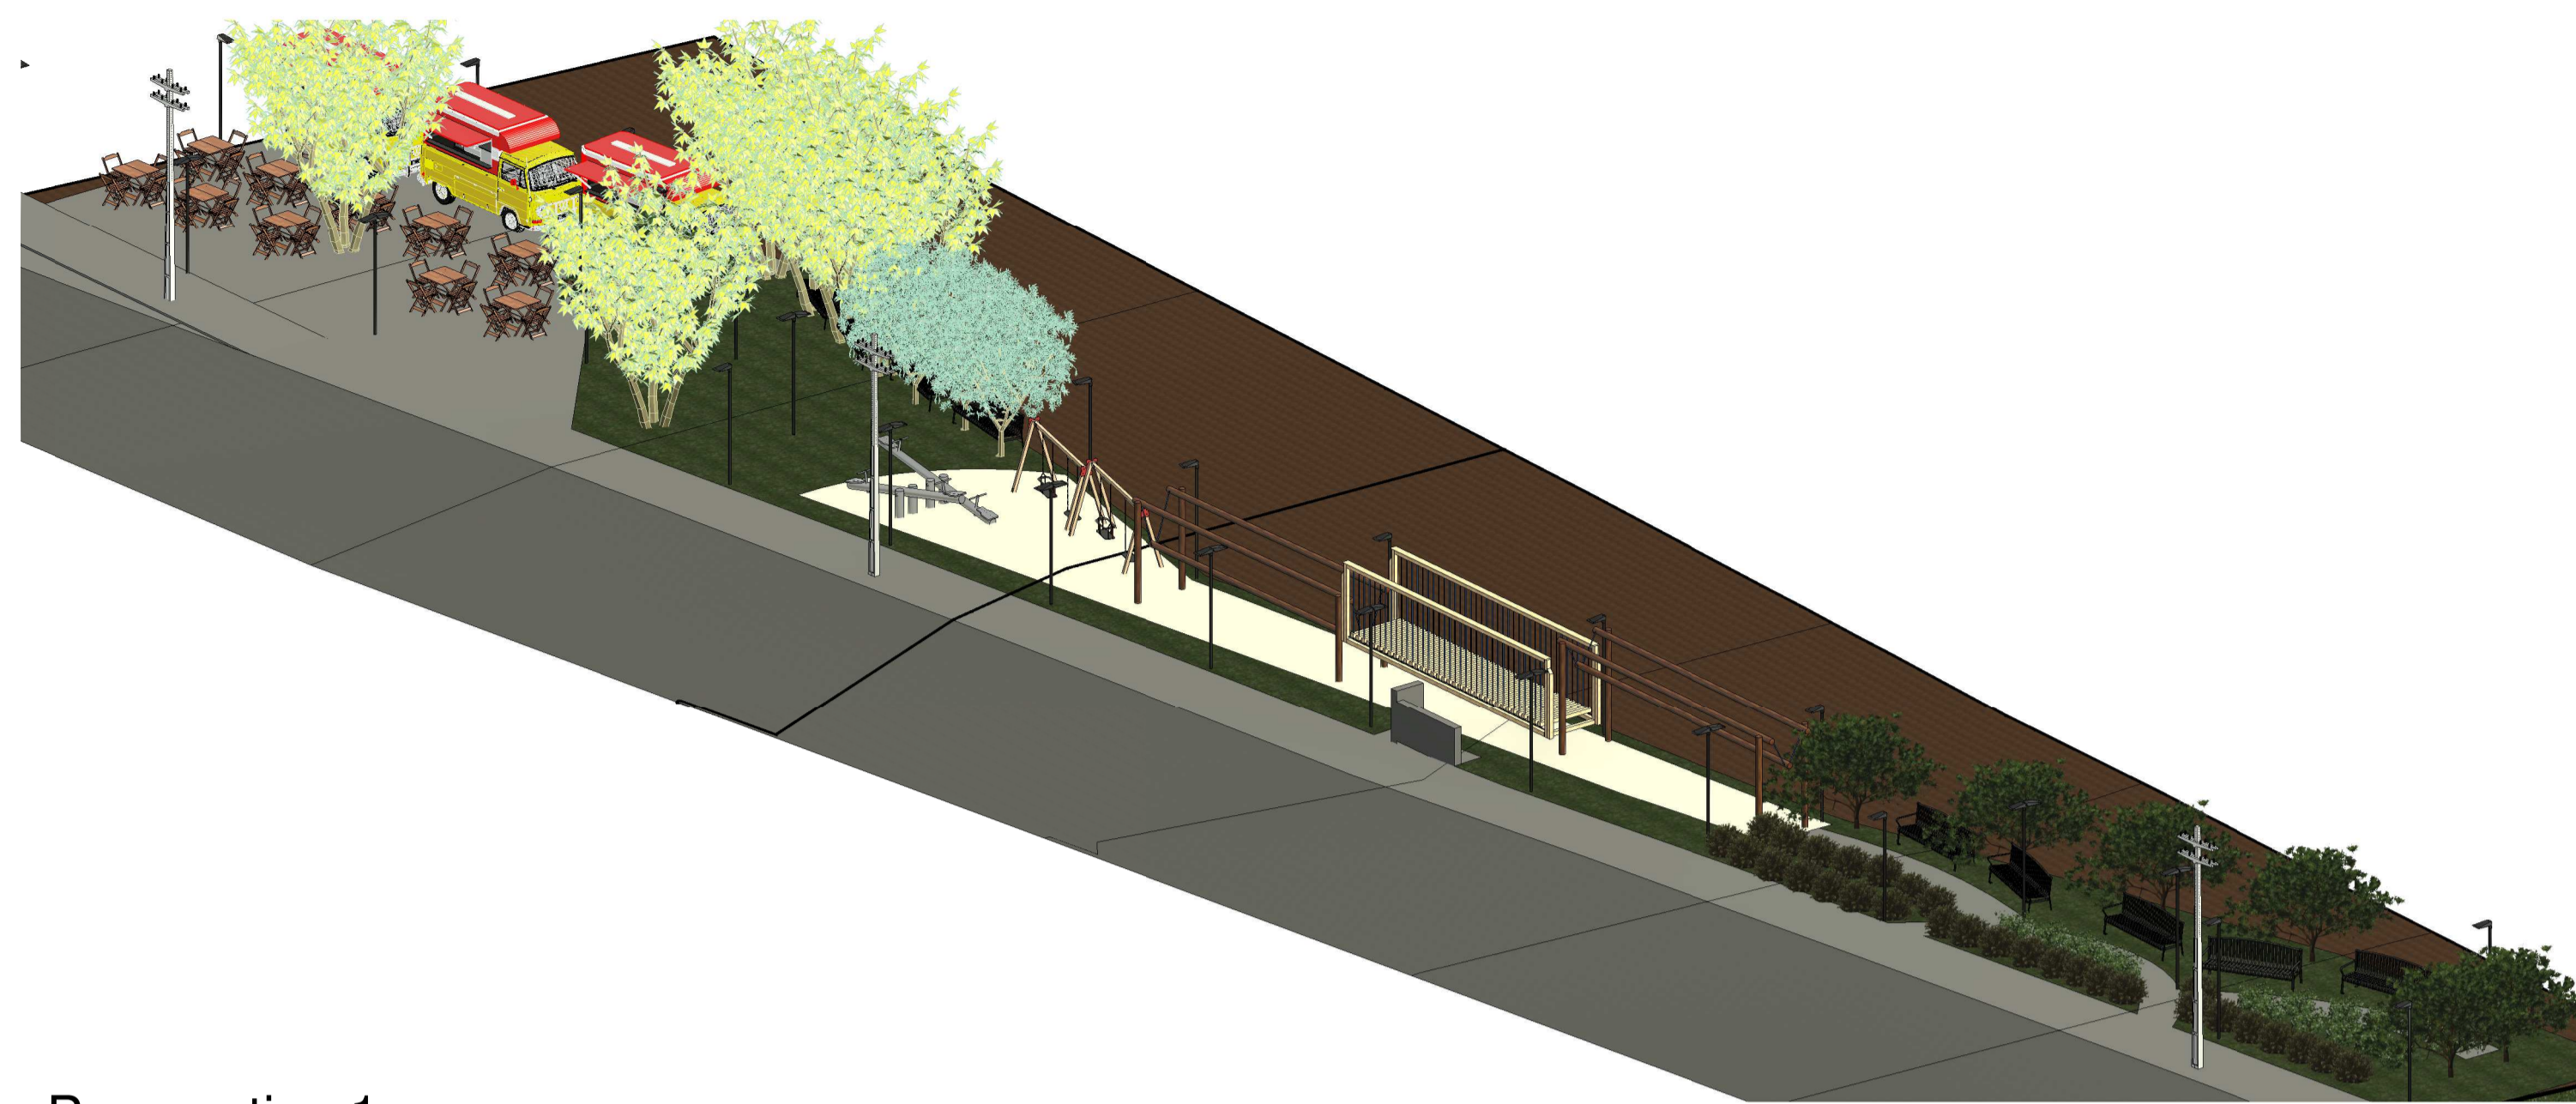

2 Perspectiva 1



1 Perspectiva 2



3 Renderização 1
1 : 2



4 Renderização 2
1 : 1



5 Renderização 3
1 : 1



PREFEITURA MUNICIPAL DE ESPÍRITO SANTO DO PINHAL

00	Emissão Inicial	07/06/2022
Revisão	Descrição	Data

Projeto Básico e Acessib.

OBRA
Construção de Praça

PROPRIETÁRIO
Município Espírito Santo do Pinhal

LOCAL
Conjunto Habitacional Helio Vergueiro Leite

ASSUNTO
Renderizações

RESPONSÁVEL TÉCNICO
Thalles Coquieri Pancrácio | CREA: 5070466898

ART	DATA	FORMATO	ESCALA	FOLHA
28027230220898412	07/06/2022	A1	Como indicado	5/5