




IMPLANTAÇÃO  
ESC: 1:100

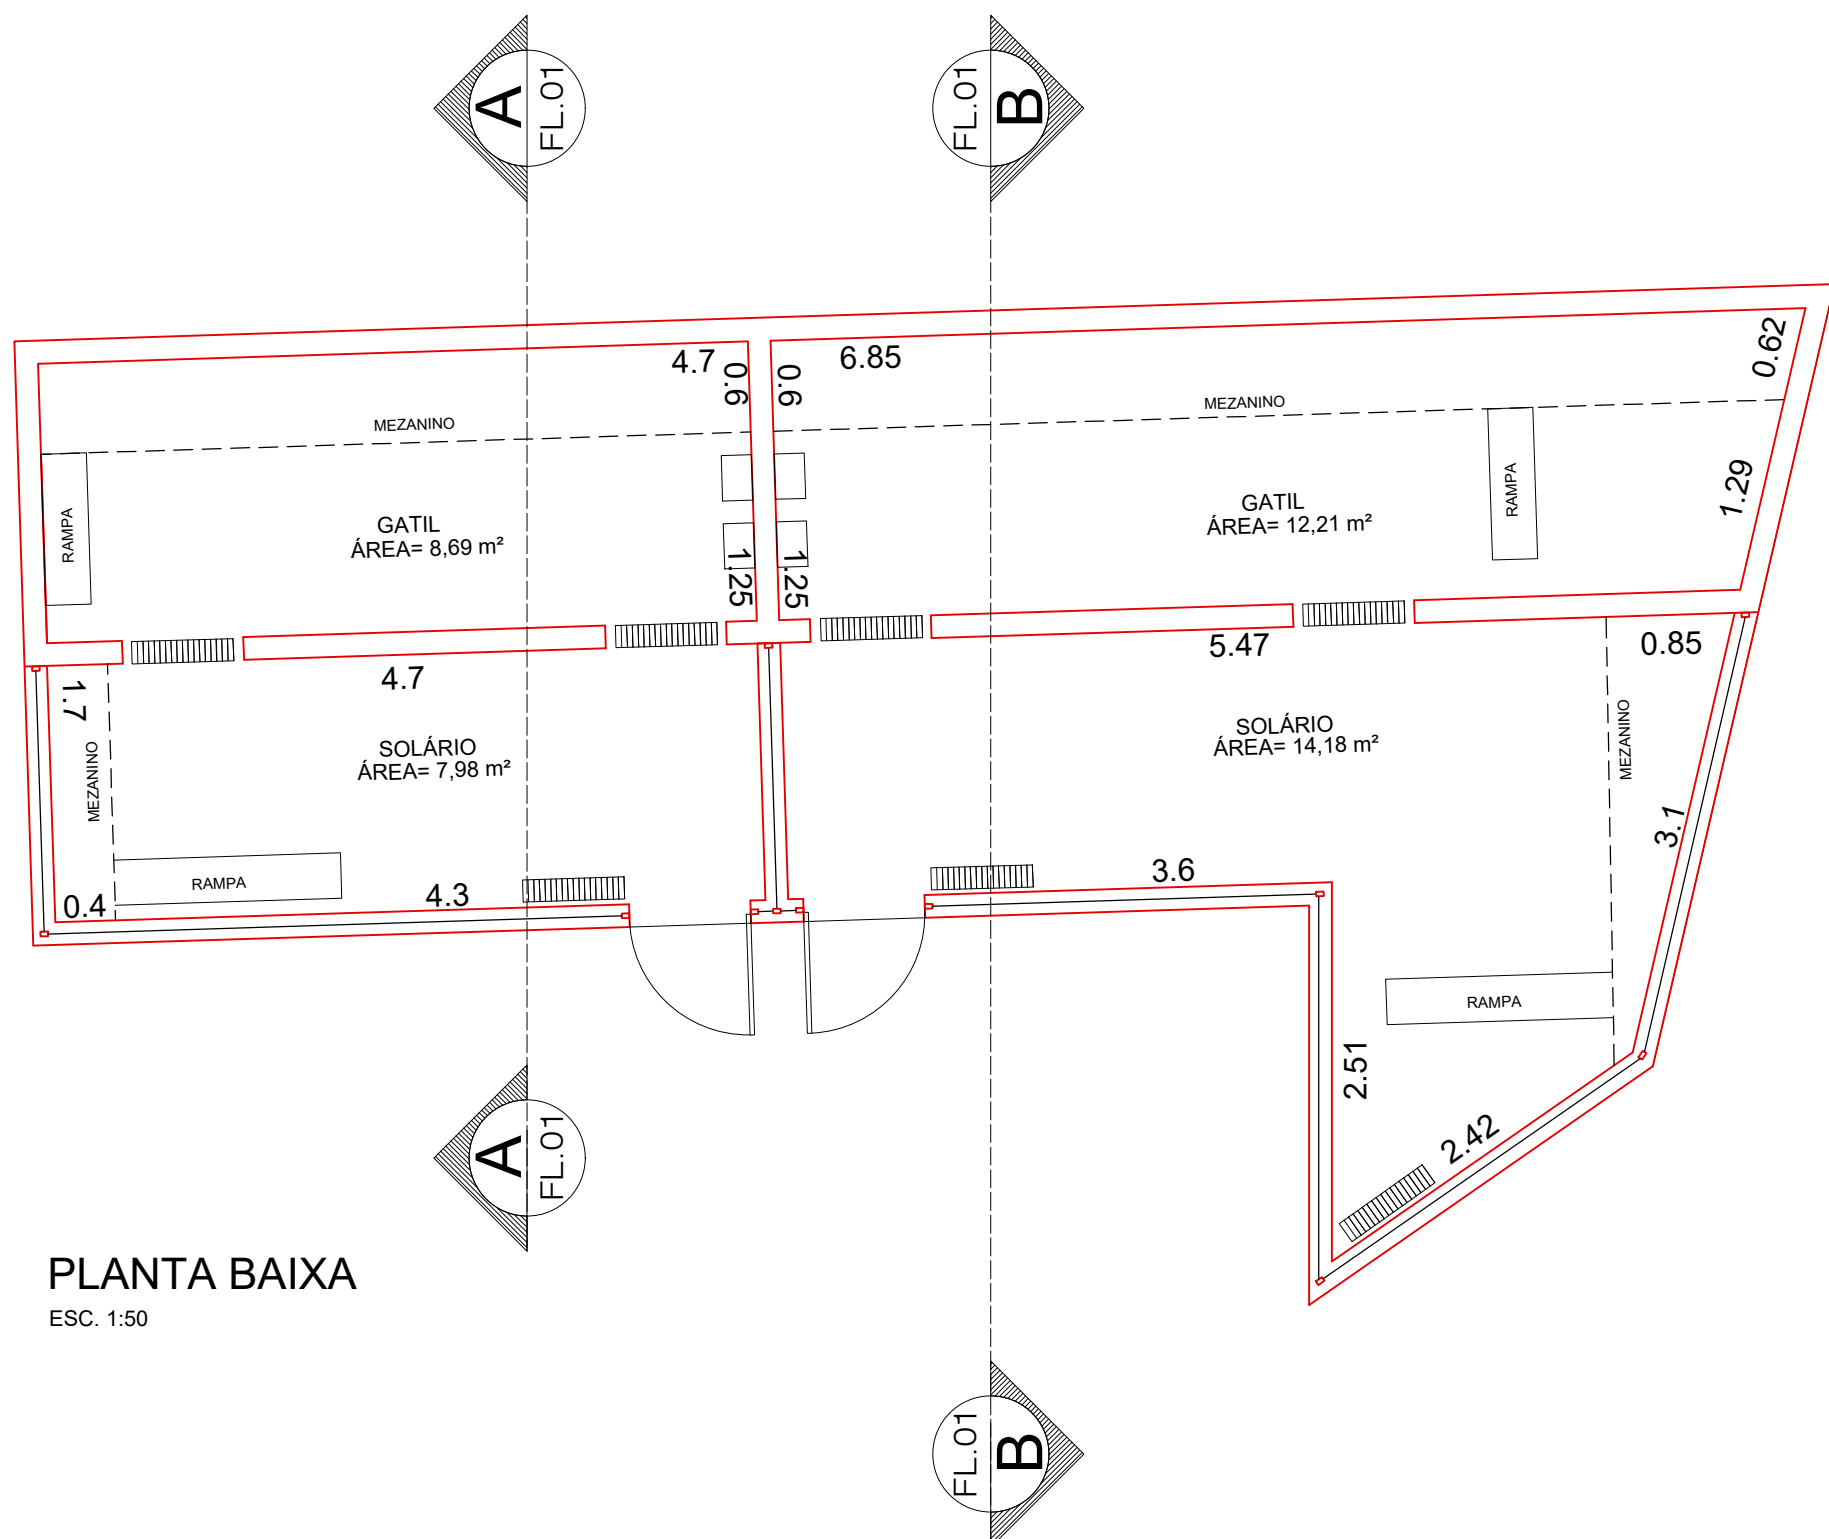

PLANTA BAIXA  
ESC: 1:50

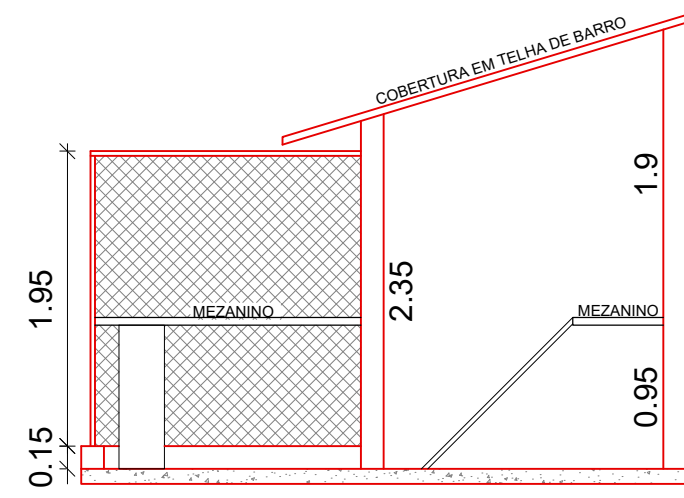

CORTE A-A  
ESC: 1:50

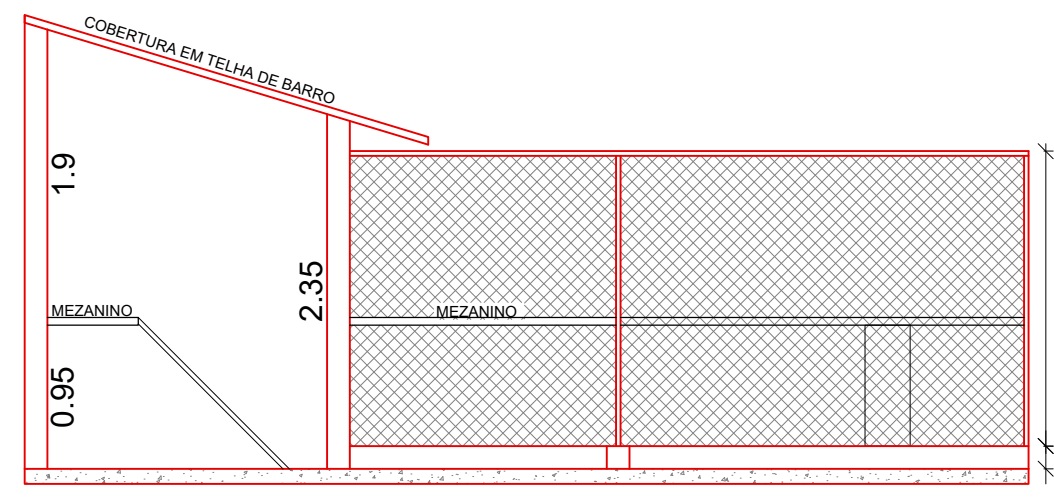

CORTE B-B  
ESC: 1:50

LEGENDA

- PAREDES EXISTENTES
- PAREDES A CONSTRUIR
- PAREDES A DEMOLIR
- PISO CIMENTADO A CONSTRUIR
- PISO CERÂMICO A CONSTRUIR
- HIDRÁULICA
- ESGOTO

PROJETO COMPLETO

FOLHA  
01/01



OBRA : Ampliação Canil e Gatil

LOCAL:

PROPRIETÁRIO : Prefeitura Municipal.

Escala: indicadas

SITUAÇÃO SEM ESCALA

DECLARAÇÃO  
Declaro que a aprovação do projeto não implica no reconhecimento por parte da Prefeitura do direito de propriedade do terreno.

ÁREAS:

ÁREA EXISTENTE  
ÁREA A CONSTRUIR

proprietário: Prefeitura Municipal  
Prefeito: Cristina Do Carmo Brandão Bueno Domingues

Autor do Projeto e Resp. Técnico  
Engº Civil: Newton Cordeiro de Negreiro

A.R.T. =