



ESCALA INDICADA  
DEFENSA DE BLOCO  
DE CONCRETO

**BLOCO CANALETA**  
19 cm de Largura  
19 cm de Altura  
10mm  
3/8"

**VIGA BALDRAME**  
20 cm de Largura  
20 cm de Altura  
10mm  
3/8"

Escalões de 8,30m  
a cada 15 cm

**CORTE**  
ESCALA 1/50

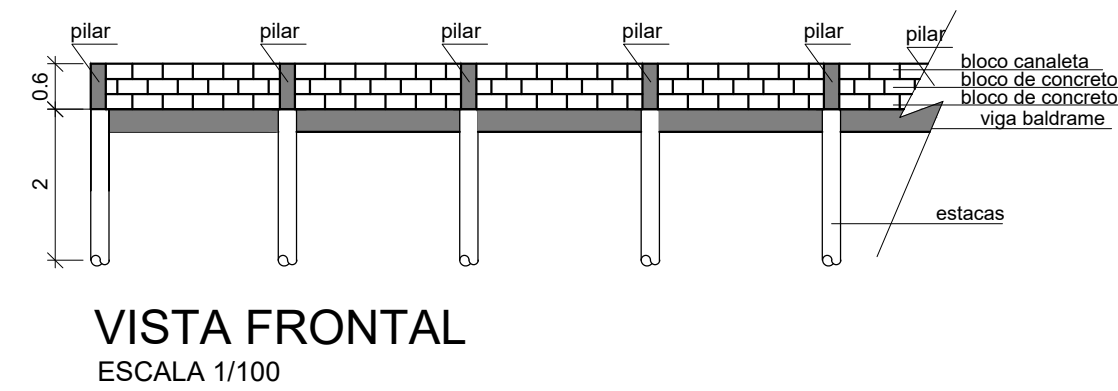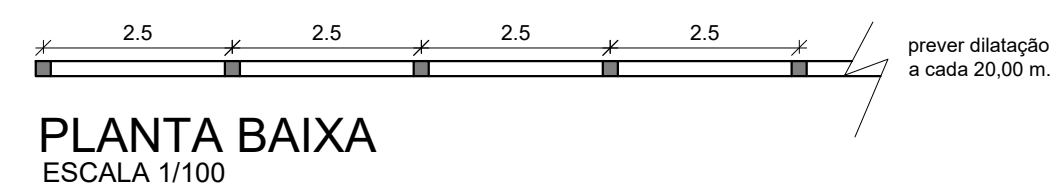

SERVIÇO	QUANTITATIVO
DEFENSA DE BLOCO DE CONCRETO	1.434,00 m.

