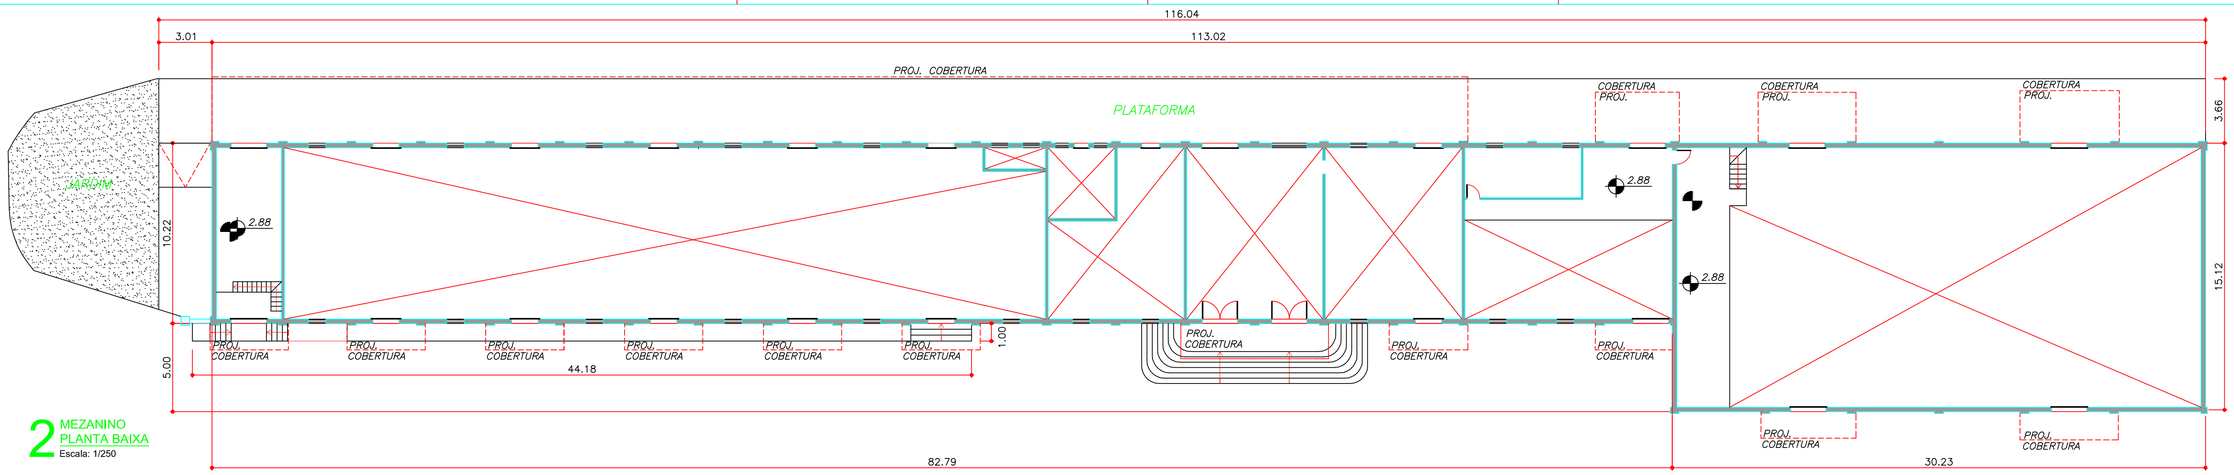

2 MEZANINO
PLANTA BAIXA
Escala: 1/250

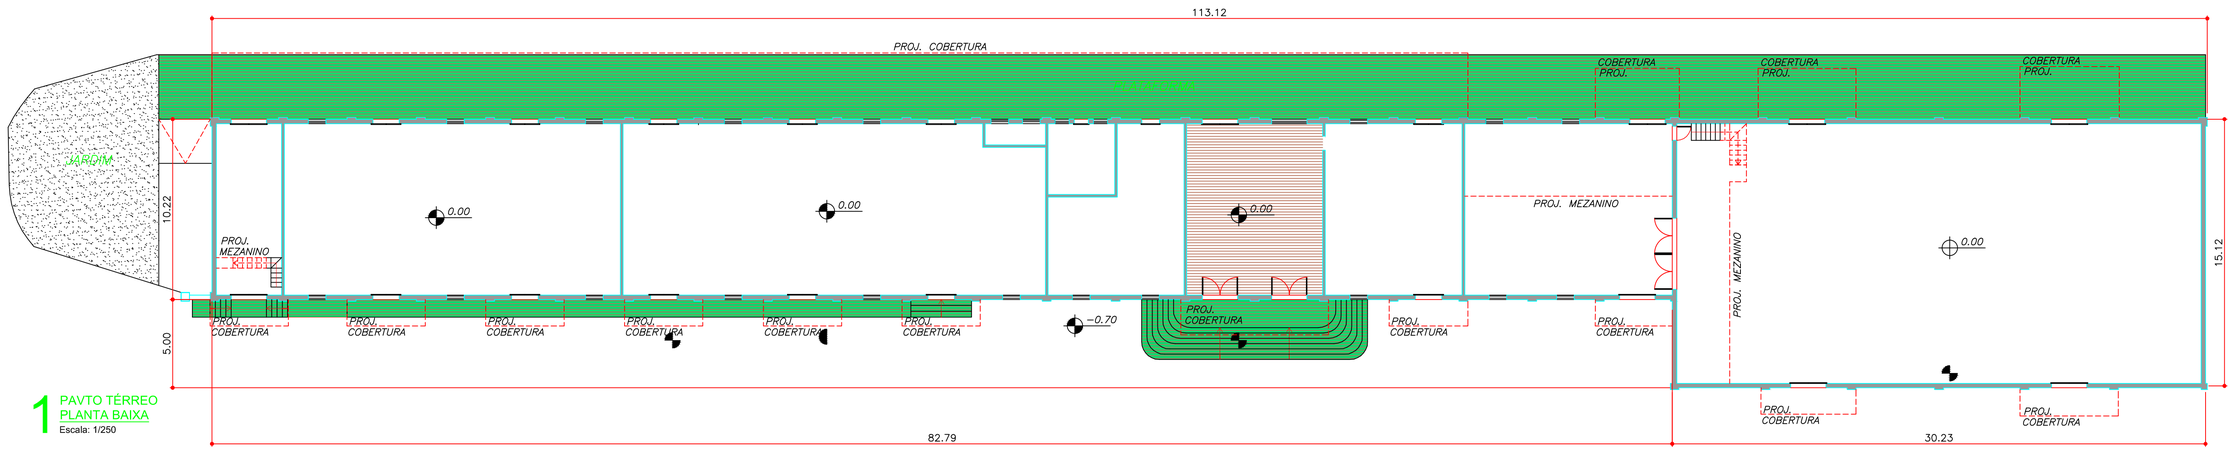

1 PAVTO TÉRREO
PLANTA BAIXA
Escala: 1/250

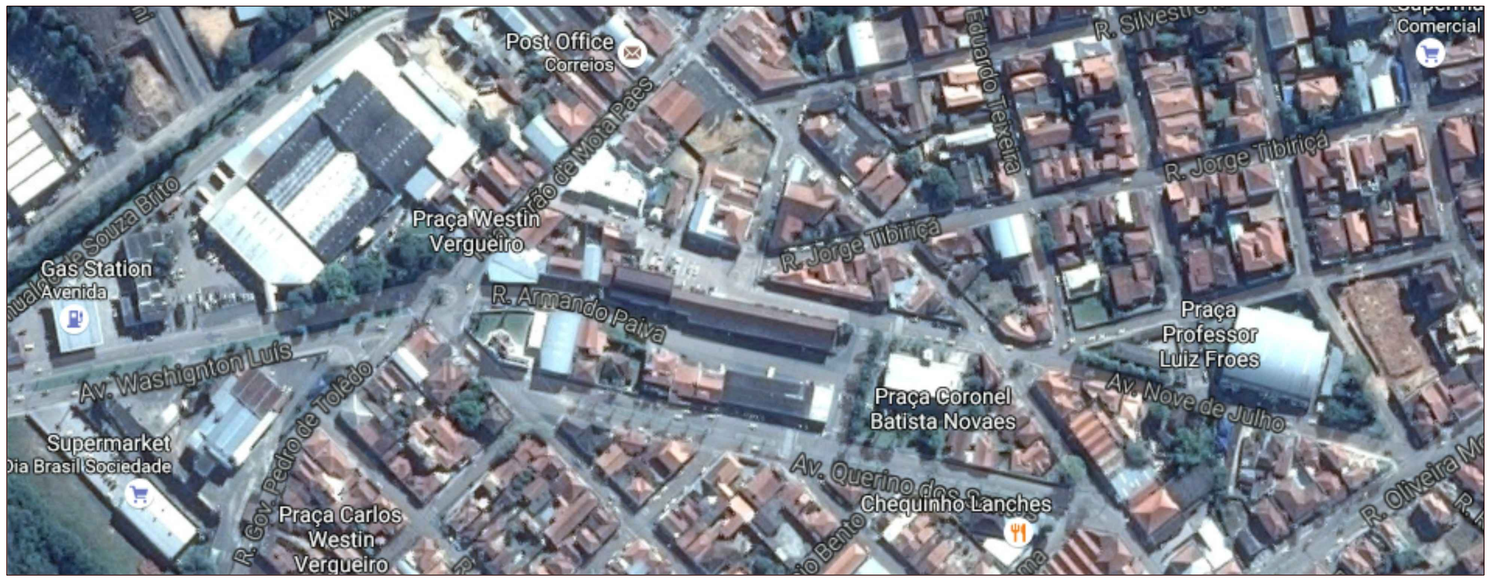

VISTA AÉREA

DADOS PARA PLOTAGEM

COR	Nº	ESP.	SHD.
1	7	0,10	–
2	7	0,20	–
3	7	0,30	–
4	7	0,40	–
5	7	0,50	–
6	7	0,60	–
7	7	0,10	–
8	7	0,05	–
9	7	0,05	–
10	10	0,20	–
21	21	0,20	–
24	24	0,20	–
25	25	0,20	–
37	37	0,20	–
40	40	0,20	–
43	43	0,20	–
44	44	0,20	–
50	50	0,20	–
51	51	0,20	–
72	72	0,20	–
112	112	0,20	–
141	141	0,20	–
152	152	0,20	–
170	170	0,20	–
181	181	0,20	–
201	201	0,20	60%
212	212	0,20	–
253	253	0,20	–
251	251	0,15	80%
252	252	0,15	80%
253	253	0,15	80%
254	254	0,15	80%
255	255	0,15	80%

NOTA
COR = CORES
Nº =Nº DA PENA
ESP. =ESPESSURA
SHD. =SHADE

DANOS E PATOLOGIAS DE MATERIAL
- ALVENARIA APARENTE
- DESPRENDIMENTO DE PINTURA
- DESPRENDIMENTO DE ARGAMASSA
- EFLORESCÊNCIA
- ELEMENTOS ESPÚRIOS
- ELEMENTOS FALTANTES
- SUJIDADE
- INTERVENÇÕES DESCARACTERIZADORAS
- MADEIRA DETERIORADA
- OXIDAÇÃO OU PEÇA FALTANTE
- ESTRUTURA DE MADEIRA COMPROMETIDA UMIDADE/ INSETOS XILOFAGOS
- ESTRUTURA DE FERRO OXIDAÇÃO OU PEÇA FALTANTE

DANOS E PATOLOGIAS BIOLÓGICAS
- BIOFILME/ COLÔNIA DE INSETOS
- EXCREMENTOS
- VEGETAÇÃO PARASITÁRIA

DANOS E PATOLOGIAS ESTRUTURAIS
- FISSURAS/ TRINCAS
- UMIDADE
- UMIDADE COM ALTO INDICE DE ALVENARIA APARENTE

PREFEITURA MUNICIPAL DE ESPIRITO SANTO DO PINHAL
Prefeito: José Benedito de Oliveira
Vice-Prefeito: João Batista Deture
ASSESSORIA TÉCNICA E PLANEJAMENTO

EMPREENDIMENTO: ESTAÇÃO FERROVIÁRIA
LOCAL: ESPIRITO SANTO DA PINHAL – SP
TÍTULO: Estação Ferroviária de Espírito Santo do Pinhal
Ramal Pinhalense
Estudo Preliminar Projeto Básico
Conservação Restauração e Revitalização
ÁREA TÉCNICA: Levantamento Arquitetônico – Planta Baixa – Situação Atual
ESCALA: 1/250 | DATA: ABRIL /2013 | FOLHA Nº: 01/03
QUADRO DE REVISÃO

REV.	DATA	DESCRIÇÃO	ELABORAÇÃO

RESPONSÁVEL TÉCNICO: Magda Garcia da Rosa | CAU Nº A64908-2
COLABORADOR: Flavia Sutelo

ESTE DESENHO NÃO PODE SER REPRODUZIDO NO TODO OU EM PARTE SEM PRÉVIA AUTORIZAÇÃO