



CORTE B-B

ESCALA 1:100

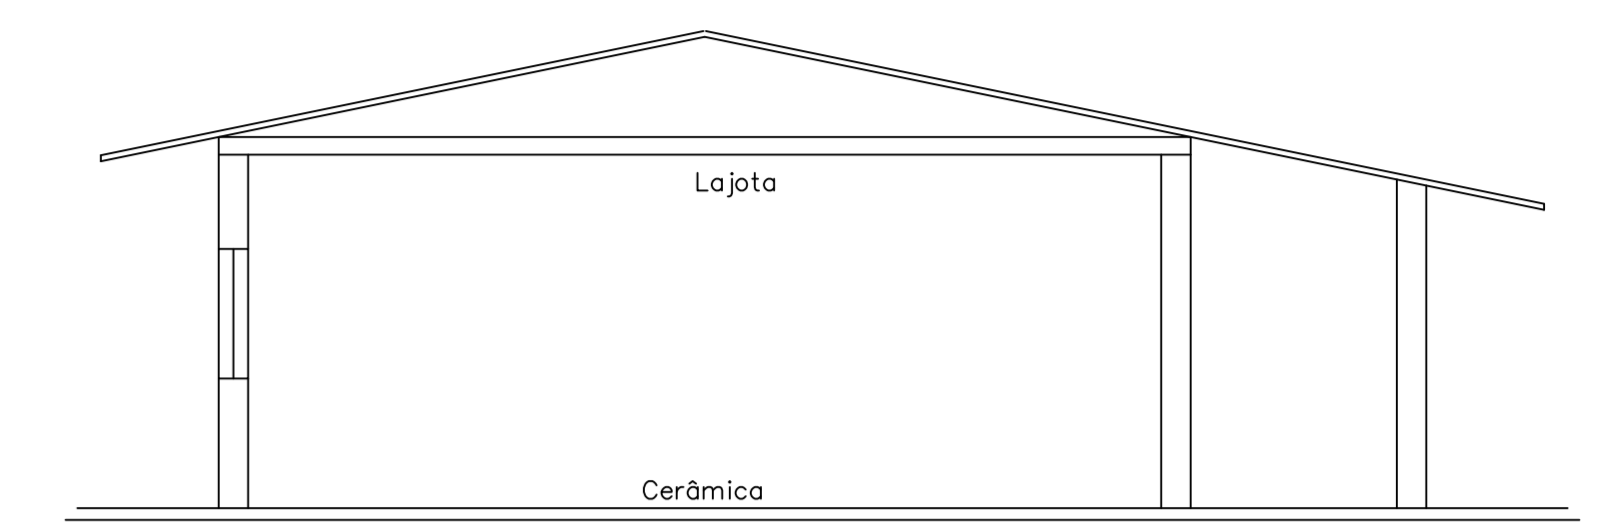


CORTE C-C

ESCALA 1:100

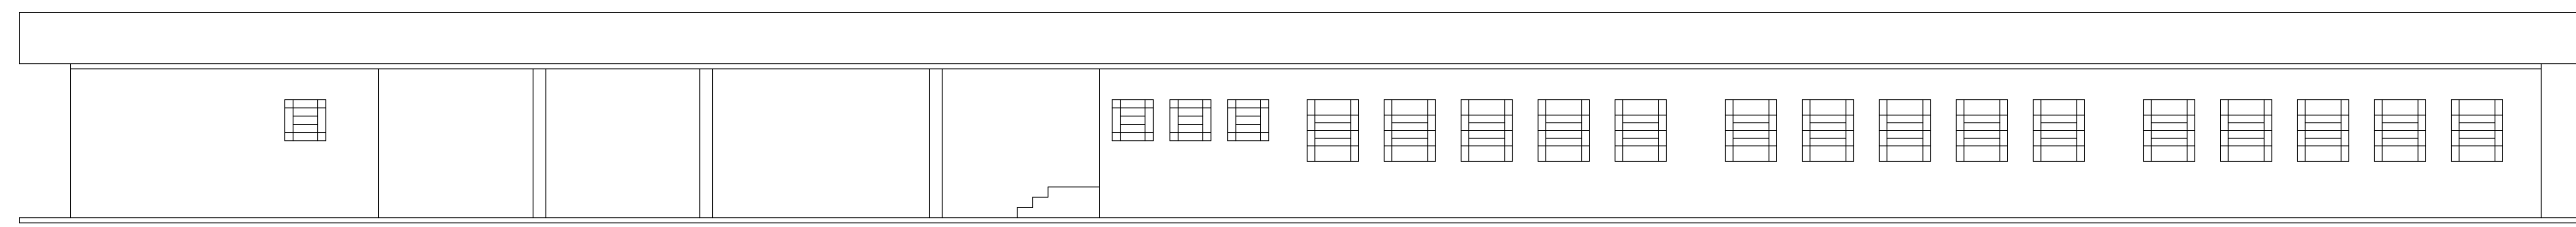


FACHADA

ESCALA 1:100

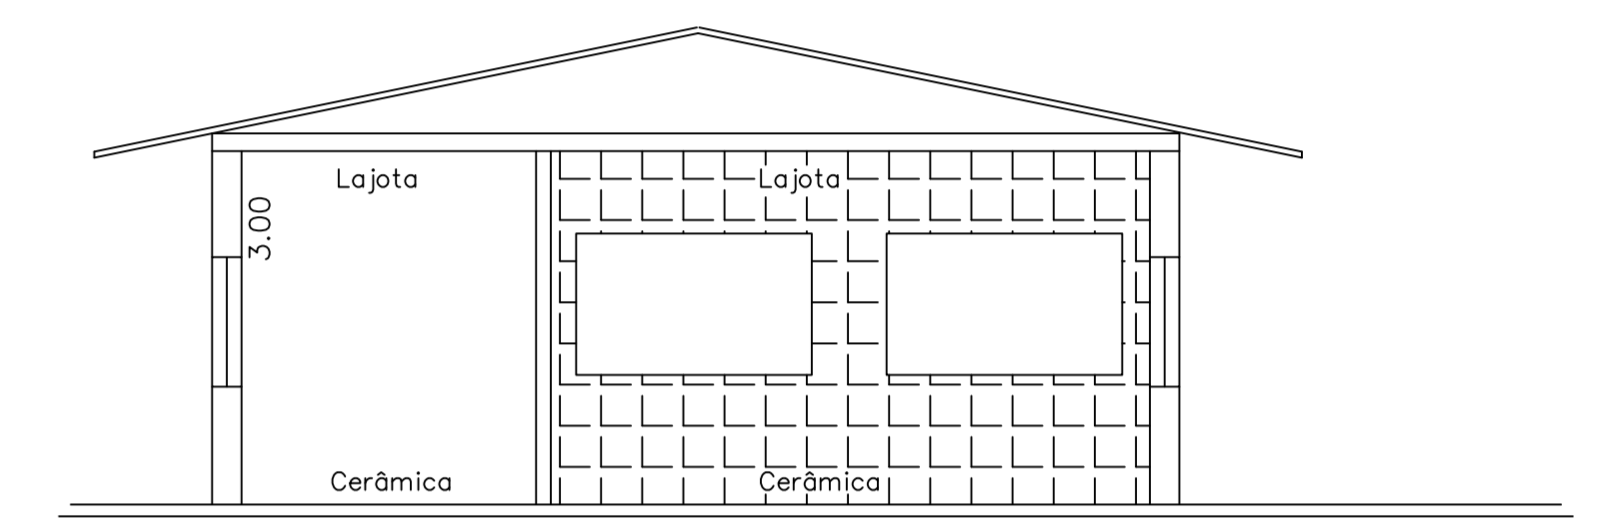

CORTE A-A

ESCALA 1:100

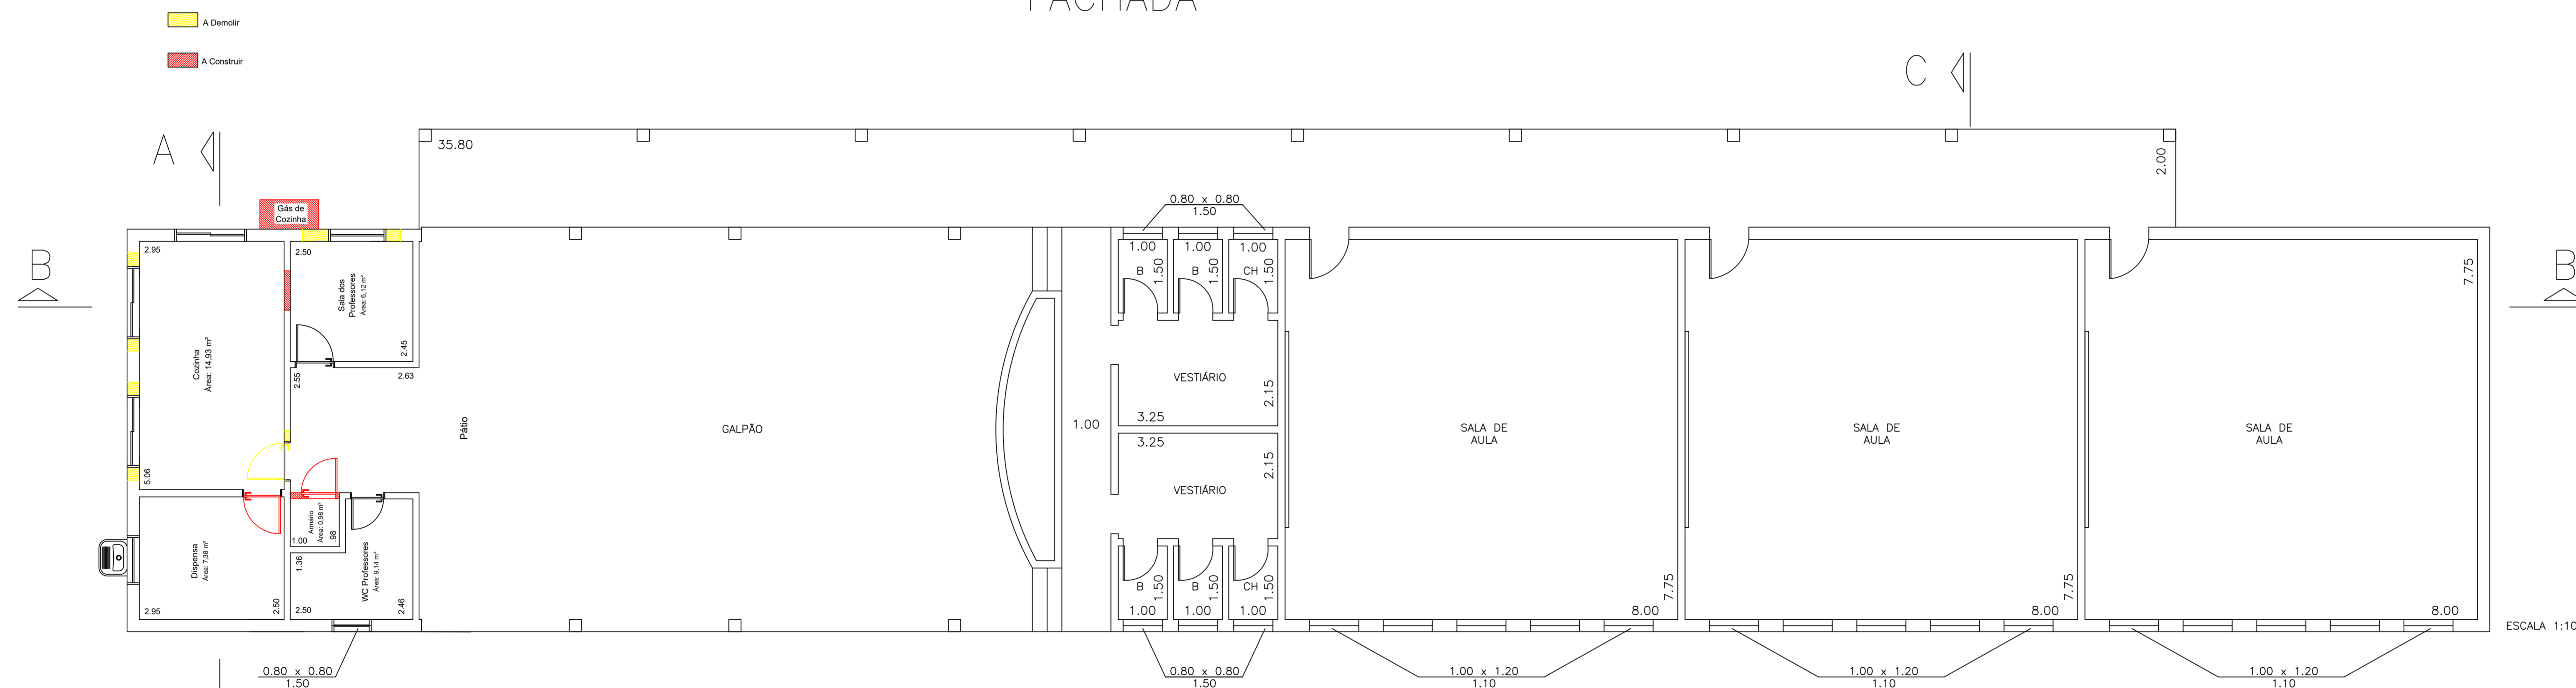

PLANTA

ESCALA 1:100

| LEGENDA | |
|-------------|---|
| A CONSTRUIR | |
| EXISTENTE | |
| A DEMOLIR | |

| LEGENDA | |
|-------------------------|----------------------------|
| EXISTENTE | 469,25m ² |
| A CONSTRUIR (a ampliar) | 33,83m ² |
| Total | 503,33m² |

PREFEITURA MUNICIPAL DE ESPIRITO SANTO DO PINHAL

| | | | |
|-------------------|--|---------|-------------------------|
| Local: | Rua Clastode de Marteli - Vila Rosely | | |
| Título: | EMEI - Dr. Eduardo de Almeida Vergueiro Neto | | Folha: |
| Eng. Responsável: | Área: | Terreno | 10.716,00m ² |
| | | | 01/02 |
| Data: | Dezembro/18 | Escala: | 1:100 |
| Administração: | | Cad: | |