
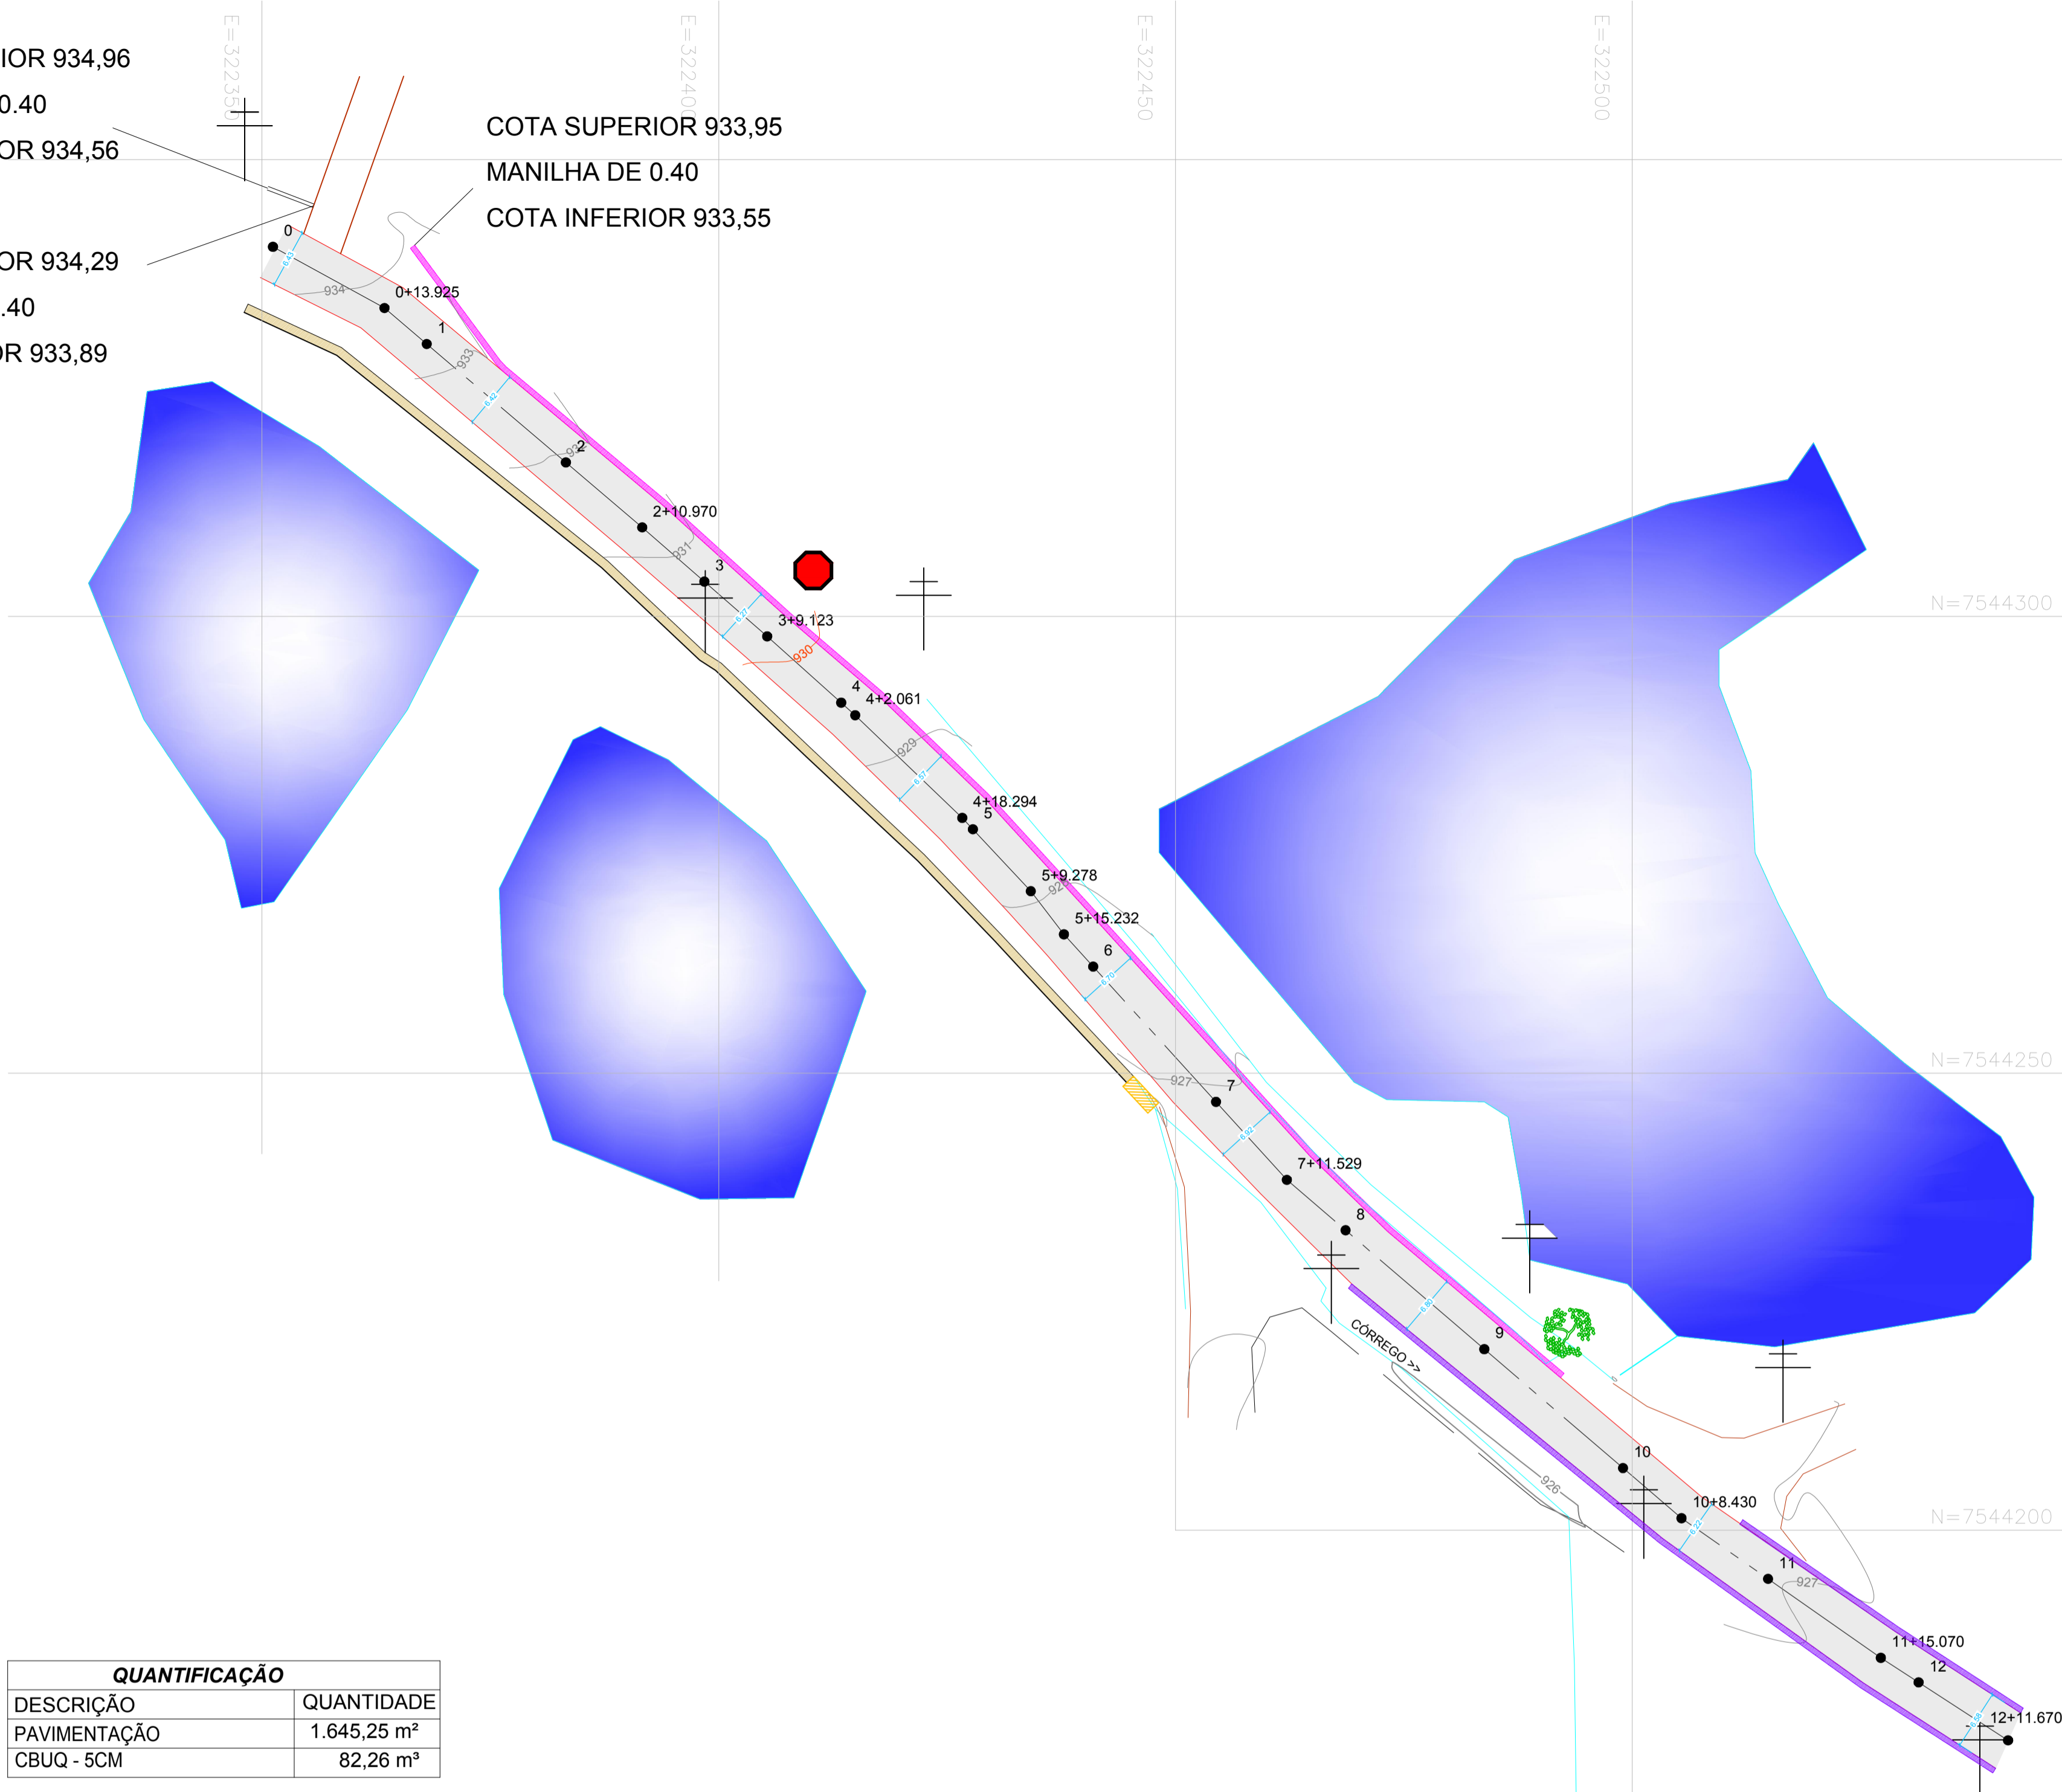


COTA SUPERIOR 934,96
 MANILHA DE 0.40
 COTA INFERIOR 934,56

COTA SUPERIOR 934,29
 MANILHA DE 0.40
 COTA INFERIOR 933,89

COTA SUPERIOR 933,95
 MANILHA DE 0.40
 COTA INFERIOR 933,55

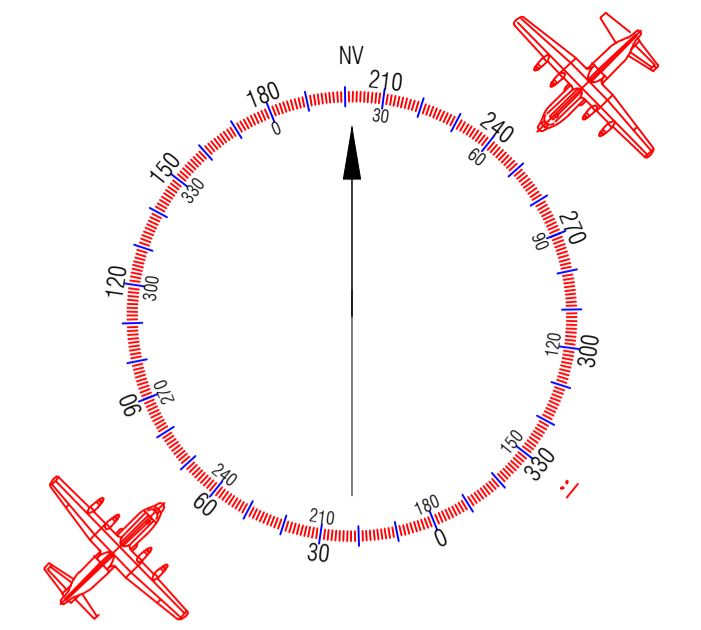


LEGENDA

- LIMITE ASFALTO
- ASFALTO A SER RECAPEADO

QUANTIFICAÇÃO	
DESCRIÇÃO	QUANTIDADE
PAVIMENTAÇÃO	1.645,25 m ²
CBUQ - 5CM	82,26 m ³

ESCALA: VIDE PLANTA	PAVIMENTAÇÃO	FOLHA: 04/05
PROJETO: REVITALIZAÇÃO DA VICINAL MUNICIPAL ALBERTO BARTHOLOMEI TRECHO 2		
PROPRIETÁRIO: MUNICÍPIO DE ESPÍRITO SANTO DO PINHAL		
LOCAL: ESP-020 VICINAL MUNICIPAL ALBERTO BARTHOLOMEI, ESPÍRITO SANTO DO PINHAL - SP		
SITUAÇÃO SEM ESCALA:	<p style="text-align: center;">Vide Implantação</p> <p style="font-size: small;">SERGIO DEL BIANCHI JUNIOR PREFEITO MUNICIPAL DE ESPÍRITO SANTO DO PINHAL C/C: 45.290.418/0001-19</p>	
ÁREAS:		
Extensão do trecho.....	251,67 m	
<p style="font-size: small;">Data: MAIO/2018 A.R.T. nº: 28027230180507686</p>		

SEÇÃO TRANSVERSAL PAVIMENTAÇÃO SEM ESCALA

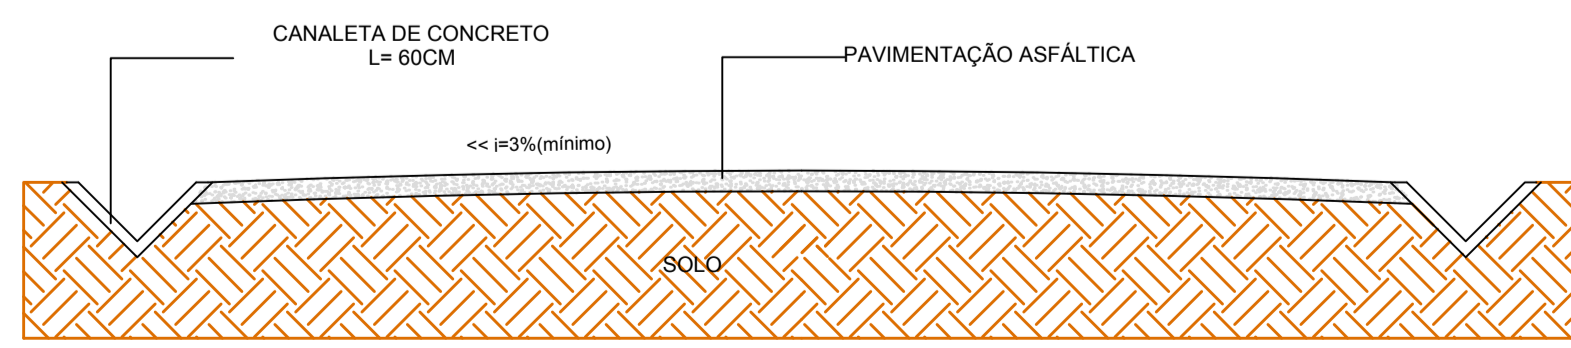

DETALHE ASFALTO SEM ESCALA

