

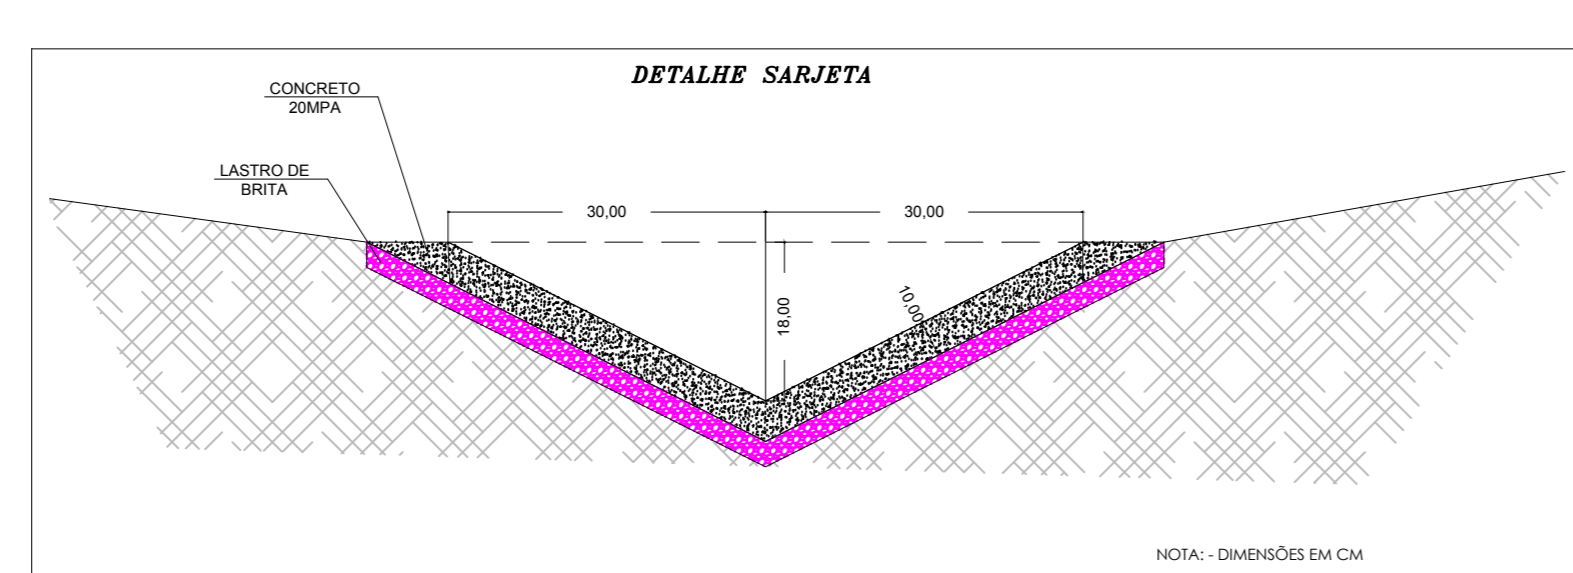


CORTE - A.A
POÇO DE VISITA
ESC.: 1:25

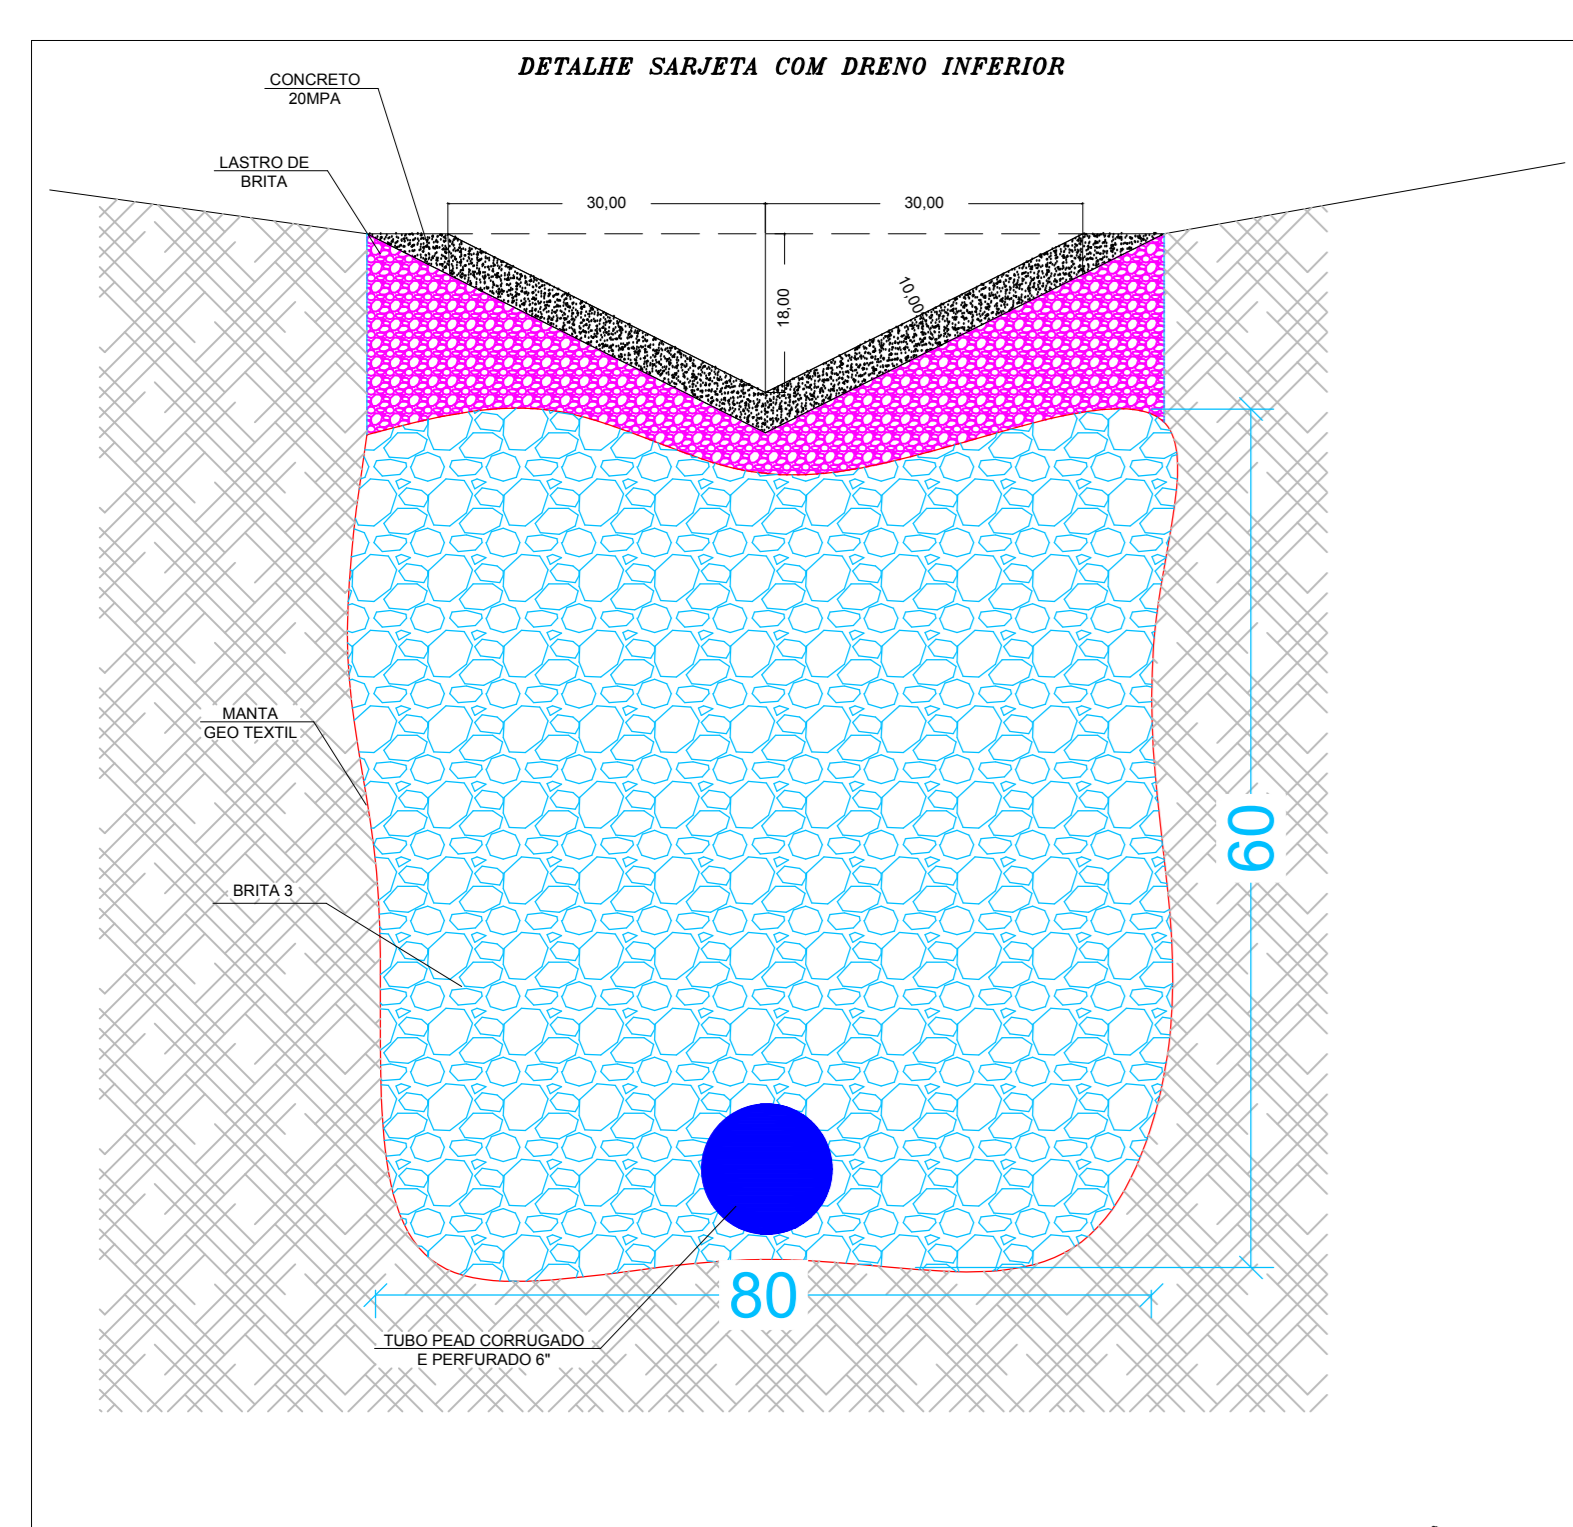

QUANTIFICAÇÃO	
DESCRIÇÃO	QUANTIDADE
TUBO DE CONCRETO Ø400MM	30,38 m
TUBO DE CONCRETO Ø600MM	132,75 m
BOCA DE LOBO	5 un.
SARJETA SIMPLES	194,64 m
SARJETA COM DRENO INFERIOR	262,92 m
POÇO DE VISITA	2 un.

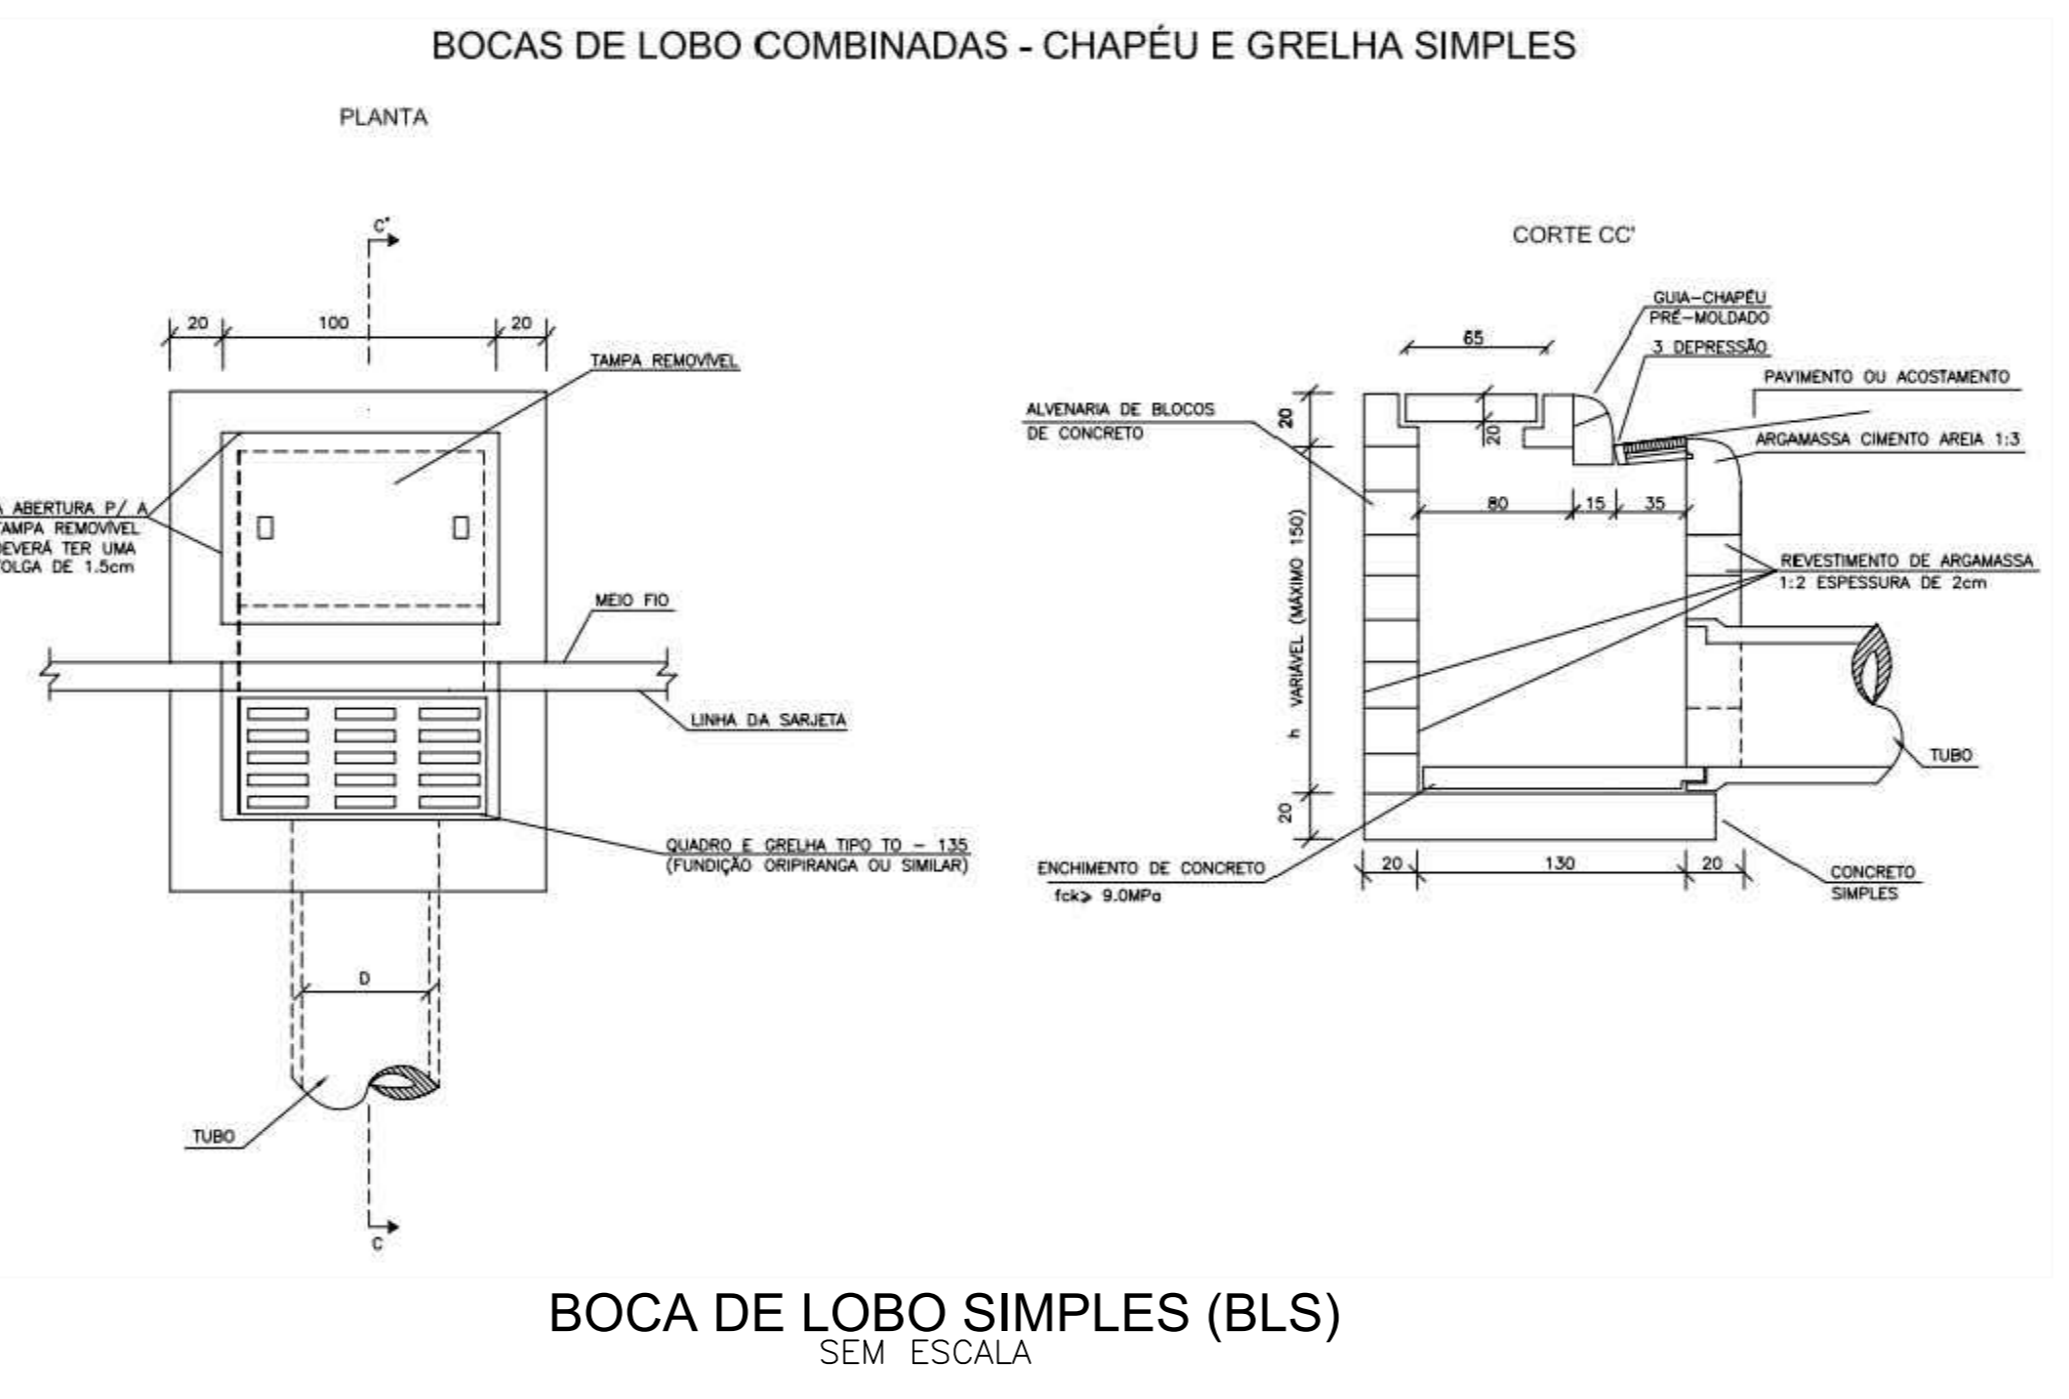

BOCA DE LOBO SIMPLES (BLS)
SEM ESCALA

- LEGENDA**
- LIMITE ASFALTO
 - SARJETA A EXECUTAR COM DRENAGEM INFERIOR
 - SARJETA A EXECUTAR
 - BOCA DE LOBO
 - TUBO DRENAGEM
 - POÇO VISITA

ESCALA: VIDE PLANTA	DRENAGEM	FOLHA: 03/04
PROJETO: REVITALIZAÇÃO DA VICINAL MUNICIPAL ALBERTO BARTHOLOMEI TRECHO 2		
PROPRIETÁRIO: MUNICÍPIO DE ESPÍRITO SANTO DO PINHAL		
LOCAL: ESP-020 VICINAL MUNICIPAL ALBERTO BARTHOLOMEI, ESPÍRITO SANTO DO PINHAL - SP		
SITUAÇÃO SEM ESCALA:		
Vide Implantação		SERVIÇO DE BUNICH JUNIOR PROJETISTA MUNICIPAL DE ESPÍRITO SANTO DO PINHAL C.O.C. 4628018/2018
ÁREAS:	ALTO DO PROJETO: 412,67 m Engenharia Civil - CREA SP 0688460/19	
Extensão do trecho: 412,67 m		Data: MAIO/2018 A.L.T. nº: 28627230180507686