
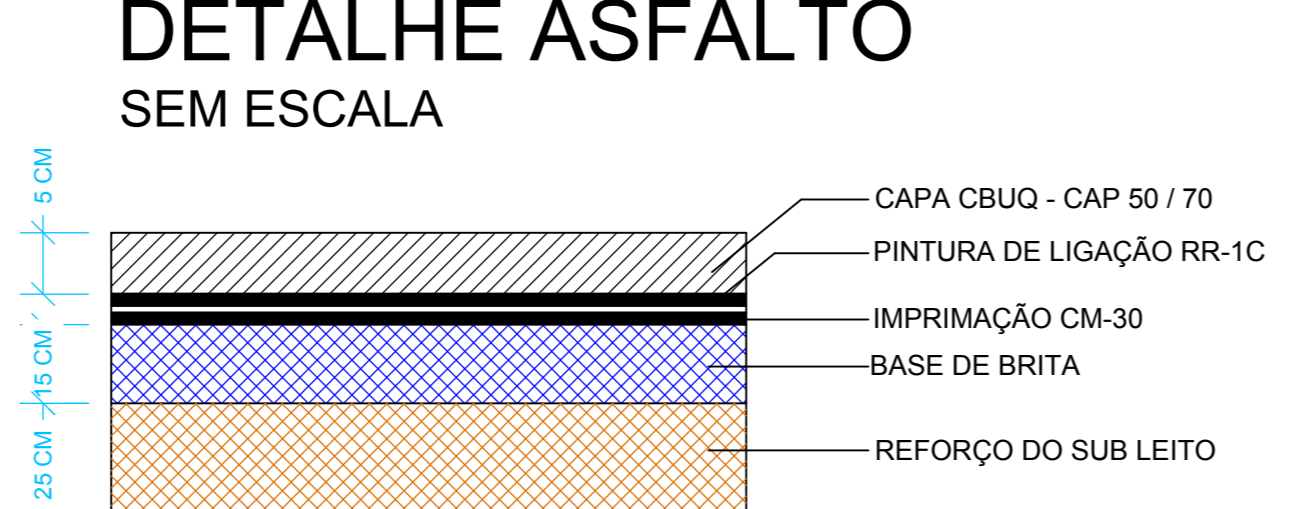


COTA SUPERIOR 929,54
 MANILHA DE 0.40
 COTA INFERIOR 929,07

BUEIRO
 COTA INFERIOR 928,75

QUANTIFICAÇÃO	
DESCRIÇÃO	QUANTIDADE
PAVIMENTAÇÃO	2.156,37 m ²
CBUQ - 5CM	107,82 m ³

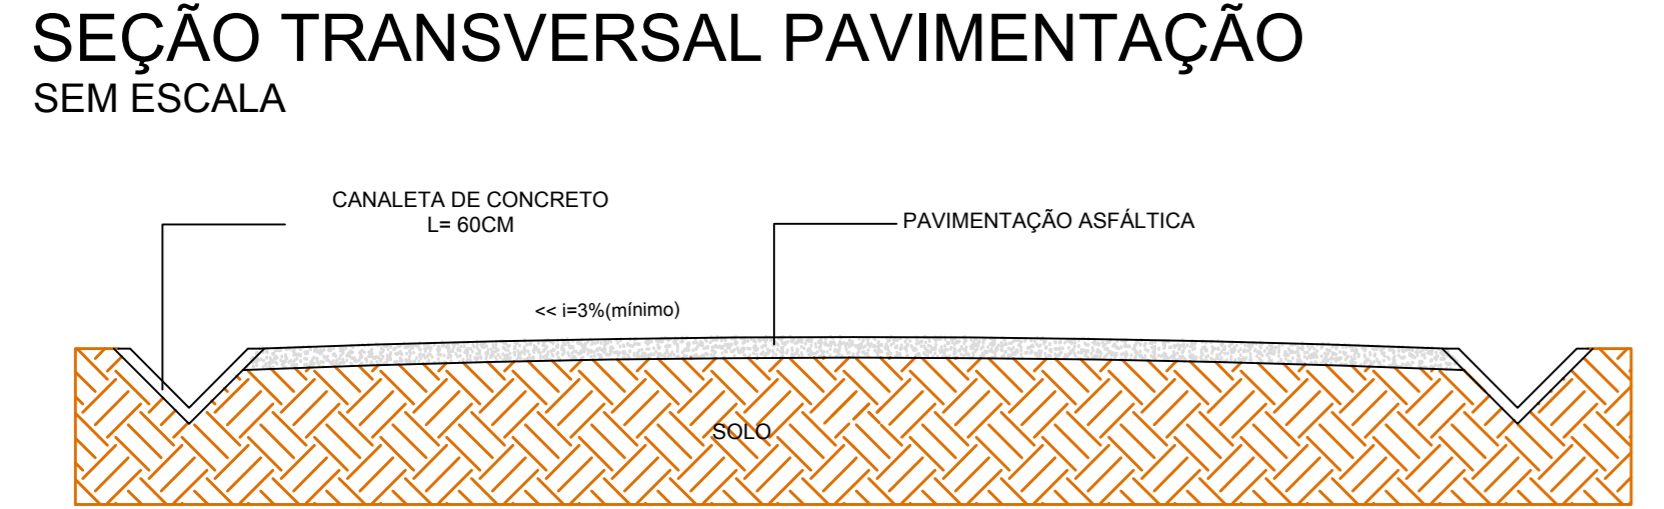

ESCALA: VIDE PLANTA	PAVIMENTAÇÃO	FOLHA: 04/04
PROJETO: REVITALIZAÇÃO DA VICINAL MUNICIPAL ALBERTO BARTHOLOMEI TRECHO 2		
PROPRIETÁRIO: MUNICÍPIO DE ESPÍRITO SANTO DO PINHAL		
LOCAL: ESP-020 VICINAL MUNICIPAL ALBERTO BARTHOLOMEI, ESPÍRITO SANTO DO PINHAL - SP		
SITUAÇÃO SEM ESCALA:		
Vide Implantação		<small> SERGIO DEL BIANCH ZANONI PROJETISTA MUNICIPAL DE ESPÍRITO SANTO DO PINHAL C.O.C. 46290/1980/19 </small>
ÁREAS:	<small> ALFONSO DO PRADO Engenheiro Civil - CREA/SP 048846/19 </small>	
Extensão do trecho:	412,67 m	
<small> Data: MAIO/2018 A.R.T. nº: 28627230180507686 </small>		