

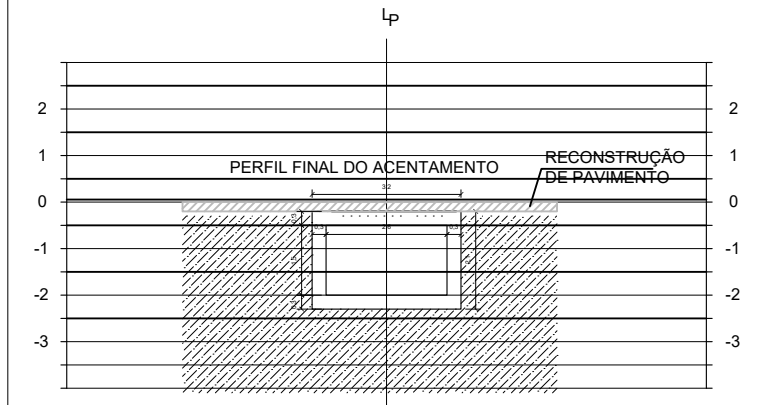
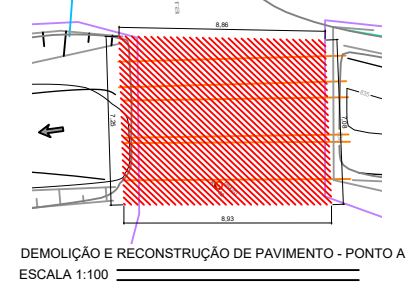
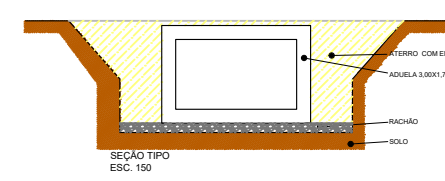


DRENAGEM URBANA - CANALIZAÇÃO FECHADA
 ESCALA 1:300

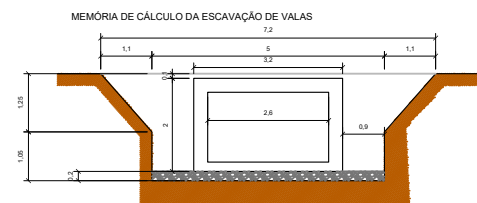

PERFIL TRANSVERSAL DA CANALIZAÇÃO COM ADUELA MOLDADA IN LOCO NA RECONSTRUÇÃO DO PAVIMENTO
 ESC. 1:50







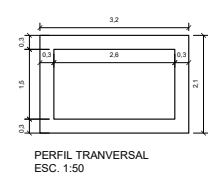


EXECUÇÃO DE CANAL FECHADO COM RECONSTRUÇÃO DE PAVIMENTO

DEMOLIÇÃO E RECONSTRUÇÃO DO PAVIMENTO ASFÁLTICO PARA INSTALAÇÃO DE ADUELA (2,50X1,70)

PONTO A=57,46 m²
 PONTO B=117,43 m²
 PONTO E=69,29 m²

NOTA: As valas deverão ser escavadas manual ou mecanicamente, de jusante para montante, de acordo com a largura, o alinhamento e as cotas indicadas de acordo com as instruções da SUPERVISÃO. Quando da utilização de manta geotêxtil, a mesma será disposta na vala, anteriormente ao lançamento dos materiais drenantes; após serão procedidas as operações de fechamento e costura da manta, com o trespasse indicado pela SUPERVISÃO. As valas deverão ser abertas de jusante para montante, a fim de evitar o empocamento de água. Todos os materiais de enchimento deverão ser corretamente adensados hidráulicamente, com a utilização de vibrador para areia e cascalho.

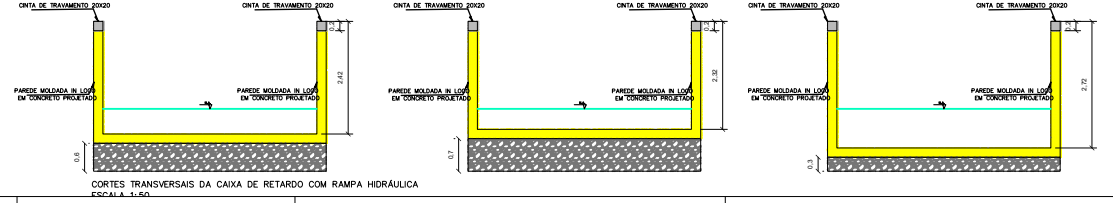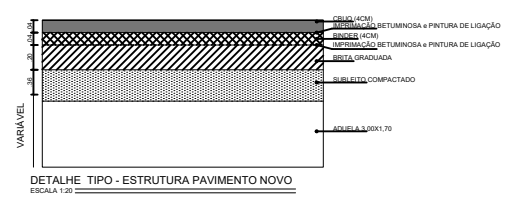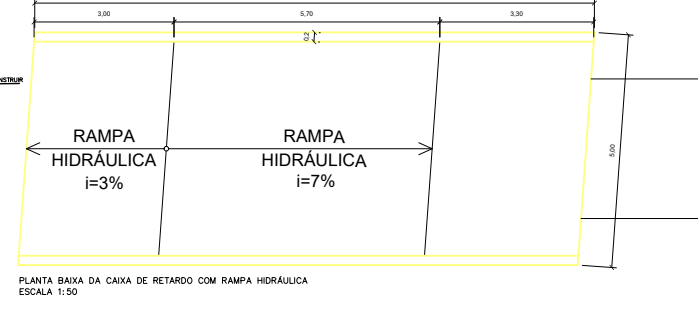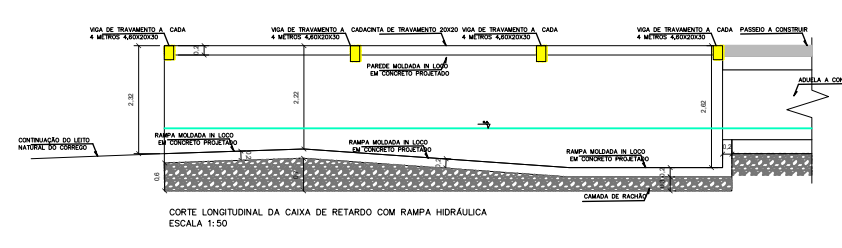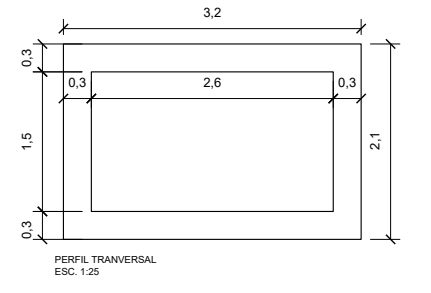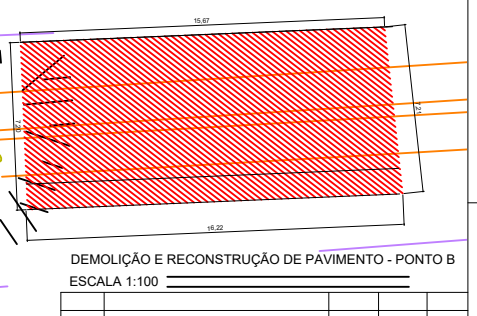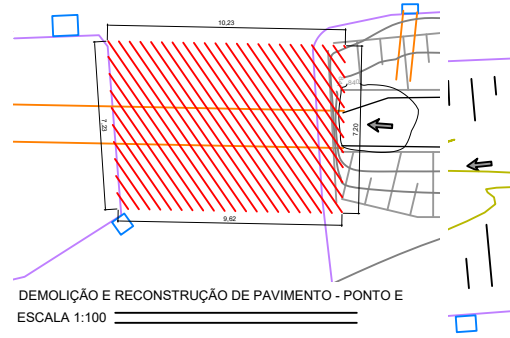

REV.	DESCRIÇÃO	DATA	POR	APROV.
01	REVISÃO DE PROJETO	24/05/2019	ELTON	
00	EMISSÃO INICIAL	04/04/2019	ELTON	

ESTE DOCUMENTO É DE PROPRIEDADE DA PREFEITURA MUNICIPAL E NÃO PODE SER REPRODUZIDO OU USADO PARA QUALQUER FINALIDADE DIFERENTE DAQUELA PARA A QUAL ESTÁ SENDO FORNECIDO

ELTON RITTOCH MAEDA
 CAU 1642019-4

PREFEITURA MUNICIPAL DE ESPÍRITO SANTO DO PINHAL

PROJETO PARA EXECUÇÃO DE PAVIMENTAÇÃO E CANAL DE ÁGUAS PLUVIAIS, ESPÍRITO SANTO DO PINHAL - SP

AV. ROMUALDO DE SOUZA BRITO, BAIRRO JD ESPÍRITO SANTO, ESPÍRITO SANTO DO PINHAL - SP

DRENAGEM URBANA - CANALIZAÇÃO FECHADA E RECONSTRUÇÃO DE PAVIMENTO

PROFESSOR	ELTON RITTOCH MAEDA	PROFESSOR	ELTON MAEDA
ESCALA	00000001:30001	ESCALA	
INDICADA		INDICADA	02/04
DATA	24/05/2019	DATA	01