



DRENAGEM URBANA - PASSEIO E GUARDA CORPO
 ESCALA 1:450

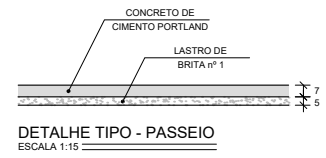


DETALHE TIPO - PASSEIO
 ESCALA 1:15

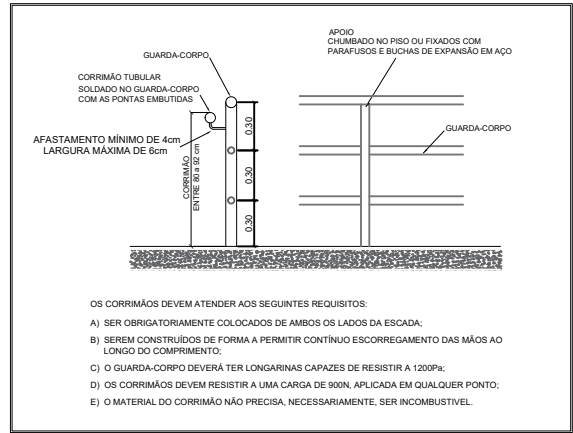

DETALHE DO CORRIMÃO E GUARDA-CORPO
 SEM ESCADA

- OS CORRIMÃOS DEVEM ATENDER AOS SEGUINTE REQUISITOS:
- A) SER OBRIGATORIAMENTE COLOCADOS DE AMBOS OS LADOS DA ESCADA;
 - B) SEREM CONSTRUÍDOS DE FORMA A PERMITIR CONTÍNUO ESCORREGAMENTO DAS MÃOS AO LONGO DO COMPRIMENTO;
 - C) O GUARDA-CORPO DEVERÁ TER LONGARINAS CAPAZES DE RESISTIR A 1200Pa;
 - D) OS CORRIMÃOS DEVEM RESISTIR A UMA CARGA DE 300N, APLICADA EM QUALQUER PONTO;
 - E) O MATERIAL DO CORRIMÃO NÃO PRECISA, NECESSARIAMENTE, SER INCOMBUSTÍVEL.

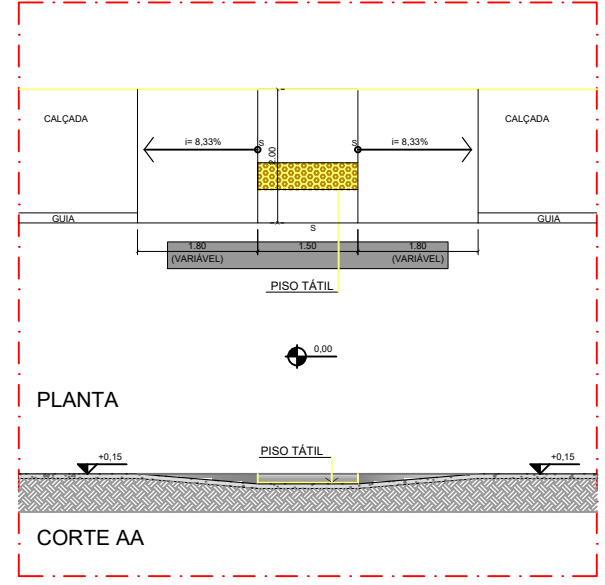

REBAIXAMENTO DE CALÇADAS (PADRÃO)
 ESCALA 1:50

REV.	DESCRIÇÃO	DATA	POR	APROV.
01	REVISÃO DE PROJETO	24/05/2019	ELTON	
00	EMIÇÃO INICIAL	04/04/2019	ELTON	

ESTE DOCUMENTO É DE PROPRIEDADE DA PREFEITURA MUNICIPAL E NÃO PODE SER REPRODUZIDO OU USADO PARA QUALQUER FINALIDADE DIFERENTE DAQUELA PARA A QUAL ESTÁ SENDO FORNECIDO

SÉRGIO BIANCHI
 Prefeito do Município de Espírito Santo do Pinhal

ELTON RITTOCHI MAEDA
 CAU NºA72570-6

USUÁRIO
PREFEITURA MUNICIPAL DE ESPÍRITO SANTO DO PINHAL

EMPRESAMENTO
 PROJETO PARA EXECUÇÃO DE PAVIMENTAÇÃO E CANAL DE ÁGUAS PLUVIAIS, ESPÍRITO SANTO DO PINHAL - SP

ENDEREÇO
 AV. ROMUALDO SE SOUZA BRITO, BAIRRO JD ESPÍRITO SANTO, ESPÍRITO SANTO DO PINHAL - SP

TÍTULO
DRENAGEM URBANA - CANAL A CEU ABERTO - PASSEIO E GUARDA CORPO

RESPONSÁVEL	ARTIST	DESENHO	APROV.
ELTON RITTOCHI MAEDA	0000008130801	ELTON MAEDA	
INDICADA	Nº DO P.F.	REVISÃO	FOLHA
24/05/2019	ARQUIVO	REV.	03/04
	ESPIRITO SANTO PINHAL_CANAL ABERTO_DRE_R01		01