

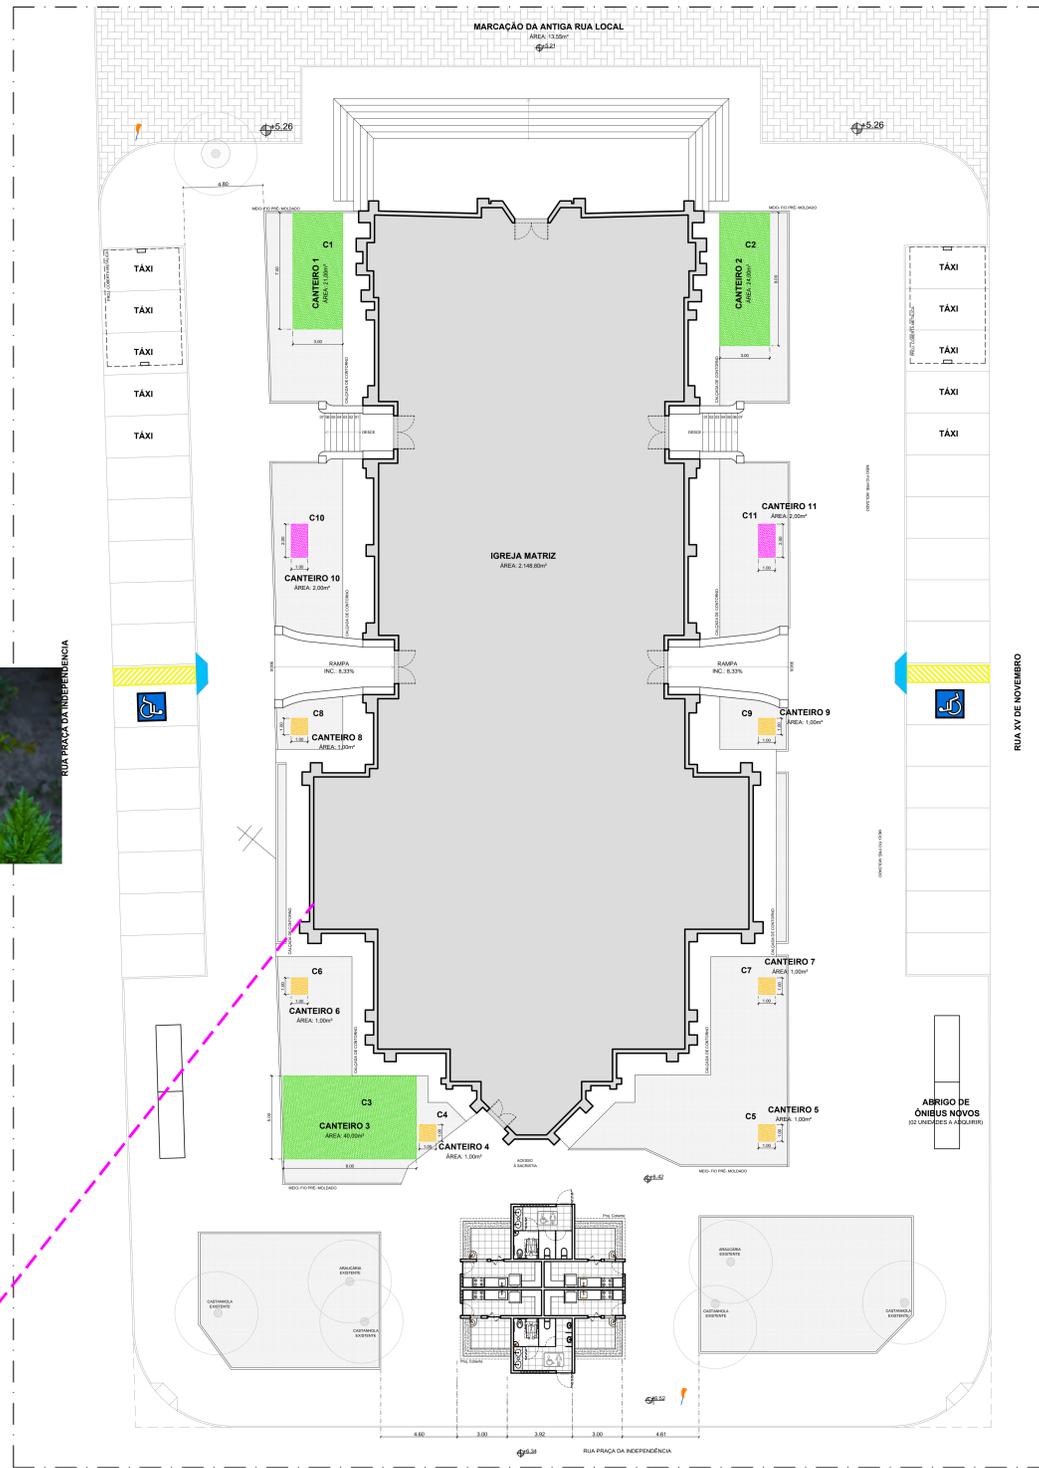


IMPLANTAÇÃO GERAL - PRAÇA DA INDEPENDÊNCIA - PRAÇA E CORETO
 LATITUDE: 22°11'34.4"S / LONGITUDE: 46°44'49.3"W
 ESCALA: 1/150

- CRF** CANTEIRO AO REDOR DA FONTE
- C1** CANTEIRO 1
- C2** CANTEIRO 2
- C3** CANTEIRO 3
- C4** CANTEIRO 4
- C4 a** CANTEIRO 4 a
- C4 b** CANTEIRO 4 b
- C5** CANTEIRO 5
- C6** CANTEIRO 6
- CFI 1** CANTEIRO EM FRENTE A IGREJA 01
- CFI 2** CANTEIRO EM FRENTE A IGREJA 02
- CFI 3** CANTEIRO EM FRENTE A IGREJA 03
- CFI 4** CANTEIRO EM FRENTE A IGREJA 04

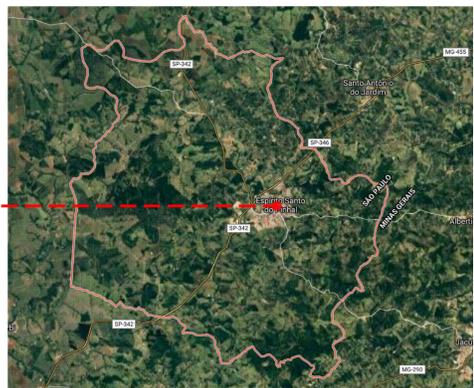

IMPLANTAÇÃO GERAL - PRAÇA DA INDEPENDÊNCIA - ENTORNO DA IGREJA
 LATITUDE: 22°11'37.3"S / LONGITUDE: 46°44'48.8"W
 ESCALA: 1/150

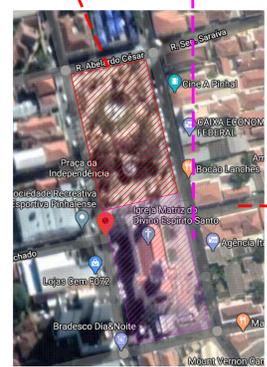

- C1** CANTEIRO 1
- C2** CANTEIRO 2
- C3** CANTEIRO 3
- C4** CANTEIRO 4
- C5** CANTEIRO 5
- C6** CANTEIRO 6
- C7** CANTEIRO 7
- C8** CANTEIRO 8
- C9** CANTEIRO 9
- C10** CANTEIRO 10
- C11** CANTEIRO 11



NOTAS
 01 - PARA A EXECUÇÃO, AS MEDIDAS DEVEM SER CONFERIDAS NO LOCAL.

REV.	DESCRIÇÃO	DATA	POR	APROV.
01	REVISÃO DE PROJETO	19/02/20	ELTON	
00	EMIÇÃO INICIAL	18/11/19	ELTON	

ESTE DOCUMENTO É DE PROPRIEDADE DA PREFEITURA MUNICIPAL E NÃO PODE SER REPRODUZIDO OU USADO PARA QUALQUER FINALIDADE DIFERENTE DAQUELA PARA A QUAL ESTÁ SENDO FORNECIDO

RESPONSÁVEL TÉCNICO
 ELTON MAEDA
 CREA/SP 172574-6

PREFEITURA MUNICIPAL DE ESPÍRITO SANTO DO PINHAL			
PROJETO DE REVITALIZAÇÃO PAISAGÍSTICA DOS PRINCIPAIS CORREDORES DE ACESSO À CIDADE			
PRAÇA DA INDEPENDÊNCIA - ESPÍRITO SANTO DO PINHAL/ SP			
PROJETO PAISAGÍSTICO			
RESPONSÁVEL	ANTERIOR	DESENHO	APROV.
ELTON MAEDA	000000890383	ELTON MAEDA	
ESCALA	Nº DO PT	VISTO	FOLHA
SEM ESCALA			01/04
DATA	PROJETO	REV.	
19/02/2020	ESP_REVITALIZAÇÃO PAISAGISTICA_PAI_R01	01	