




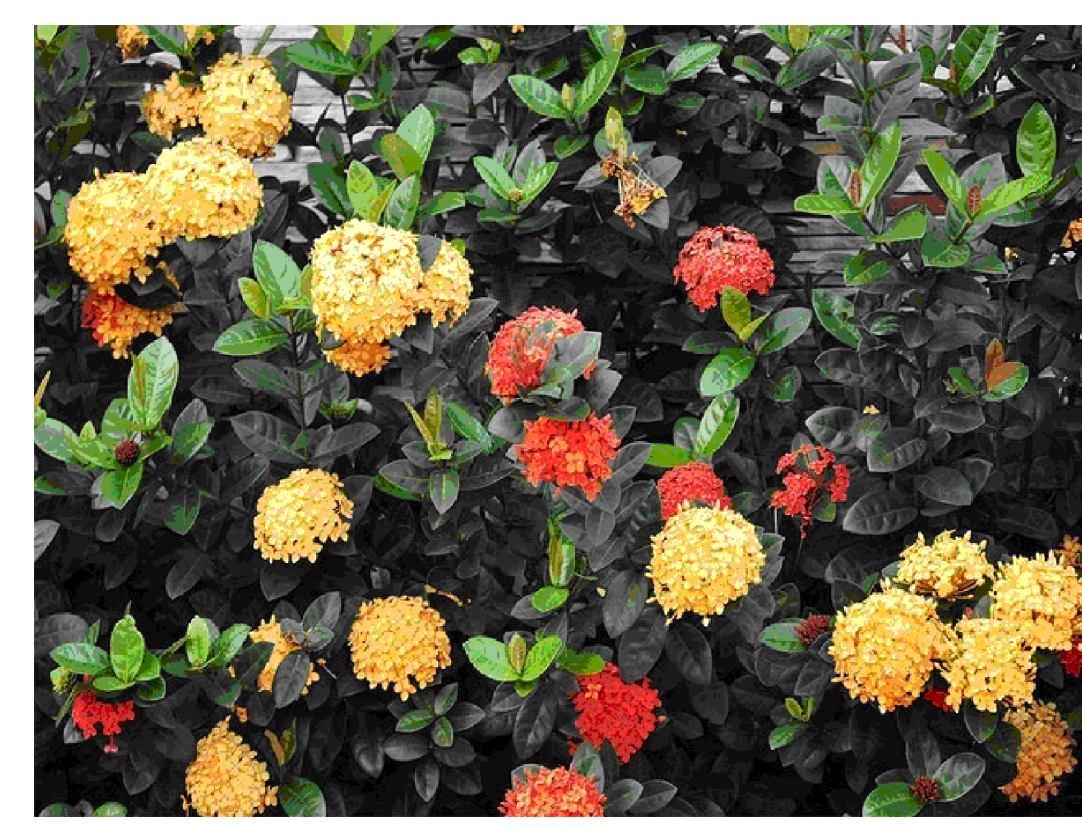


**IMPLANTAÇÃO GERAL - PRAÇA RIO BRANCO - PALÁCIO DO CAFÉ**  
**LAITUDE: 22°11'45.1"S / LONGITUDE: 46°44'43.5"W**  
 ESCALA ..... 1/150

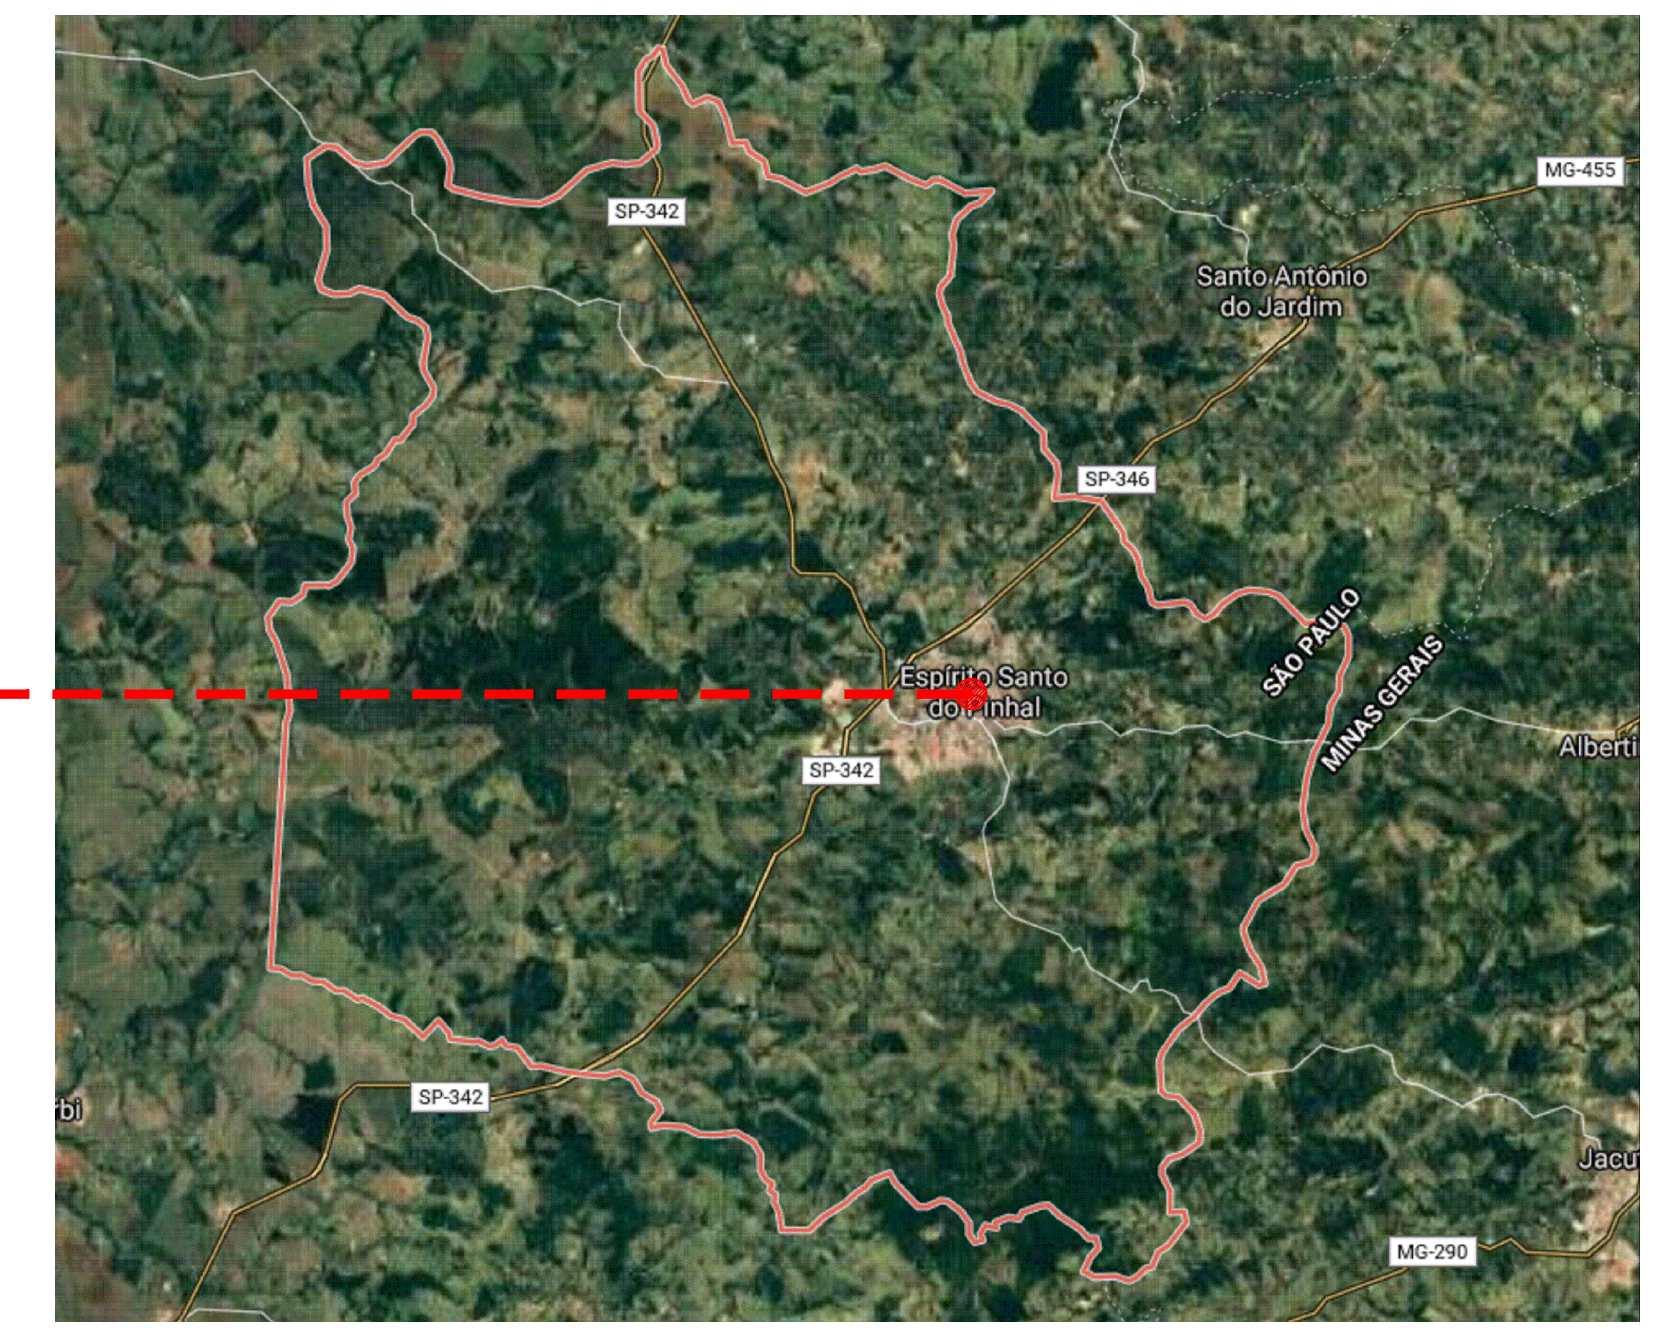

IXÓRIA MIDI AMARELA E VERMELHA

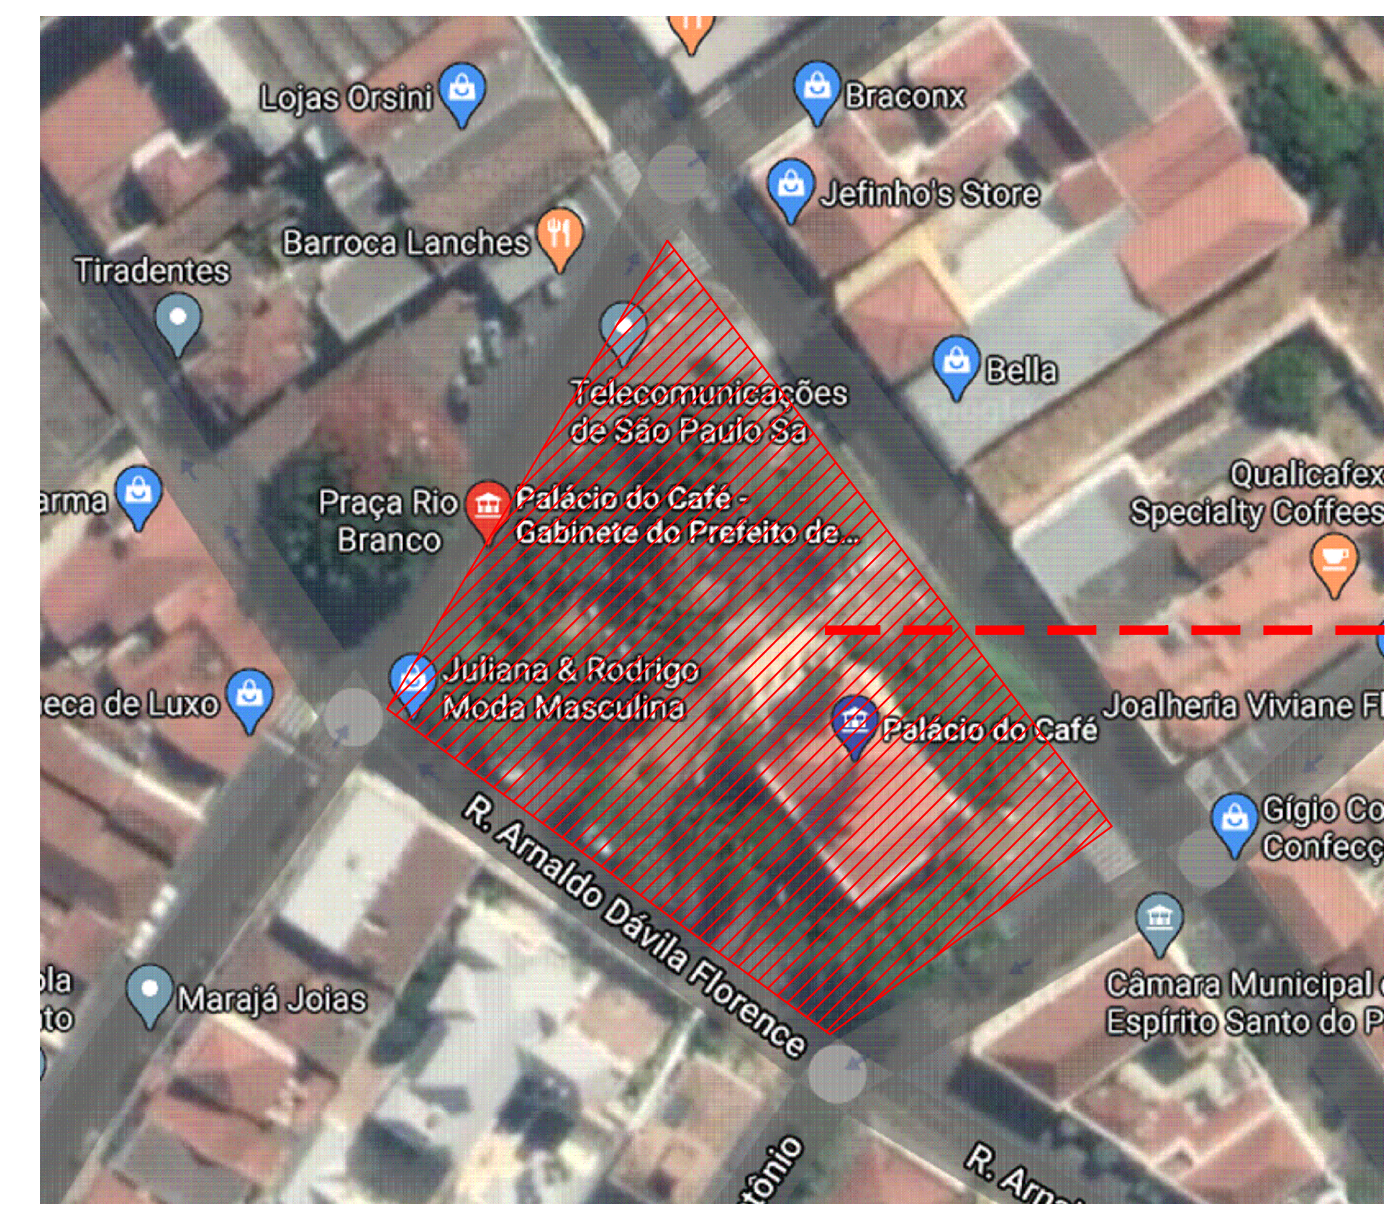

MINI LANTANA AMARELA

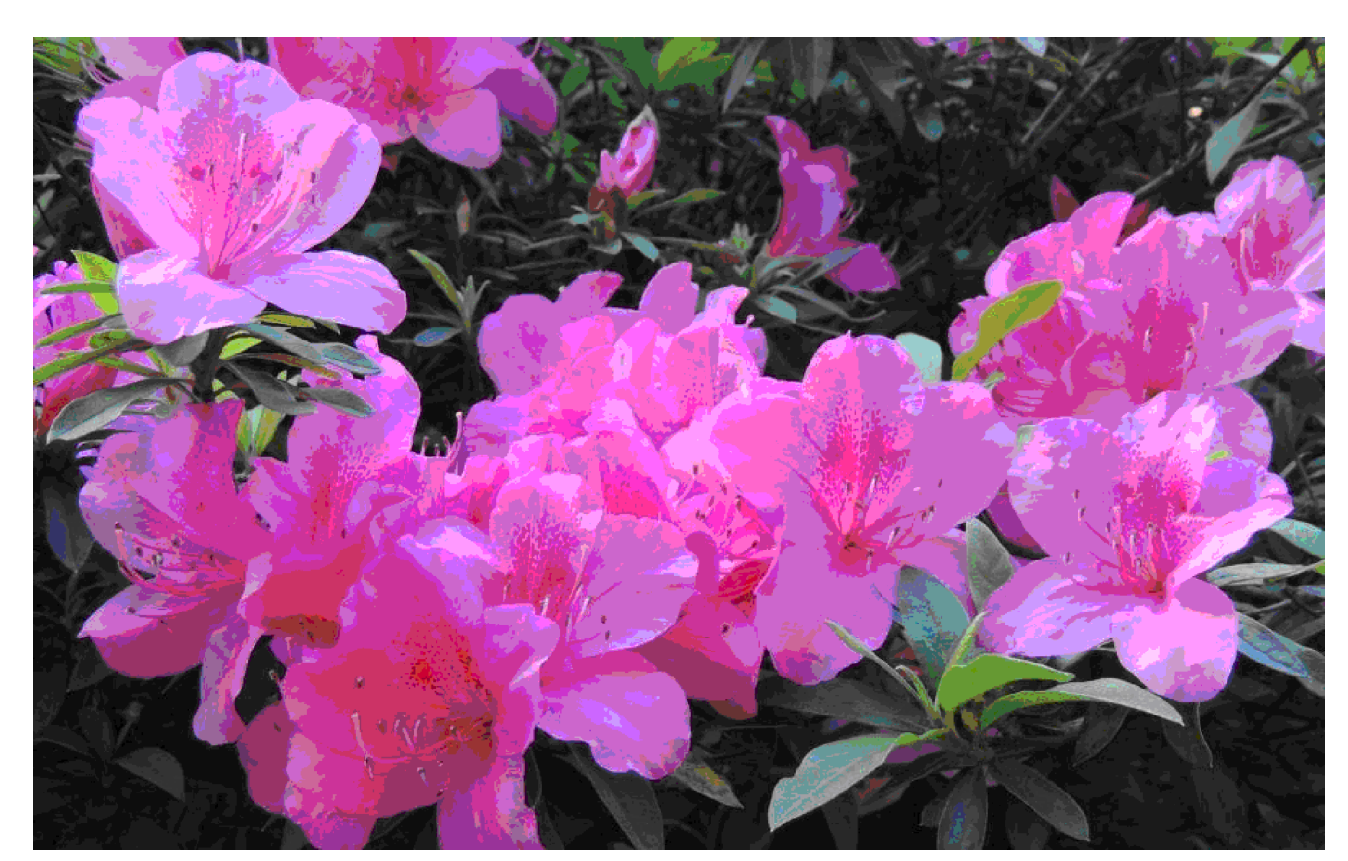

AZALÉIA PINK

- C1** CANTEIRO 1  
ÁREA: 14,00m² - PLANTIO DE MINI LANTANA AMARELA
- C2** CANTEIRO 2  
ÁREA: 14,00m² - PLANTIO DE MINI LANTANA AMARELA
- C3** CANTEIRO 3  
ÁREA: 45,00m² - PLANTIO DE GRAMA ESMERALDA
- C4** CANTEIRO 4  
ÁREA: 45,00m² - PLANTIO DE GRAMA ESMERALDA
- C5** CANTEIRO 5  
ÁREA: 9,00m² - PLANTIO DE IXÓRIA MIDI AMARELA E VERMELHA
- C6** CANTEIRO 6  
ÁREA: 45,00m² - PLANTIO DE GRAMA ESMERALDA
- C7** CANTEIRO 7  
ÁREA: 9,00m² - PLANTIO DE IXÓRIA MIDI AMARELA E VERMELHA
- C8** CANTEIRO 8  
ÁREA: 9,00m² - PLANTIO DE IXÓRIA MIDI AMARELA E VERMELHA
- C9** CANTEIRO 9  
ÁREA: 50,00m² - PLANTIO DE GRAMA ESMERALDA
- C10** CANTEIRO 10  
10 MUDAS - PLANTIO DE AZALÉIAS PINK

**NOTAS**  
 01- PARA A EXECUÇÃO, AS MEDIDAS DEVEM SER CONFERIDAS NO LOCAL.

REV.	DESCRIÇÃO	DATA	POR	APROV.
01	REVISÃO DE PROJETO	19/02/20	ELTON	
00	EMIÇÃO INICIAL	18/11/19	ELTON	

ESTE DOCUMENTO É DE PROPRIEDADE DA PREFEITURA MUNICIPAL E NÃO PODE SER REPRODUZIDO OU USADO PARA QUALQUER FINALIDADE DIFERENTE DAQUELA PARA A QUAL ESTÁ SENDO FORNECIDO

RESPONSÁVEL TÉCNICO  
 ELTON MAEDA  
 CAUF 14725746

ORÇAMENTO:  
 PREFEITURA MUNICIPAL DE ESPÍRITO SANTO DO PINHAL

DESCRIÇÃO DO PROJETO:  
 PROJETO DE REVITALIZAÇÃO PAISAGÍSTICA DOS PRINCIPAIS CORREDORES DE ACESSO À CIDADE

ENDEREÇO:  
 PALÁCIO DO CAFÉ - PRAÇA RIO BRANCO - ESPÍRITO SANTO DO PINHAL/ SP

TÍTULO:  
 PROJETO PAISAGÍSTICO

RESPONSÁVEL	ARTIST	DESENHO	APROV.
ELTON MAEDA	000000890383	ELTON MAEDA	
ESCALA	Nº DO PT	VISTO	FOLHA
SEM ESCALA			02/04
DATA	PROJETO	REV.	
19/02/2020	ESP_REVITALIZAÇÃO PAISAGISTICA_PAJ_R01	01	