




MINI LANTANA AMARELA

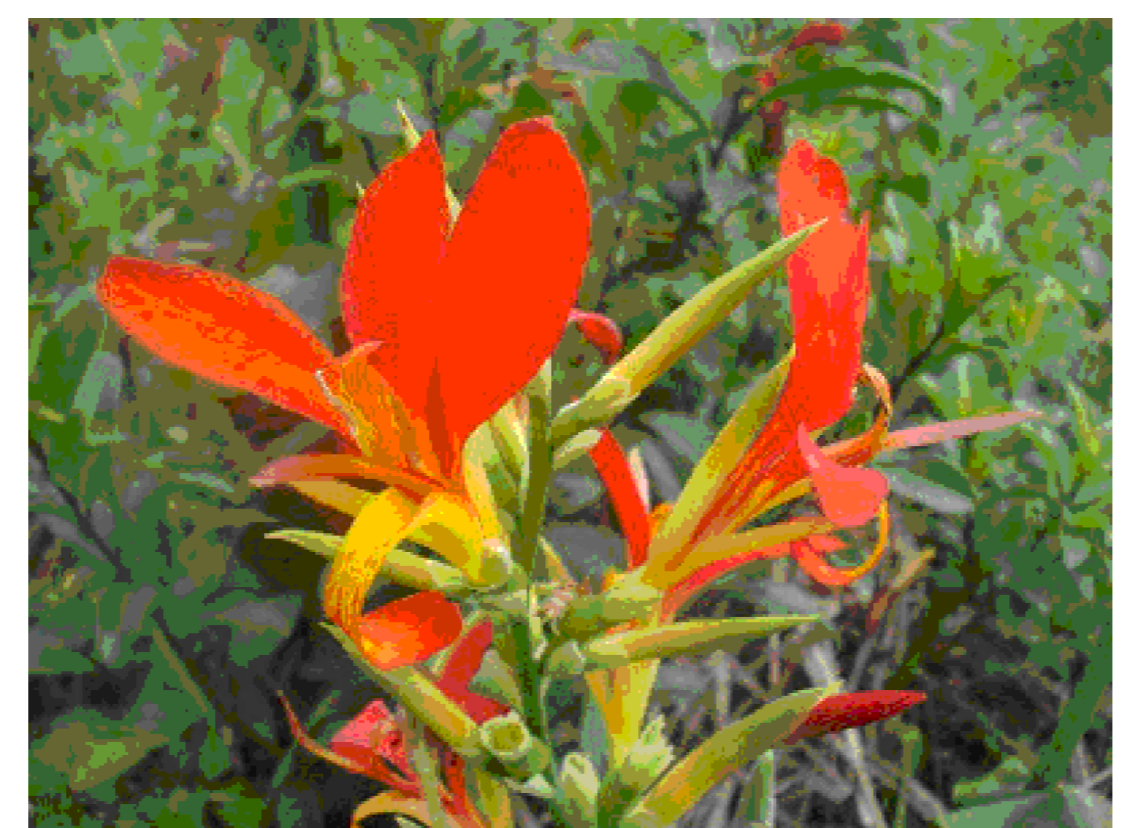

BIRIS AMARELA E VERMELHA

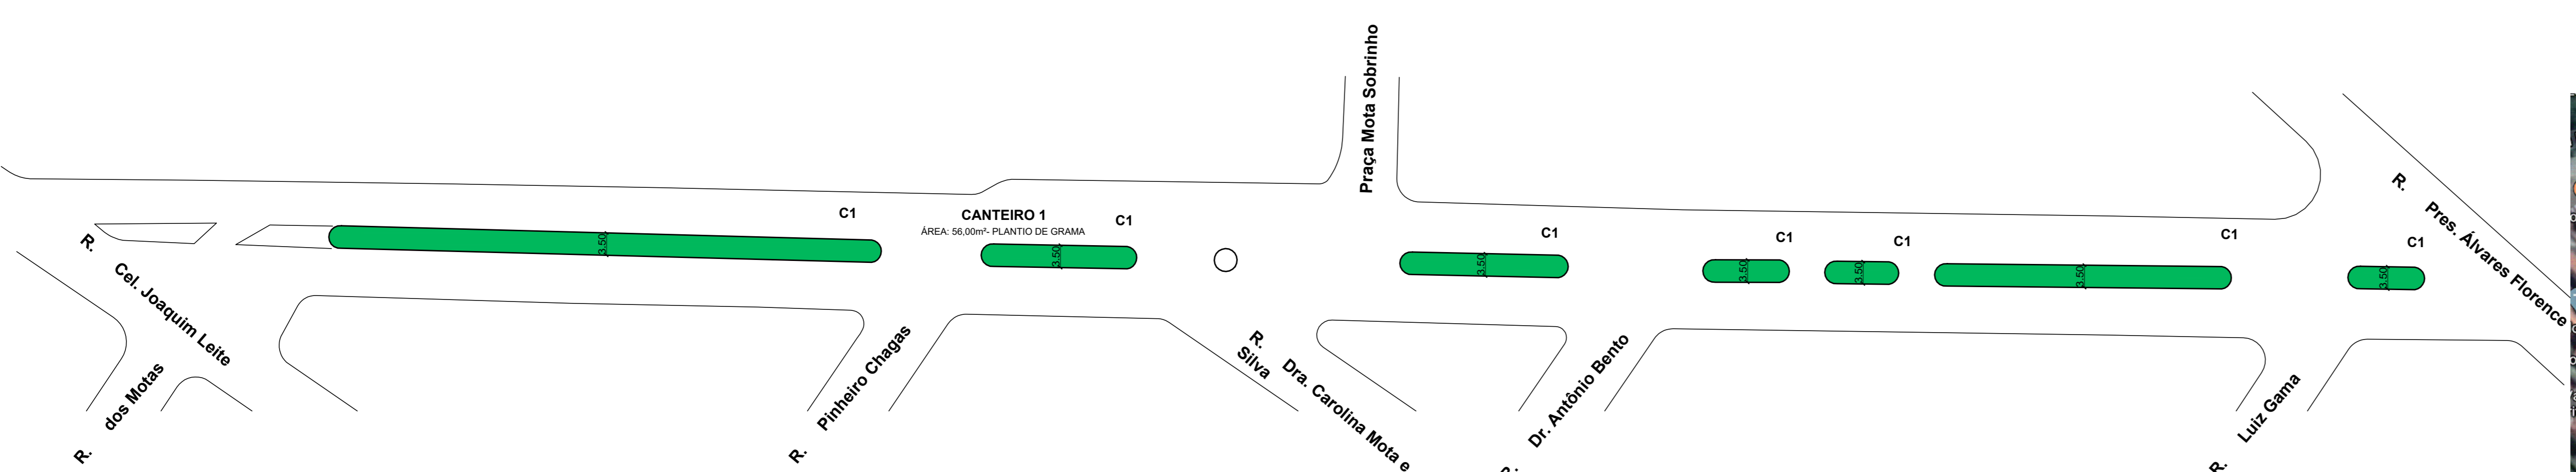

**C1** CANTEIRO 1 - CRIAÇÃO DE 16 CANTEIROS DE 1,00X3,50 AO LONGO DE TODA EXTENSÃO DA AVENIDA  
ÁREA: 56,00m² - PLANTIO DE LÍRIOS AMARELOS

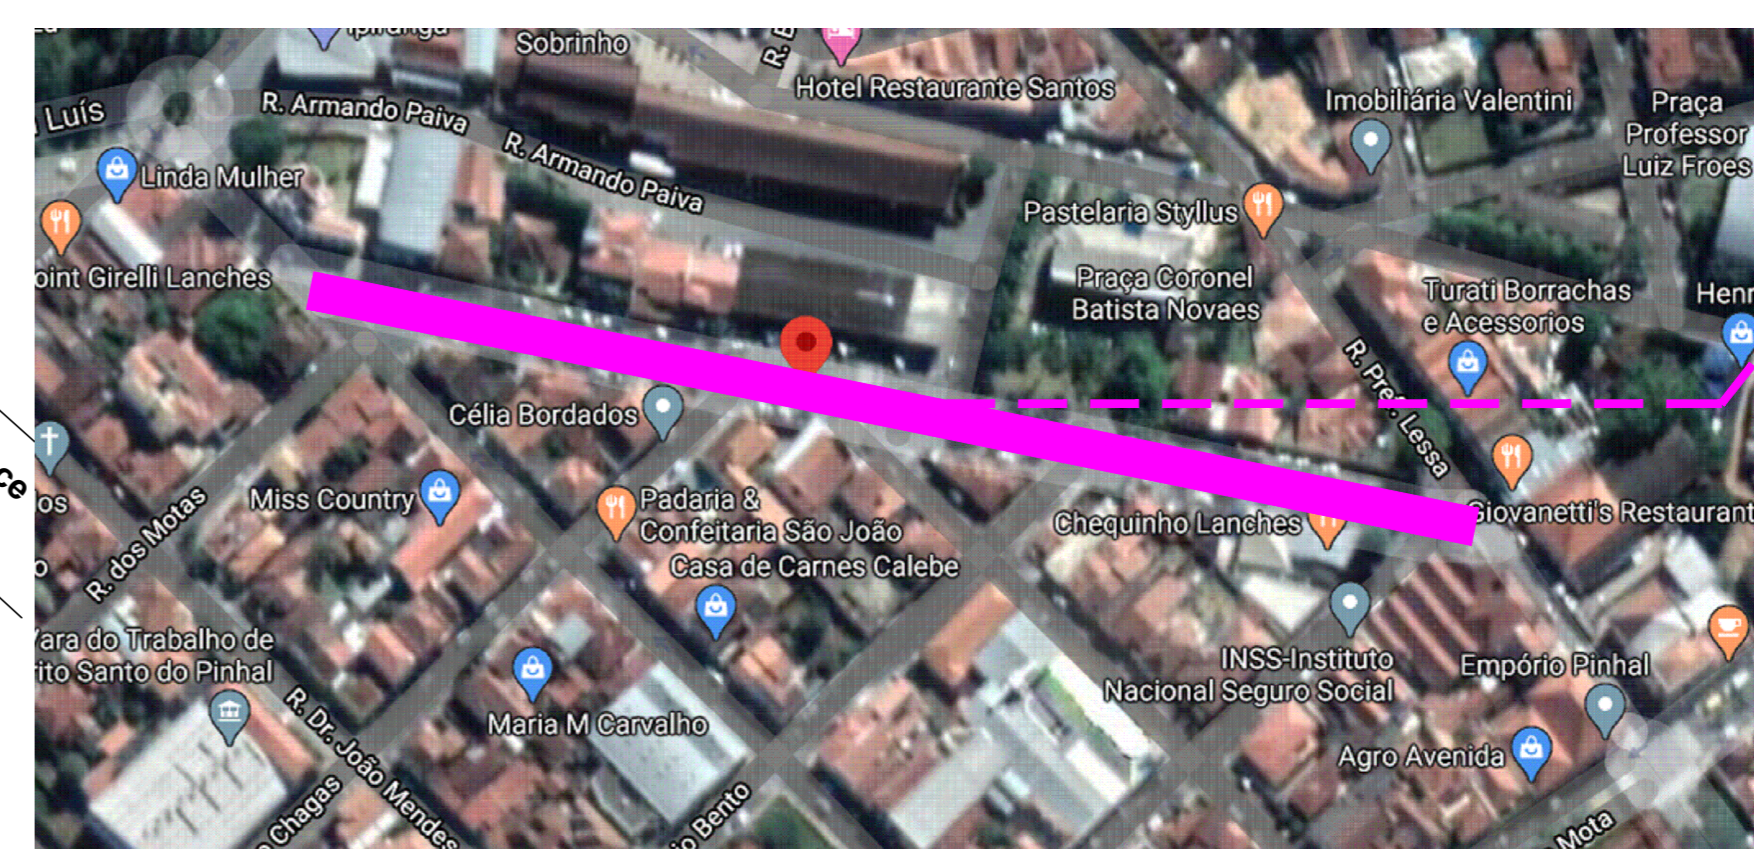

LÍRIOS AMARELOS

**NOTAS**  
01- PARA A EXECUÇÃO, AS MEDIDAS DEVEM SER CONFERIDAS NO LOCAL.

REV.	DESCRIÇÃO	DATA	POR	APROV.
01	REVISÃO DE PROJETO	19/02/20	ELTON	
00	EMIÇÃO INICIAL	18/11/19	ELTON	

ESTE DOCUMENTO É DE PROPRIEDADE DA PREFEITURA MUNICIPAL E NÃO PODE SER REPRODUZIDO OU USADO PARA QUALQUER FINALIDADE DIFERENTE DAQUELA PARA A QUAL ESTÁ SENDO FORNECIDO

RESPONSÁVEL TÉCNICO  
ELTON MAEDA  
CAUF 4725706

ORÇAMENTO			
PREFEITURA MUNICIPAL DE ESPÍRITO SANTO DO PINHAL			
OBJETIVO			
PROJETO DE REVITALIZAÇÃO PAISAGÍSTICA DOS PRINCIPAIS CORREDORES DE ACESSO À CIDADE			
ENDEREÇO			
AV. WASHINGTON LUIS E AVENIDA QUIRINO DOS SANTOS - ESPÍRITO SANTO DO PINHAL/ SP			
TÍTULO			
PROJETO PAISAGÍSTICO			
RESPONSÁVEL	ARTISTAS	DESENHO	APROV.
ELTON MAEDA	000000890383	ELTON MAEDA	
ESCALA	Nº DO PT	VISTO	FOLHA
SEM ESCALA			03/04
DATA	ORÇAMENTO	REV.	
19/02/2020	ESP_REVITALIZAÇÃO PAISAGISTICA_PAJ_R01	01	