



RUA VEREADOR ESTEVO DE FILIPI - ESPIRITO SANTO DO PINHAL
PARTE 1 ESC.: 1:750


DETALHE "1A"
 S/ESC.
 LINHA DIVISÓRIA DE FLUXOS OPOSTOS

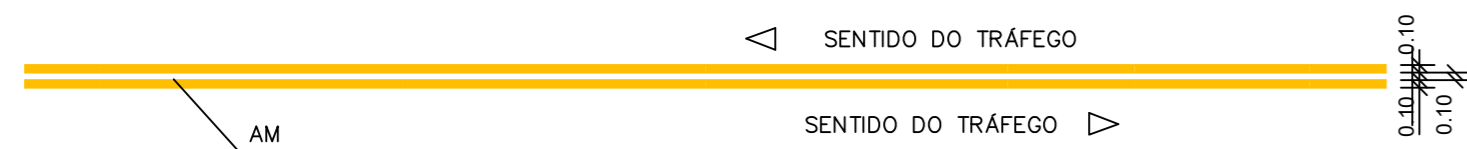

DETALHE "1B"
 S/ESC.
 LINHA DE CONTINUIDADE
 TRACEJADA 1x1 AMARELA

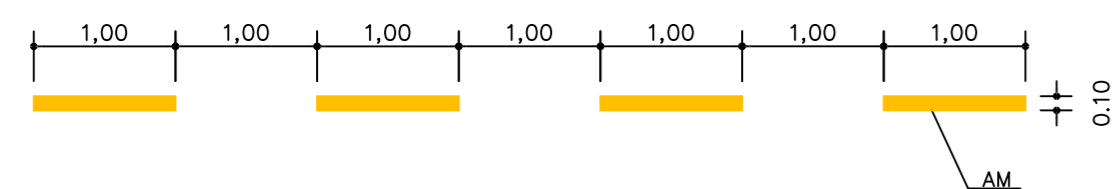


MAPA DE LOCALIZAÇÃO
 SEM ESCALA
 LATITUDE: 22°11'54.6" S
 LONGITUDE: 48°45'31.9" W

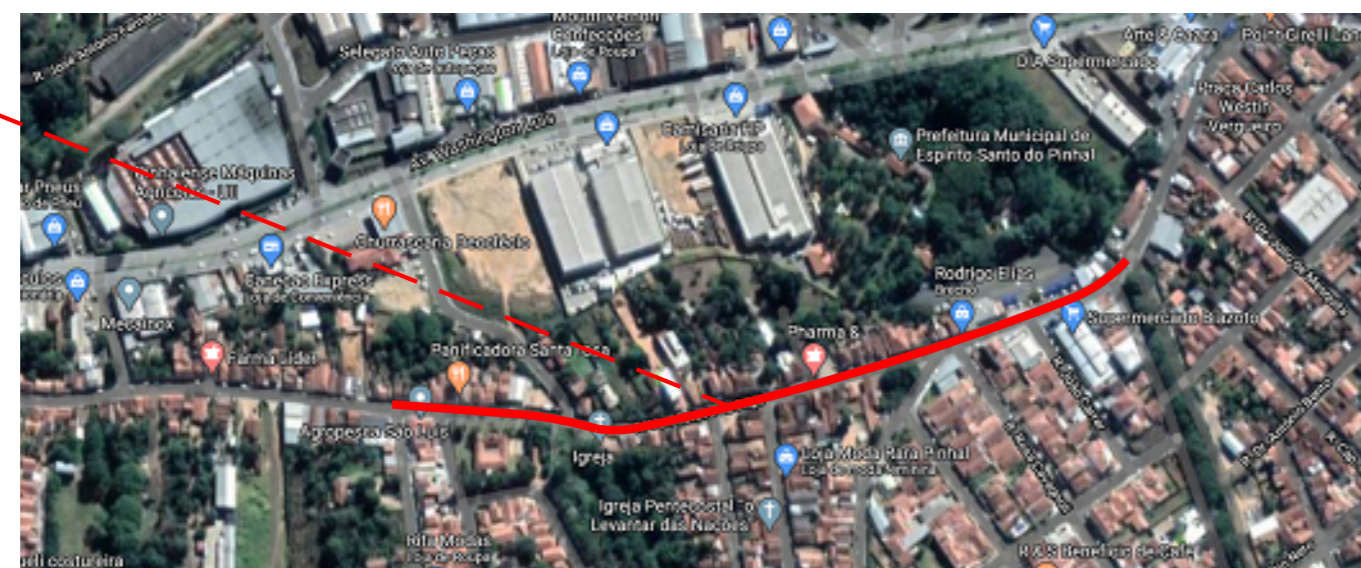



DETALHE "3"

S/ ESCALA
 LOMBADA

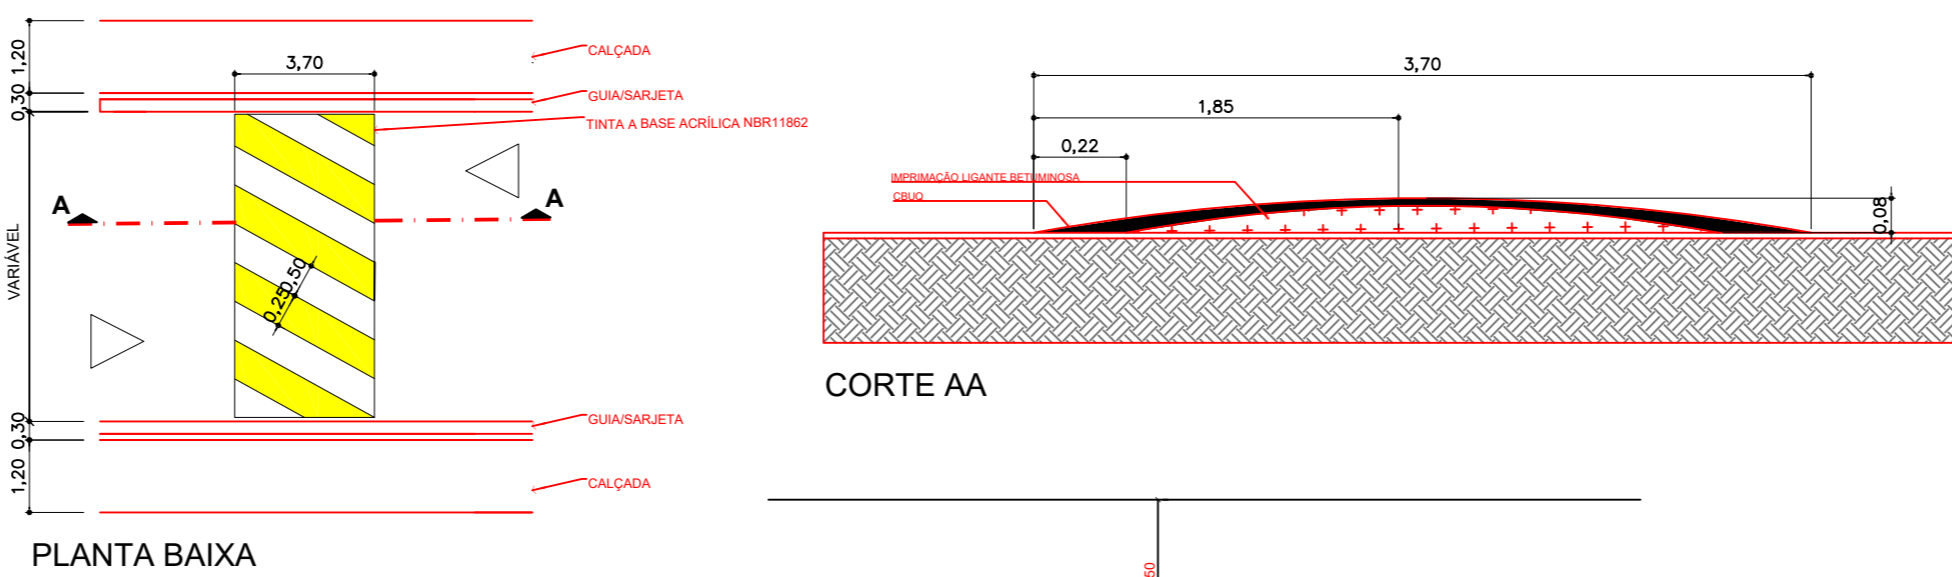

DETALHE "2"


S/ESC.
 FAIXA DE PEDESTRE E FAIXA DE RETENÇÃO

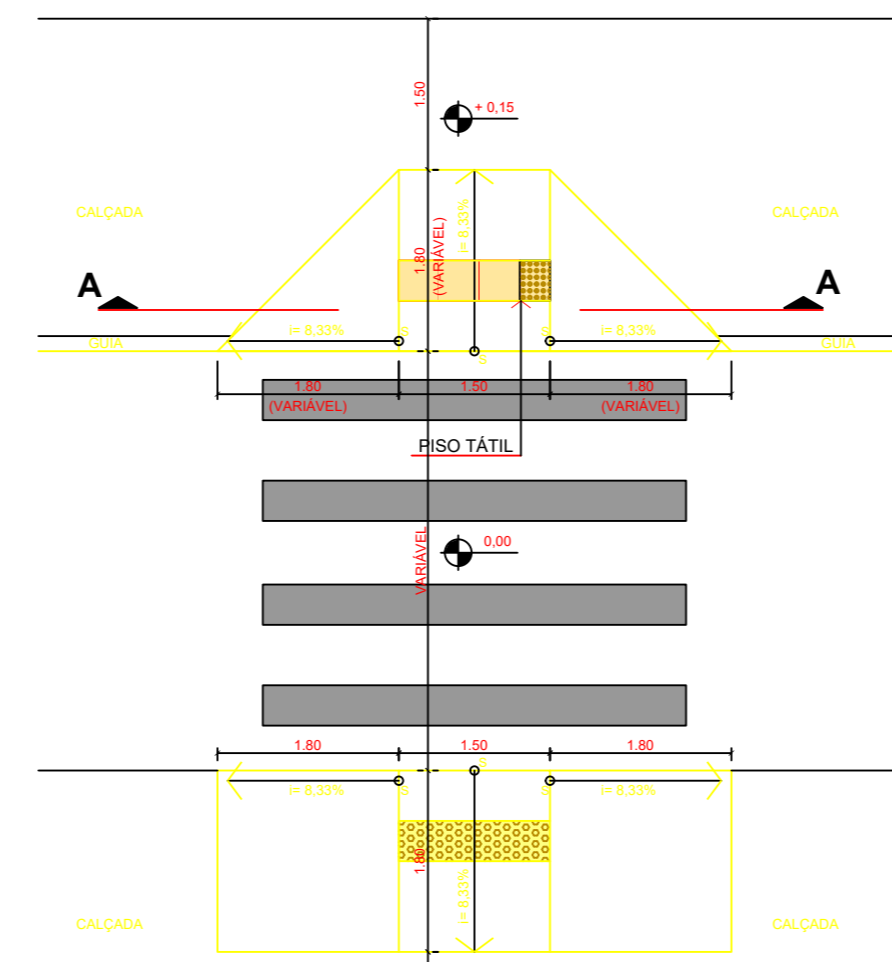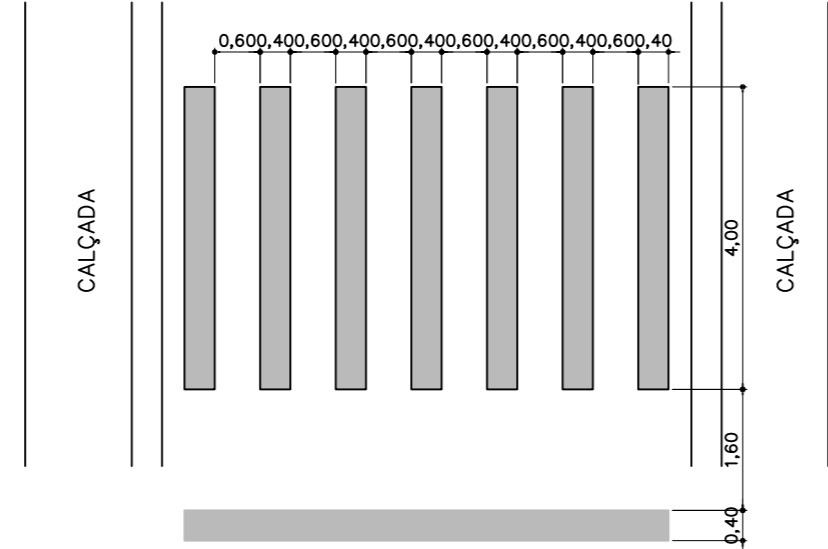

PLANTA

CORTE AA

REBAIXAMENTO DE CALÇADAS (PADRÃO)
 ESCALA 1:75

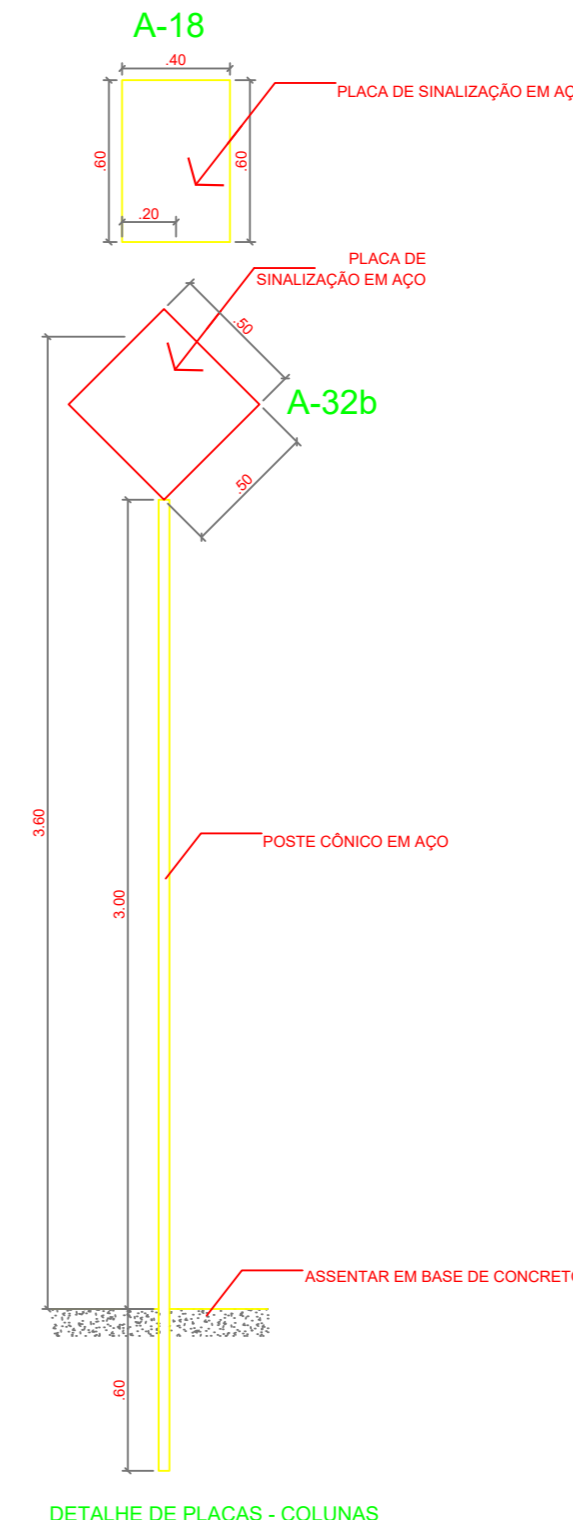

DETALHE DE PLACAS - COLUNAS
 ESCALA 1:75

QUADRO DE QUANTITATIVOS			
ITEM	UNIDADE	QUANTIDADE	DESCRIÇÃO
RECAPE ASFÁLTICO	m ²	4.806,38	RECAPEAMENTO ASFÁLTICO EM CBUQ
PINTURA AMARELA	m ²	116,42	SINALIZAÇÃO HORIZONTAL COM TINTA RETRORREFLETIVA A BASE DE RESINA ACRILICA COM MICROESFERAS DE VIDRO
PINTURA BRANCA	m ²	27,20	SINALIZAÇÃO HORIZONTAL COM TINTA RETRORREFLETIVA A BASE DE RESINA ACRILICA COM MICROESFERAS DE VIDRO
PV EXISTENTE	unid	12	POÇO DE VISITA A SER ELEVADO
REMOÇÃO DE PARALELEPÍEDO E EXECUÇÃO DE SARJETÃO	m	23,60	REMOÇÃO DE PARALELEPÍEDO E EXECUÇÃO DE SARJETÃO EM CONCRETO A SER CONSTRUÍDO IN LOCO
CONSTRUÇÃO DE SARJETÃO	m	51,45	SARJETÃO EM CONCRETO A SER CONSTRUÍDO IN LOCO
PLACA A-32b	unid	08	PLACA DE SINALIZAÇÃO EM CHAPA DE AÇO NÚM. 16 COM PINTURA REFLETIVA
PLACA A-18	unid	17	PLACA DE SINALIZAÇÃO EM CHAPA DE AÇO NÚM. 16 COM PINTURA REFLETIVA
PLACA DE LOGRADOURO	unid	01	PLACA DE SINALIZAÇÃO EM CHAPA DE AÇO NÚM. 16 COM PINTURA REFLETIVA
RAMPA DE ACESSIBILIDADE	unid	05	RAMPA DE ACESSIBILIDADE MOLDADA IN LOCO
POSTE PRÓPRIO	unid	12	POSTE CÔNICO EM AÇO PARA SUPORTE DAS PLACAS DE SINALIZAÇÃO

NOTAS
 01. PARA A EXECUÇÃO, AS MEDIDAS DEVEM SER CONFERIDAS NO LOCAL.

REV.	DESCRIÇÃO	DATA	POR	APROV
00	EMIÇÃO INICIAL	17/02/2022	PAULO	

ESTE DOCUMENTO É DE PROPRIEDADE DA PREFEITURA MUNICIPAL E NÃO PODE SER REPRODUZIDO OU USADO PARA QUALQUER FINALIDADE DIFERENTE DAQUELA PARA A QUAL ESTÁ SENDO FORNECIDO

CRISTINA DO CARMO BRANDÃO BUENO
 Prefeita do Município de Espirito Santo do Pinhal

Paulo José Costa
 CAU A122855-2

PREFEITURA MUNICIPAL DE ESPIRITO SANTO DO PINHAL

EMPREENHAMENTO
 RECAPEAMENTO ASFÁLTICO DE RUAS DO MUNICÍPIO DE ESPIRITO SANTO DO PINHAL

ENDEREÇO
 RUA VEREADOR ESTEVO DE FILIPI - VILA SIQUEIRA - ESPIRITO SANTO DO PINHAL/SP

TÍTULO
 PROJETO DE INFRAESTRUTURA - RECAPEAMENTO ASFÁLTICO

RESPONSÁVEL	ART/RRT	DESENHO	APROV.
PAULO JOSÉ COSTA	11678589	PAULO JOSÉ COSTA	
ESCALA	Nº DO PT	VISTO	FOLHA
INDICADA			01/01
DATA	ARQUIVO	REV.	
17/02/2022	ESP_RECAPE SENADOR ESTEVO DE FILIPI_PAV_R00	00	


QUADRO I - ESPECIFICAÇÃO DOS MATERIAIS

CÓDIGO	DESIGNAÇÃO	ESPECIFICAÇÃO
(1)	CONCRETO BETUMINOSO USINADO A QUENTE - FAIXA III	PMSP ES-P11 - 1999
(2)	IMPRIMAÇÃO BETUMINOSA LIGANTE E IMPERMEABILIZANTE	PMSP ES-P09 - 1999

NOTAS:

- TODAS AS MEDIDAS ESTÃO EM METRO, EXCETO ONDE INDICADO.
- NA IMPLANTAÇÃO DAS ESTRUTURAS DE PAVIMENTO DEVEM SER SEGUIDAS AS ESPECIFICAÇÕES E FAIXAS GRANULOMÉTRICAS APRESENTADAS NO QUADRO I, SEM AS QUAIS O DIMENSIONAMENTO DA ESTRUTURA DO PAVIMENTO PERDE A VALIDADE.
- O FUNDO DA CAIXA DO PAVIMENTO (SUBLEITO), DEVE ESTAR ISENTO DE MATERIA ORGÂNICA.
- O LENÇOL D'ÁGUA SUBTERRÂNEO DEVERÁ ESTAR REBAIXADO A PELO MENOS 1,50m EM RELAÇÃO A COTA DE FUNDAÇÃO DO PAVIMENTO. CASO SEJA VERIFICADO NÍVEL D'ÁGUA A UMA PROFUNDIDADE INFERIOR, RECOMENDA-SE A IMPLANTAÇÃO DE DRENOS PROFUNDOS.
- CASO O MATERIAL DO SUBLEITO OU CAMADA FINAL DE TERRAPLENAGEM NÃO ATINJA OS VALORES DE CBR INDICADOS, DEVE SE PROCEDER A SUBSTITUIÇÃO DO MATERIAL POR MATERIAL COM CBR SUPERIOR AO RECOMENDADO E EXPANSÃO INFERIOR A 2%.
- NO CASO DE OCORRÊNCIA DE MATERIAL ORGÂNICO E/OU EXPANSIVO, DEVERÁ SER CONSULTADA A ORIENTAÇÃO GEOTÉCNICA PARA CADA CASO. RECOMENDA-SE, A PRIORI, A SUBSTITUIÇÃO DO SOLO LOCAL POR 1,00m DE RACHÃO, A CRITÉRIO DA FISCALIZAÇÃO.

DETALHE DO SARJETÃO
 ESC.: 1:10

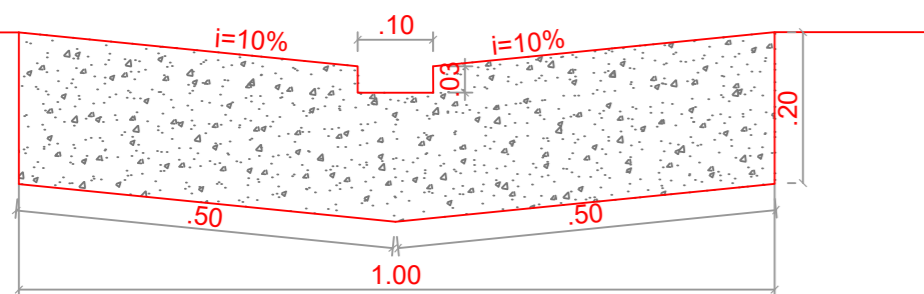

SEÇÃO TIPO
 SEM ESCALA

