


Drenagem Rua Vereador Estevo de Felipii

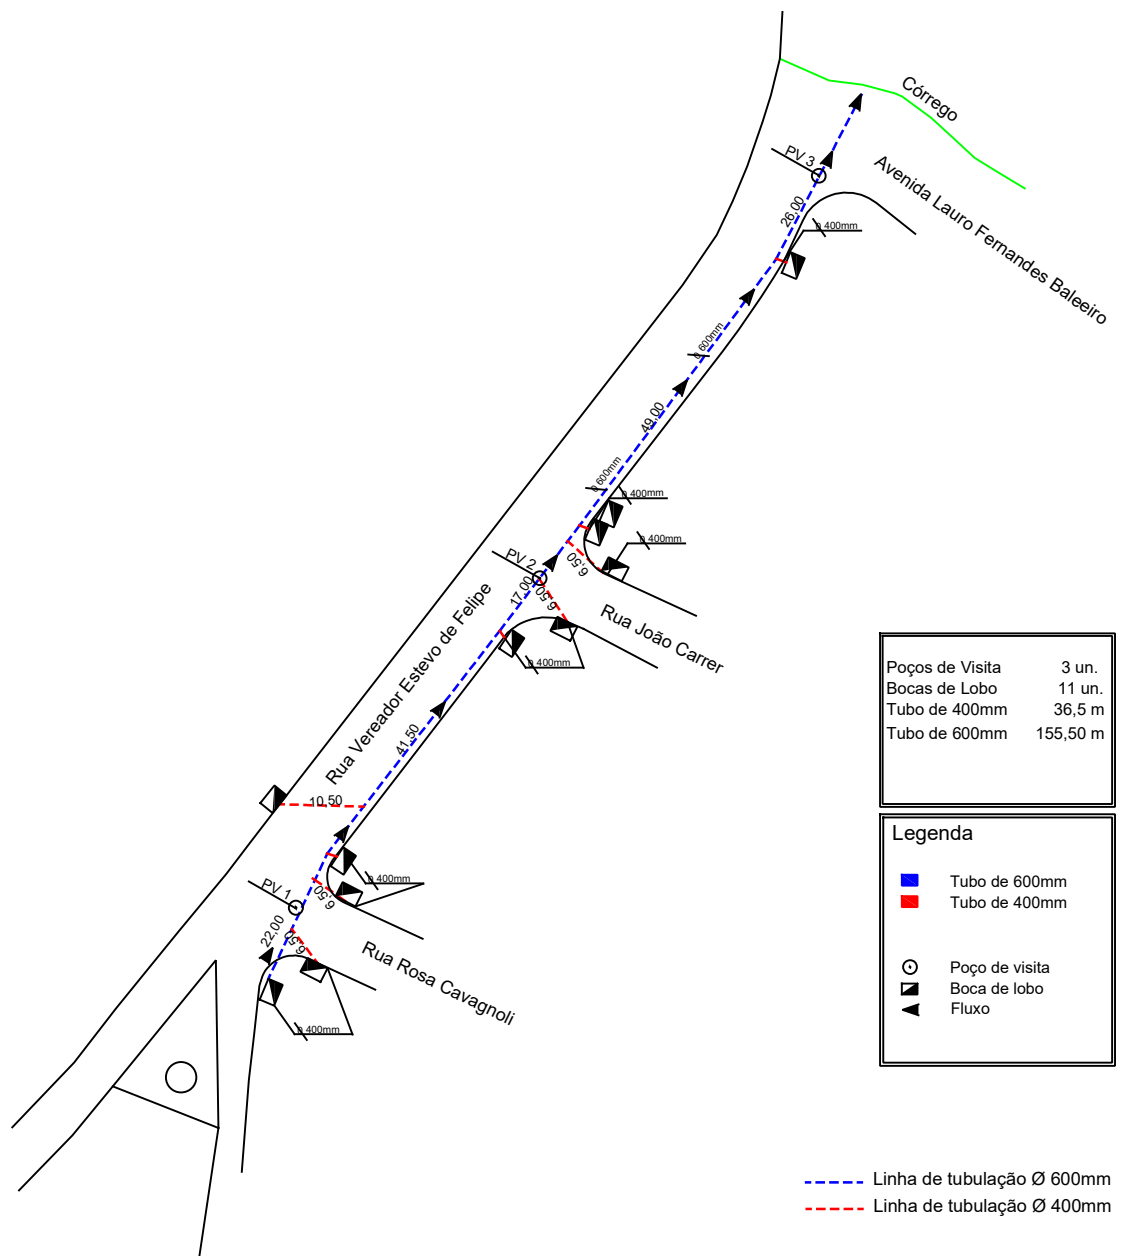

Tubulação de drenagem de Águas Pluviais

Proprietário: Município de Espírito Santo do Pinhal

Local.: Rua Vereador Estevo de Felipe

Bairro: - Parque da Figueira

Quantitativos

Tubulação Ø 600mm ----- 155,5 metros
 Tubulação Ø 400mm ----- 36,5 metros
 Boca de Lobo ----- 11 pontos de captação

ART - nº

Desenho: PEG

escala - 1:250

Proprietário:

Município de Espírito Santo do Pinhal
 Prefeita Cristina do Carmo Brandão Bueno Domingues

Engº. Resp.:

Paulo José Costa
 Arq. e Urb. - CAU A 122855-2

Data - Março/2022

Folha : Única