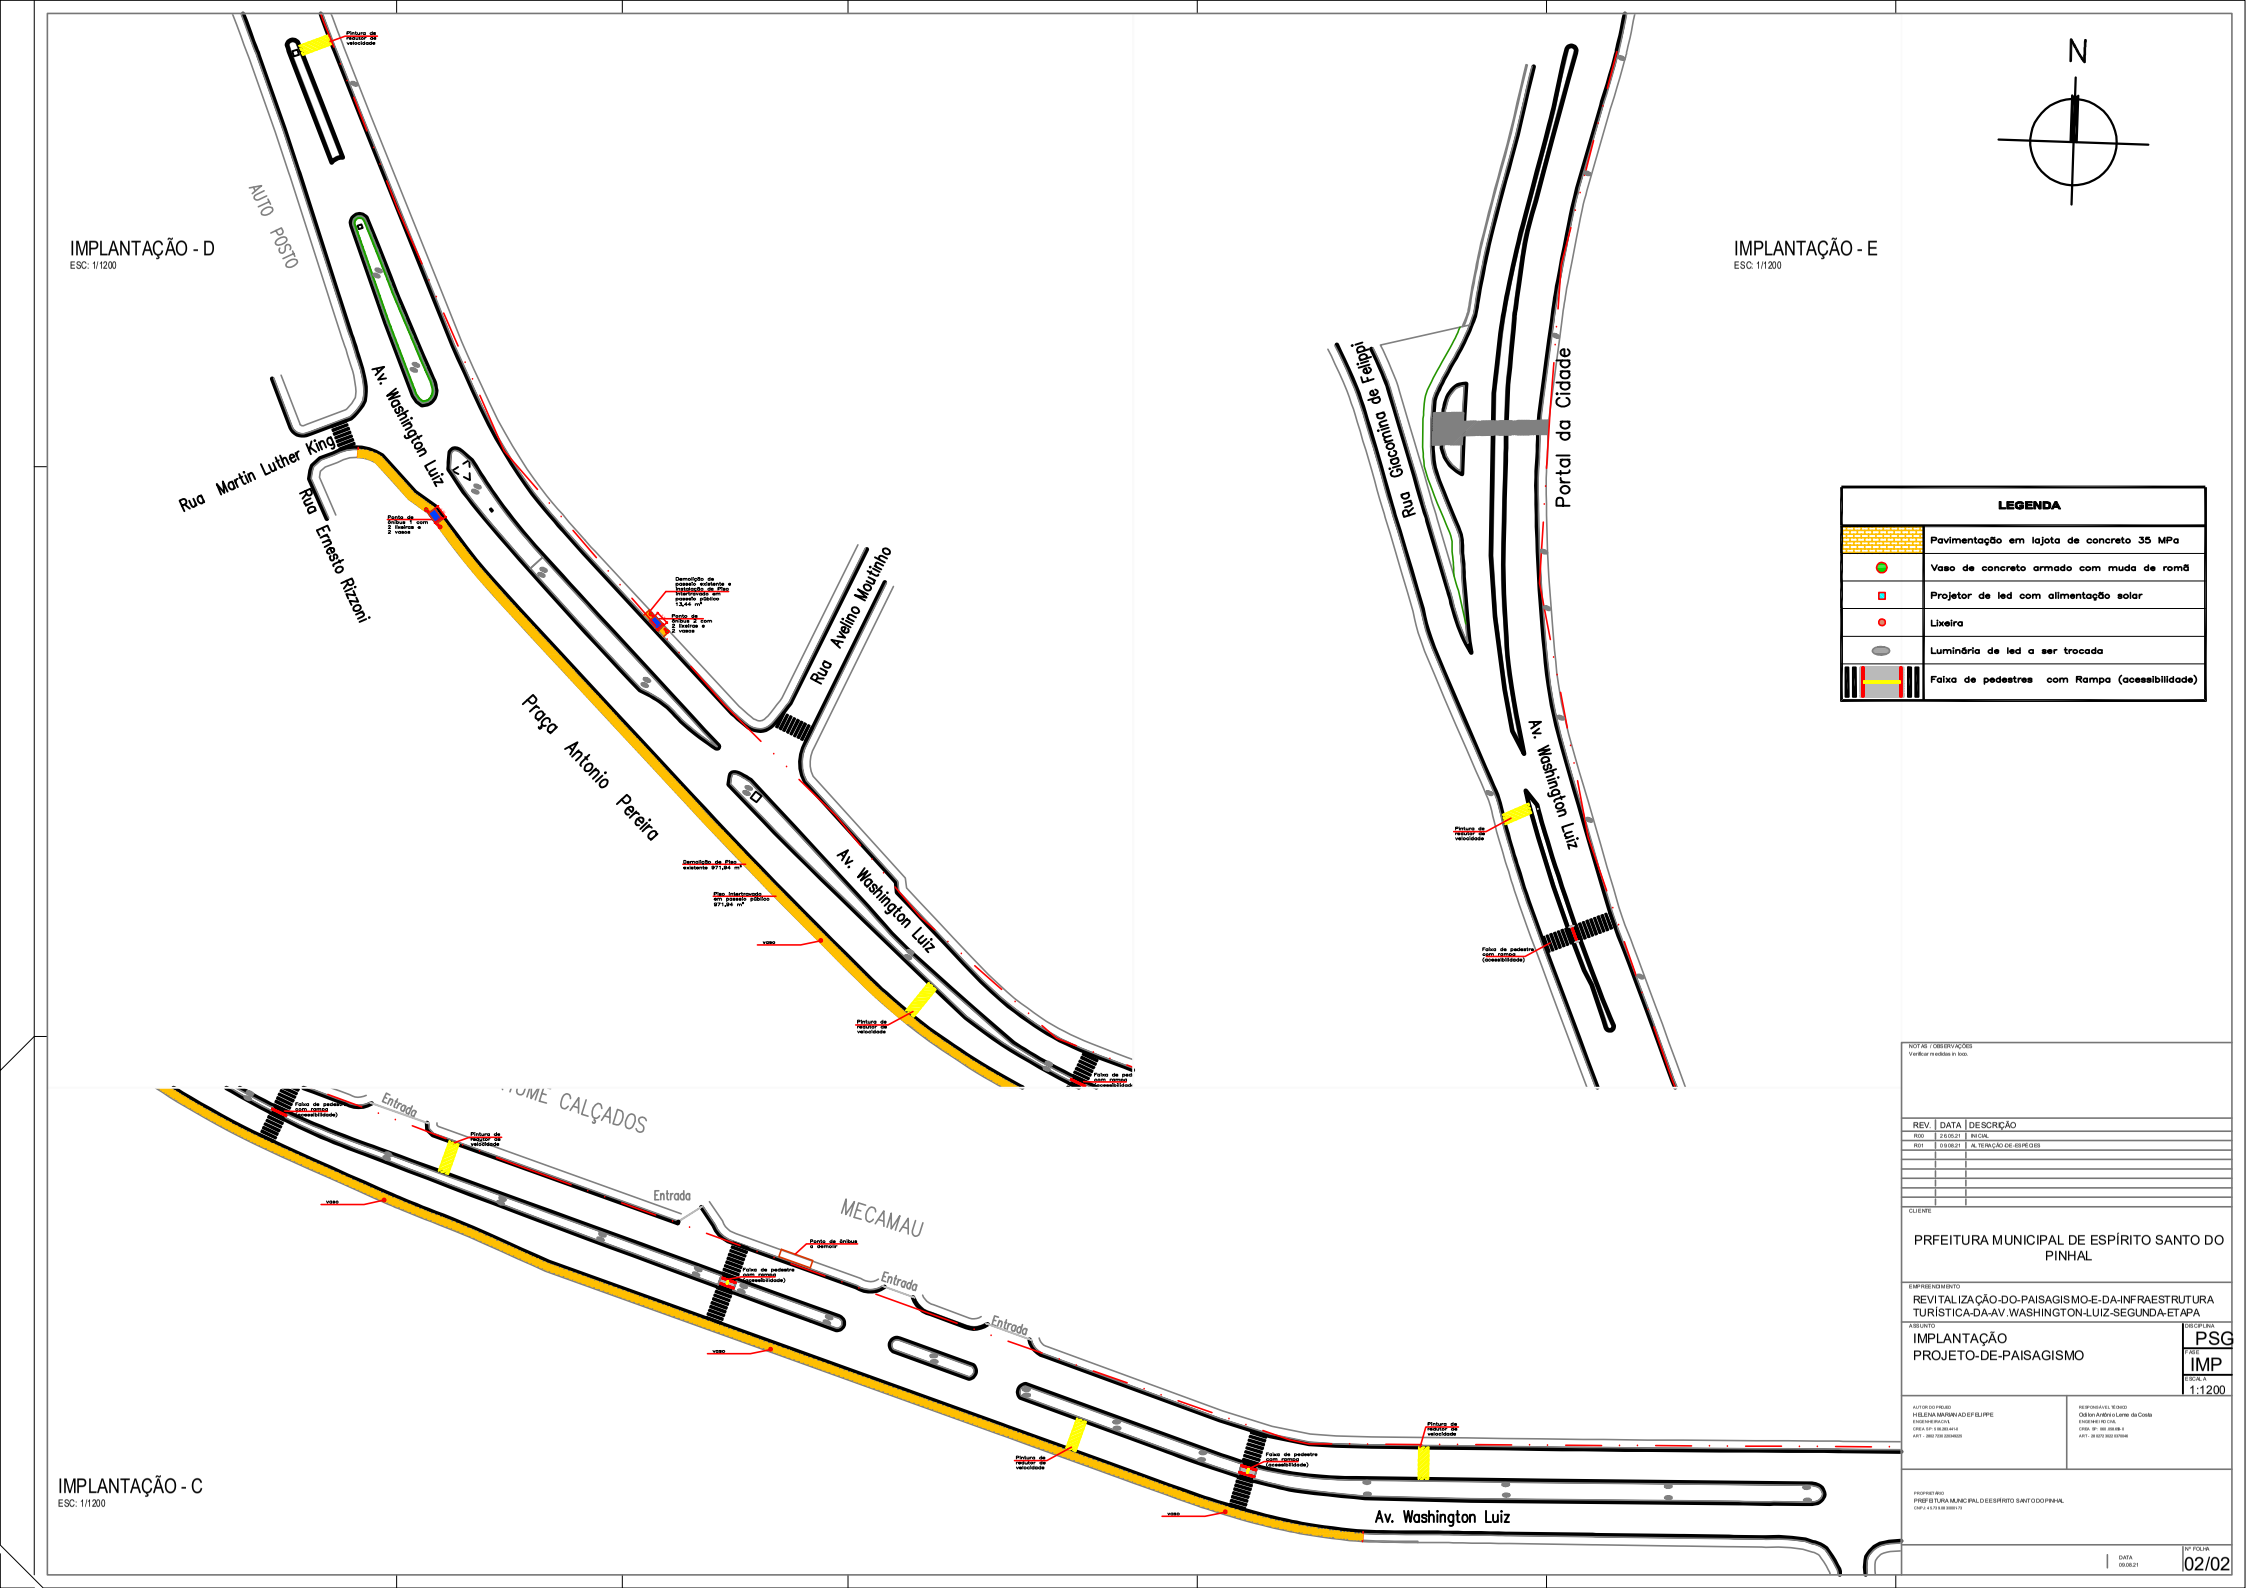

NOTAS / OBSERVAÇÕES
Verificar medidas in loco.

REV.	DATA	DESCRIÇÃO
R00	26.05.21	INICIAL
R01	01.06.21	ALTERAÇÃO DE ESPÉCIES

CLIENTE
PREFEITURA MUNICIPAL DE ESPÍRITO SANTO DO PINHAL

EMPREENDIMENTO
REVITALIZAÇÃO-DO-PAISAGISMO-E-DA-INFRAESTRUTURA TURÍSTICA-DA-AV.WASHINGTON-LUIZ-SEGUNDA-ETAPA

ASSUNTO
IMPLANTAÇÃO
PROJETO-DE-PAISAGISMO

DISCIPLINA: PSG
FASE: IMP
ESCALA: 1:1200

AUTOR DO PROJETO
HELENA MARIANA DE FELIPPE
ENGENHEIRA CIVIL
CREA- SP- 5.060.393-4 I-E
ART - 2662 7006 2004600

RESPONSÁVEL TÉCNICO
Odilon Antônio Lorne da Costa
ENGENHEIRO CIVIL
CREA- SP- 060.208-8/D-8
ART - 28 6272 3022 8276/96

PROPRIETÁRIO
PREFEITURA MUNICIPAL DE ESPÍRITO SANTO DO PINHAL
CNPJ: 45.715.581/0001-79

DATA: 09.06.21

Nº FOLHA: 02/02