


**CORTE A-A**  
ESC.: 1:50

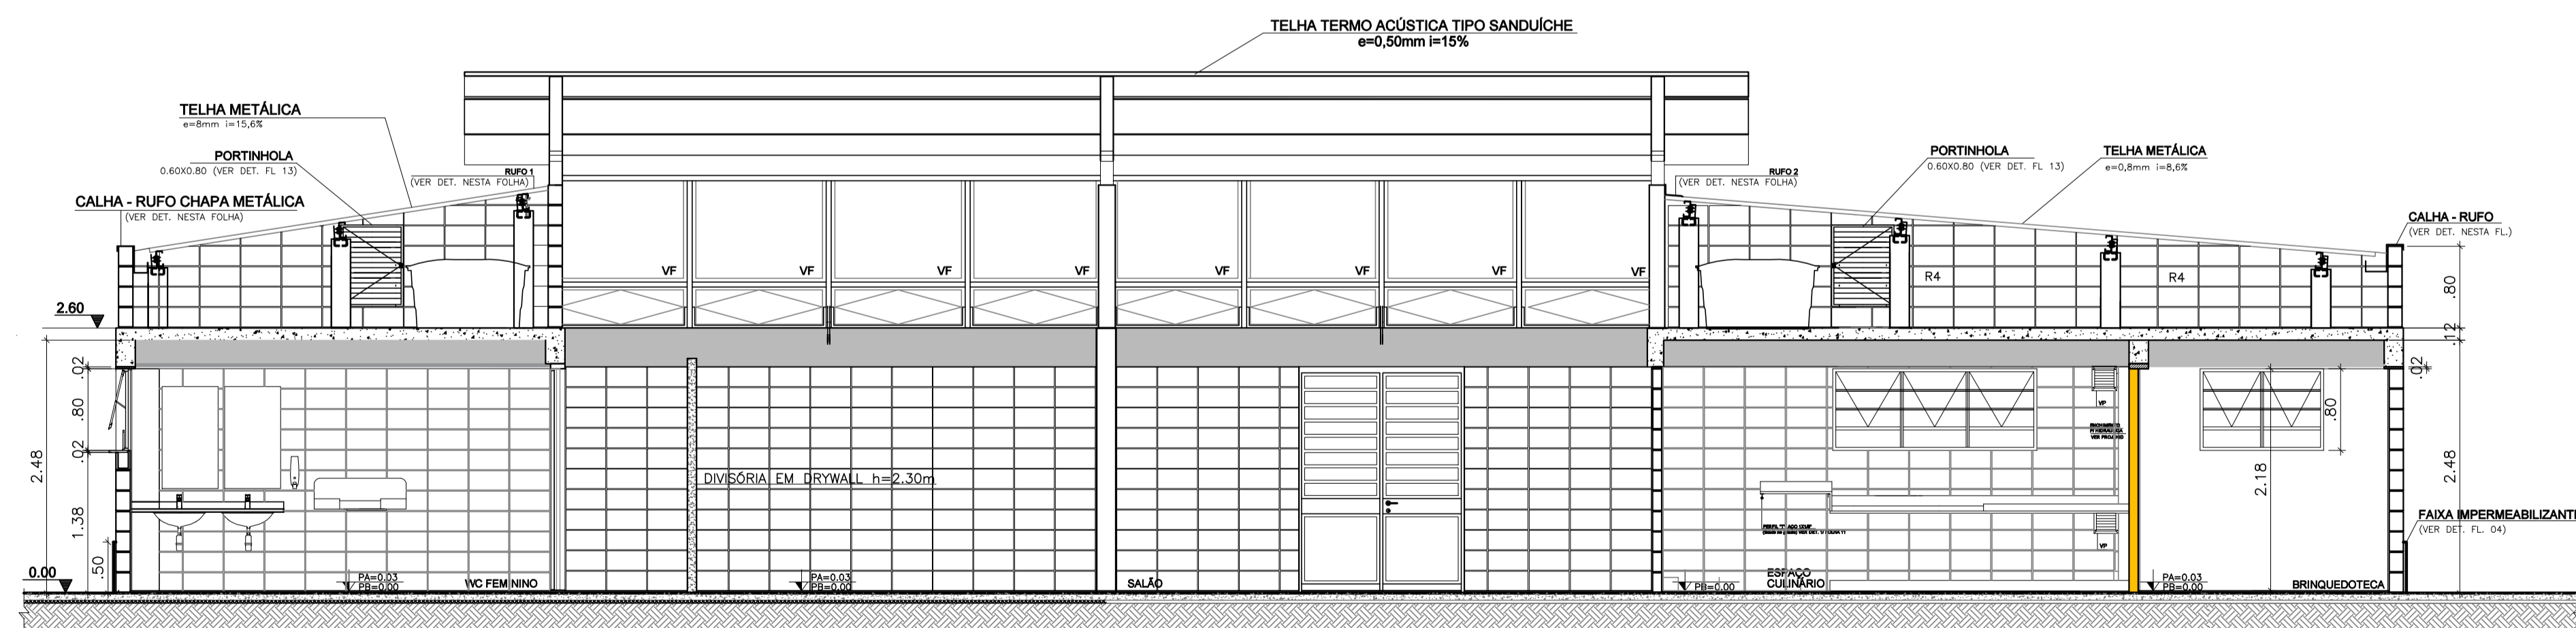

**CORTE B-B**  
ESC.: 1:50



Rua Boa Vista,170. CEP. 01014-200. São Paulo. Tel.2505.2000. COCMF 47.865.597/0001-09

**CORTES**

FOLHA:  
**03/05**

USO: INSTITUCIONAL CAT. USO:  
REF.: CONSTRUÇÃO DE EQUIPAMENTO COMUNITÁRIO – CASA DA MULHER  
LOCAL : RUA XXXXXX – SÃO PAULO – SP  
PROP.: CIA. DE DESENVOLVIMENTO HABITACIONAL E URBANO DO ESTADO DE SÃO PAULO  
CONTRIB. N.: ZONA: ESC.: 1 : 50  
CÓD. LOGR.: CEP :

**SITUAÇÃO (sem escala)**  
DECLARO QUE A APROVAÇÃO DO PROJETO NÃO IMPLICA NO RECONHECIMENTO, PELA PREFEITURA, DO DIREITO DE PROPRIEDADE DO TERRENO.  
DECLARO QUE NÃO CONSTAM EM DOCUMENTO PÚBLICO DEVIDAMENTE MATRICULADO NO REGISTRO DE IMÓVEIS AS OBRIGAÇÕES CONTRATUAIS DO ARTIGO 39 DA LEI 8001/75.

QUADRO DE ÁREAS (m2)		Proprietário:	Nome:
ÁREA CONSTRUÍDA	258,08m <sup>2</sup>	cria:	Cia. de Desenvolvimento Habitacional e Urbano do Estado de São Paulo – CDHU
ÁREA COBERTURA	183,03m <sup>2</sup>	Assinatura:	
		Autor do Projeto:	Nome:
		cria:	Assinatura:
		pref.:	Assinatura:
		a.r.t.:	Assinatura:
		Resp. Técnico:	Nome:
		cria:	Assinatura:
		pref.:	Assinatura:
		a.r.t.:	Assinatura: