


ELEVAÇÃO 3
ESC.: 1:50

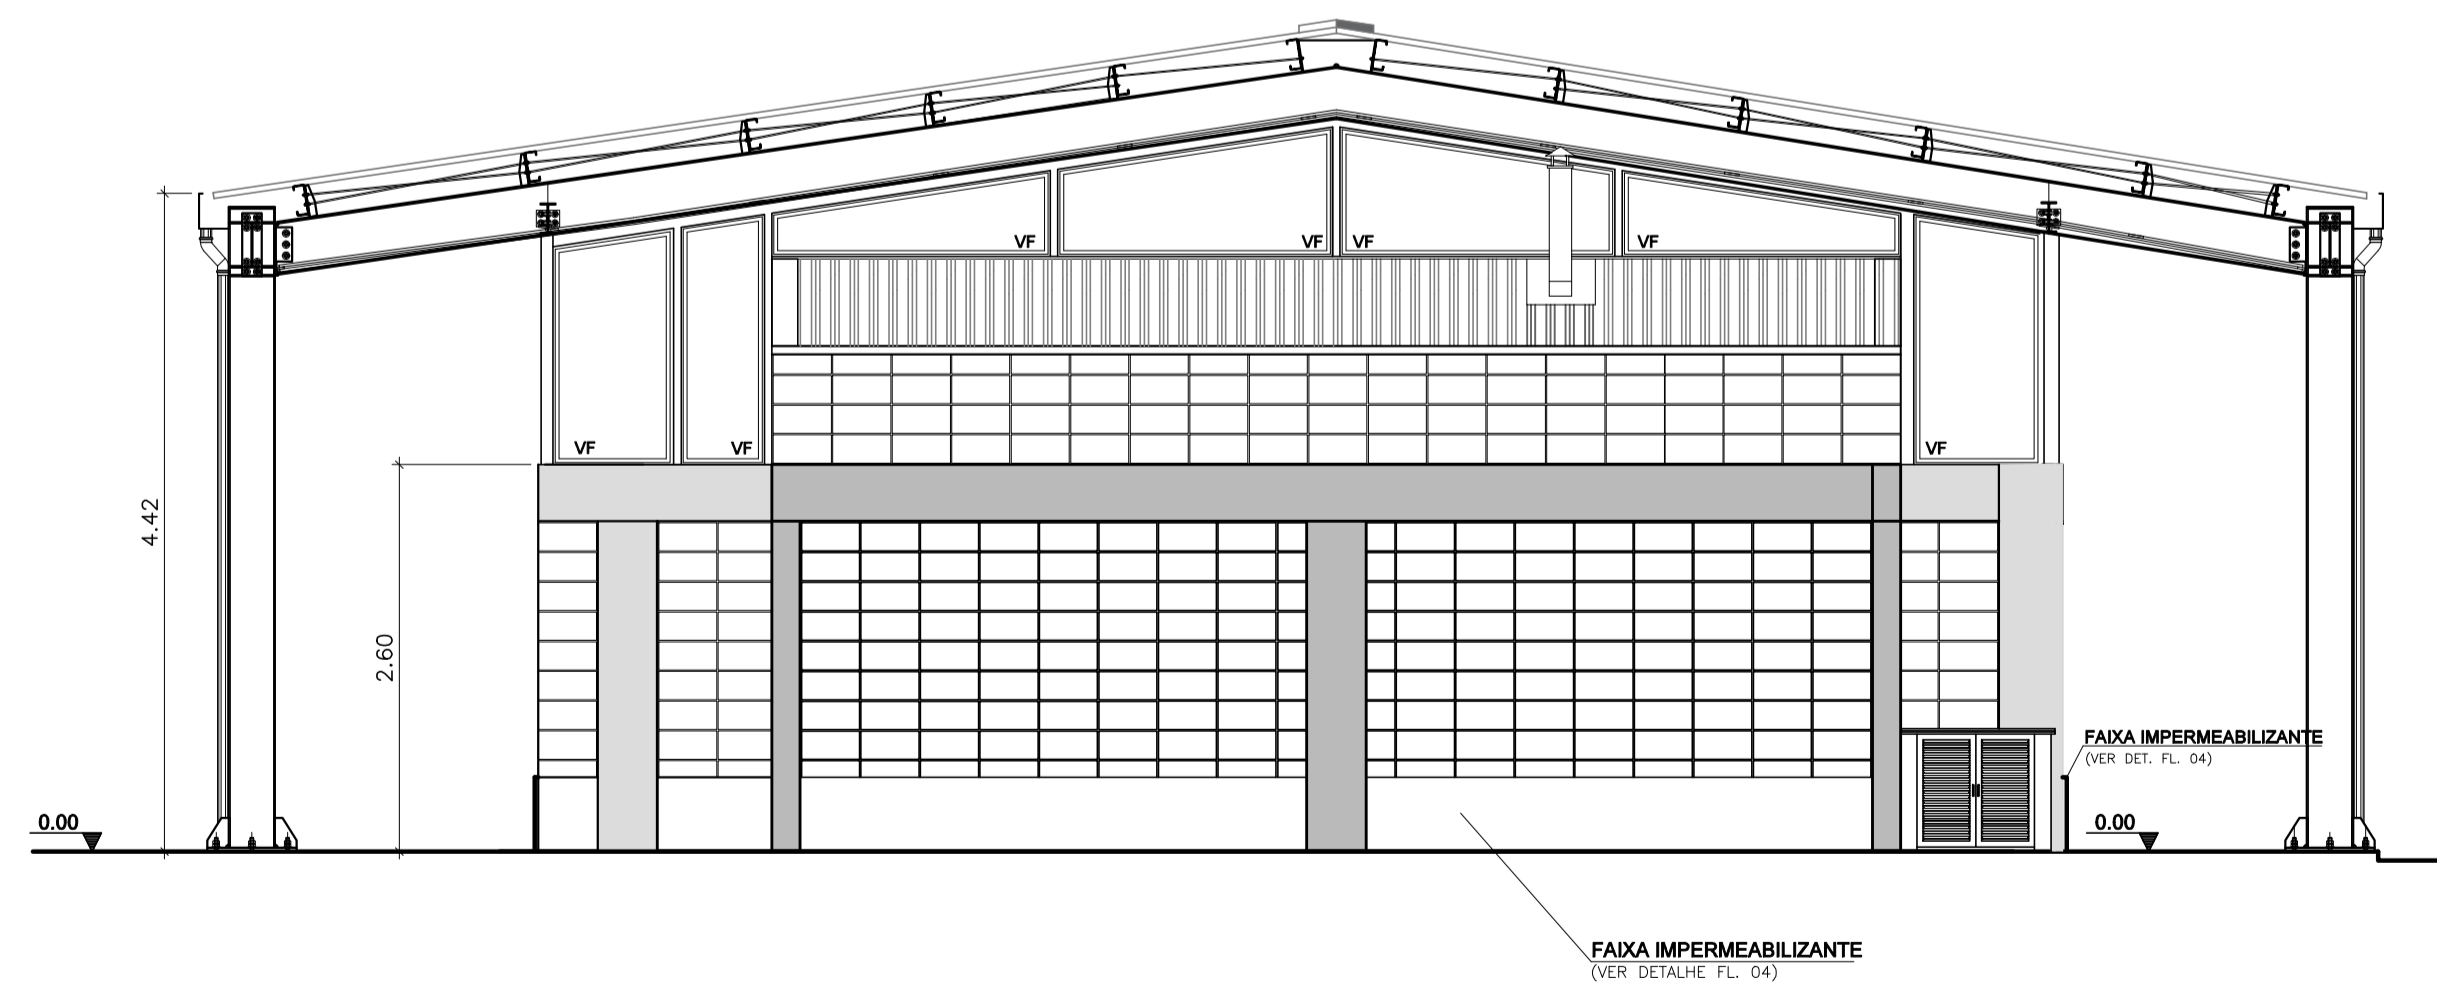

ELEVAÇÃO 4
ESC.: 1:50

ELEVAÇÕES 03 E 04 FOLHA: 05/05

USO: INSTITUCIONAL CAT. USO:
REF.: CONSTRUÇÃO DE EQUIPAMENTO COMUNITÁRIO – CASA DA MULHER
LOCAL : RUA XXXXXX – SÃO PAULO – SP
PROP.: CIA. DE DESENVOLVIMENTO HABITACIONAL E URBANO DO ESTADO DE SÃO PAULO
CONTRIB. N.: ZONA: ESC.: 1 : 50
CÓD. LOGR.: CEP :

SITUAÇÃO (sem escala) DECLARO QUE A APROVAÇÃO DO PROJETO NÃO IMPLICA NO RECONHECIMENTO, PELA PREFEITURA, DO DIREITO DE PROPRIEDADE DO TERRENO.
VIDE FOLHA DE IMPLANTAÇÃO
DECLARO QUE NÃO CONSTAM EM DOCUMENTO PÚBLICO DEVIDAMENTE MATRICULADO NO REGISTRO DE IMÓVEIS AS OBRIGAÇÕES CONTRATUAIS DO ARTIGO 39 DA LEI 8001/75.

QUADRO DE ÁREAS (m2)		Proprietário :	Nome: Cia. de Desenvolvimento Habitacional e Urbano do Estado de São Paulo – CDHU
ÁREA CONSTRUÍDA	258,08m ²	Autor do Projeto	Nome:
ÁREA COBERTURA	183,03m ²	crea:	Assinatura:
		pref.:	
		o.r.t.:	
		Resp Técnico	Nome:
		crea:	Assinatura:
		pref.:	
		o.r.t.:	