


NOTAS:


- Os foodtrucks, as mesas e cadeiras inseridas no projeto não estão inclusos no escopo de fornecimento da obra;
- O poste indicado na planta baixa com linha de chamada foi utilizado como referência para a locação do projeto;
- A acessibilidade é contemplada em todos os pontos do projeto.

LEGENDA


-  TERRENO
-  COLCHÃO DE AREIA (96,13 m²)
-  GRAMA (273,13 m²)
-  PAVIMENTO INTERTRAVADO (394,73 m²)
-  PAVIMENTO ASFÁLTICO
-  ARBUSTOS (47 un.)
-  PATA DE VACA (10 un.)
-  IPÊ AMARELO (3 un.)
-  MANACÁ-DA-SERRA (6 un.)
-  POSTES DE LUZ (26 un.)
-  BANCOS (10 un.)

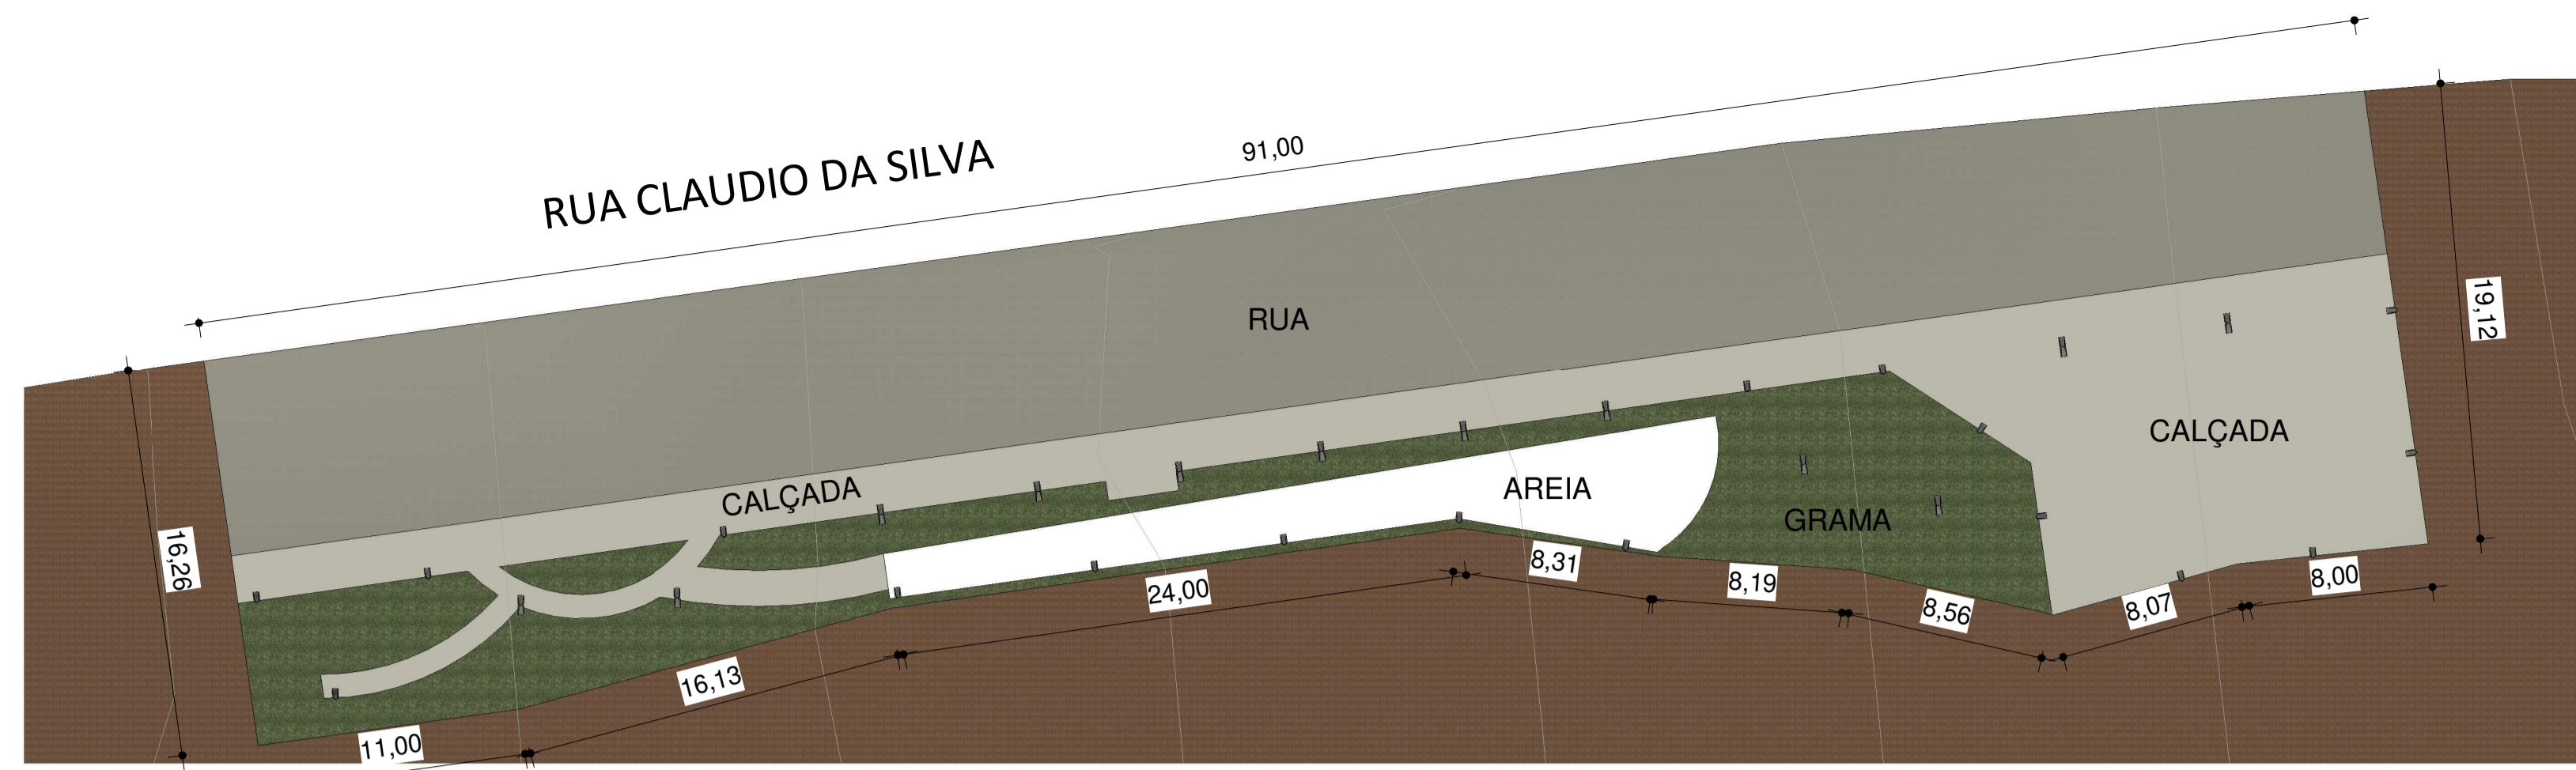


1 **Locação**
1 : 250

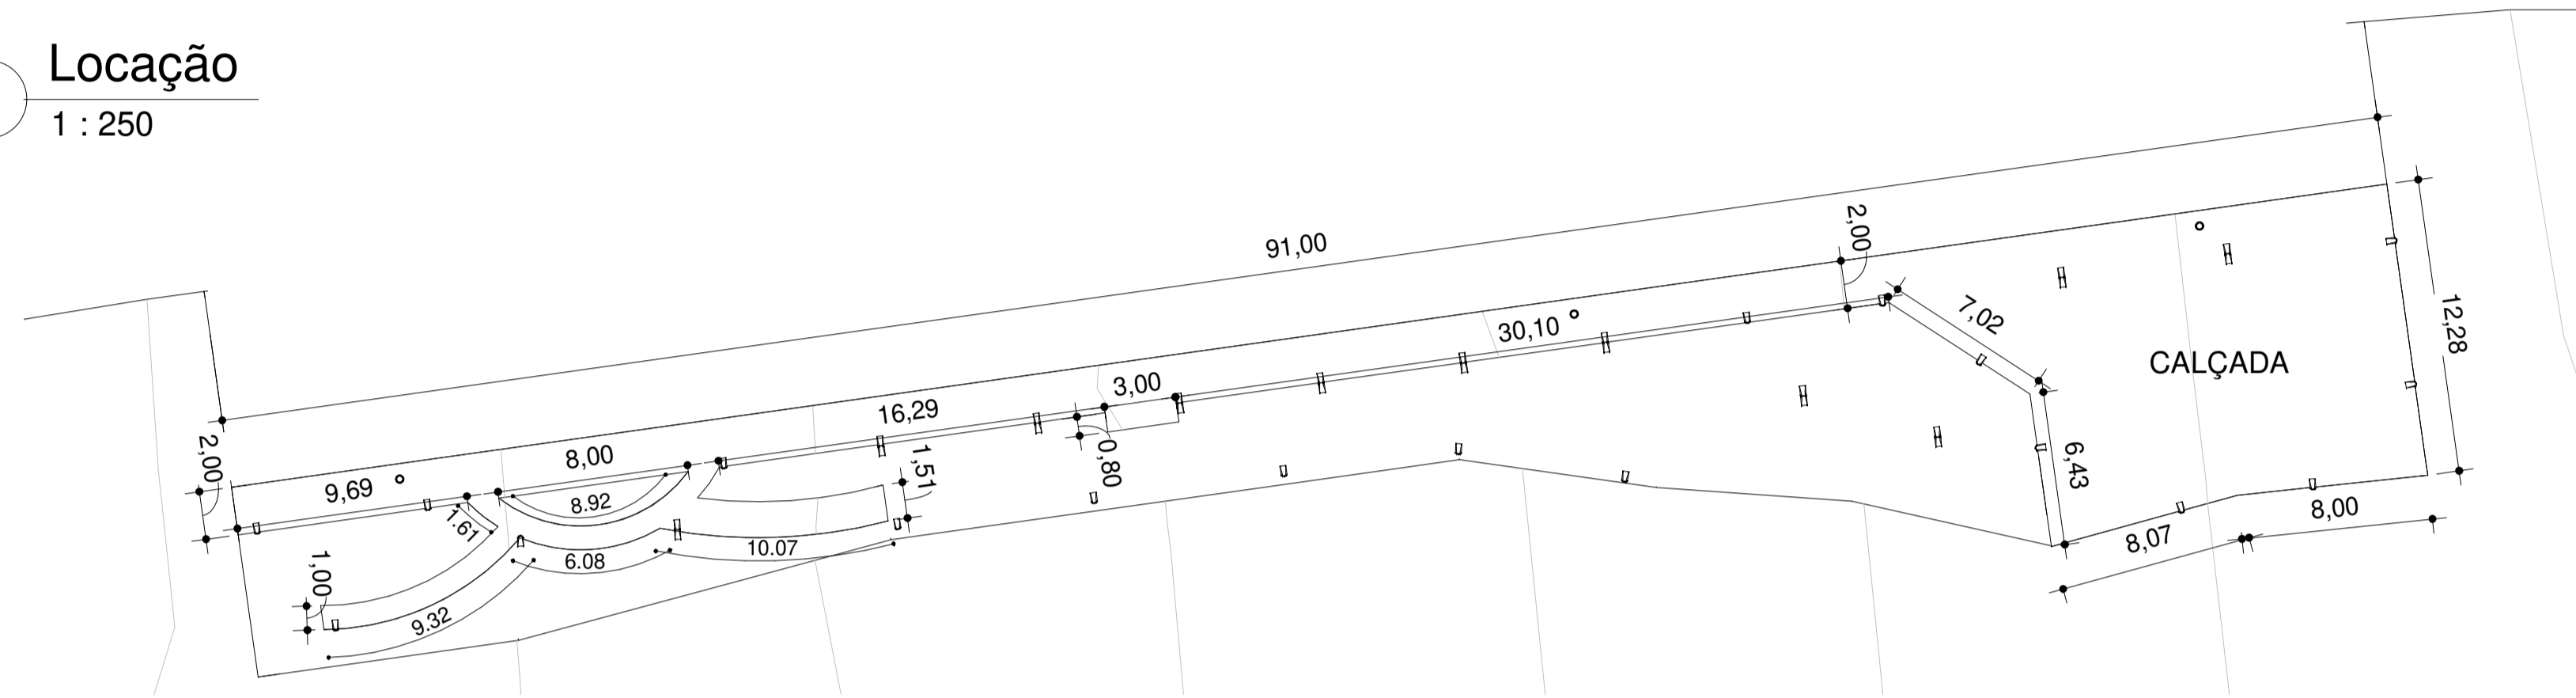

2 **Calçada**
1 : 250

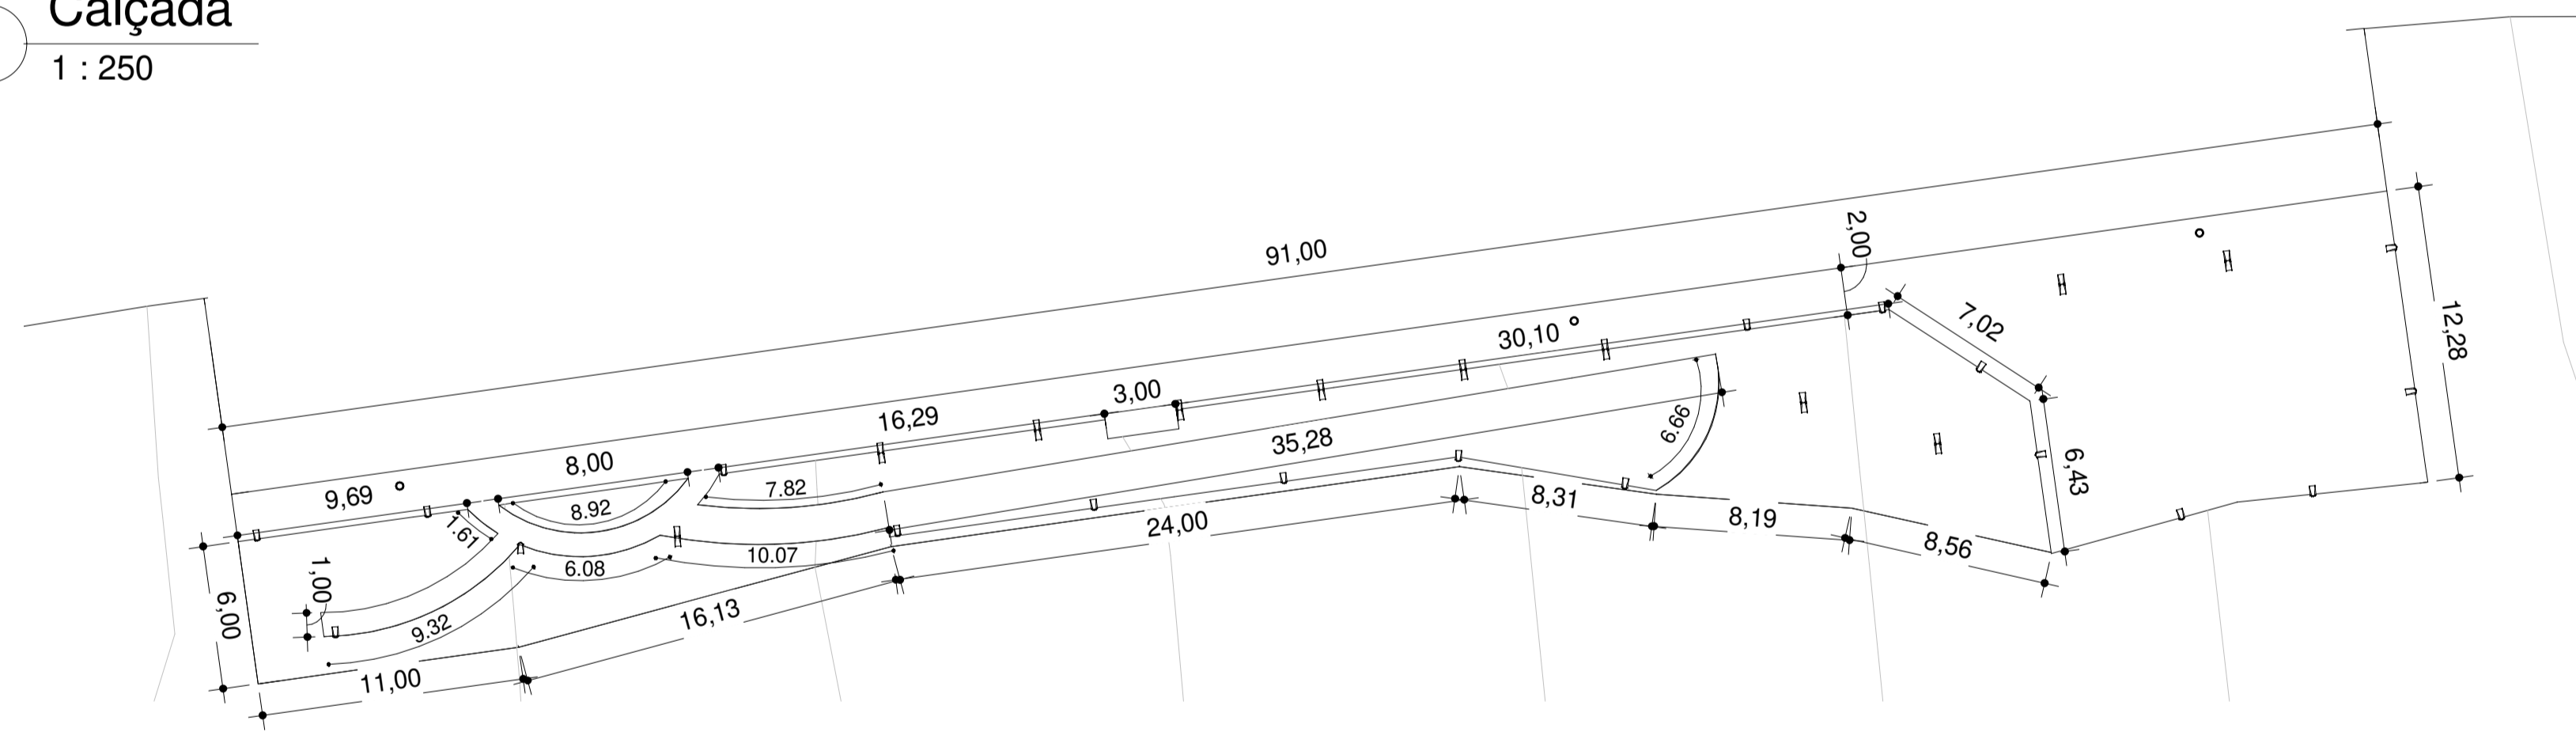

3 **Gramma**
1 : 250

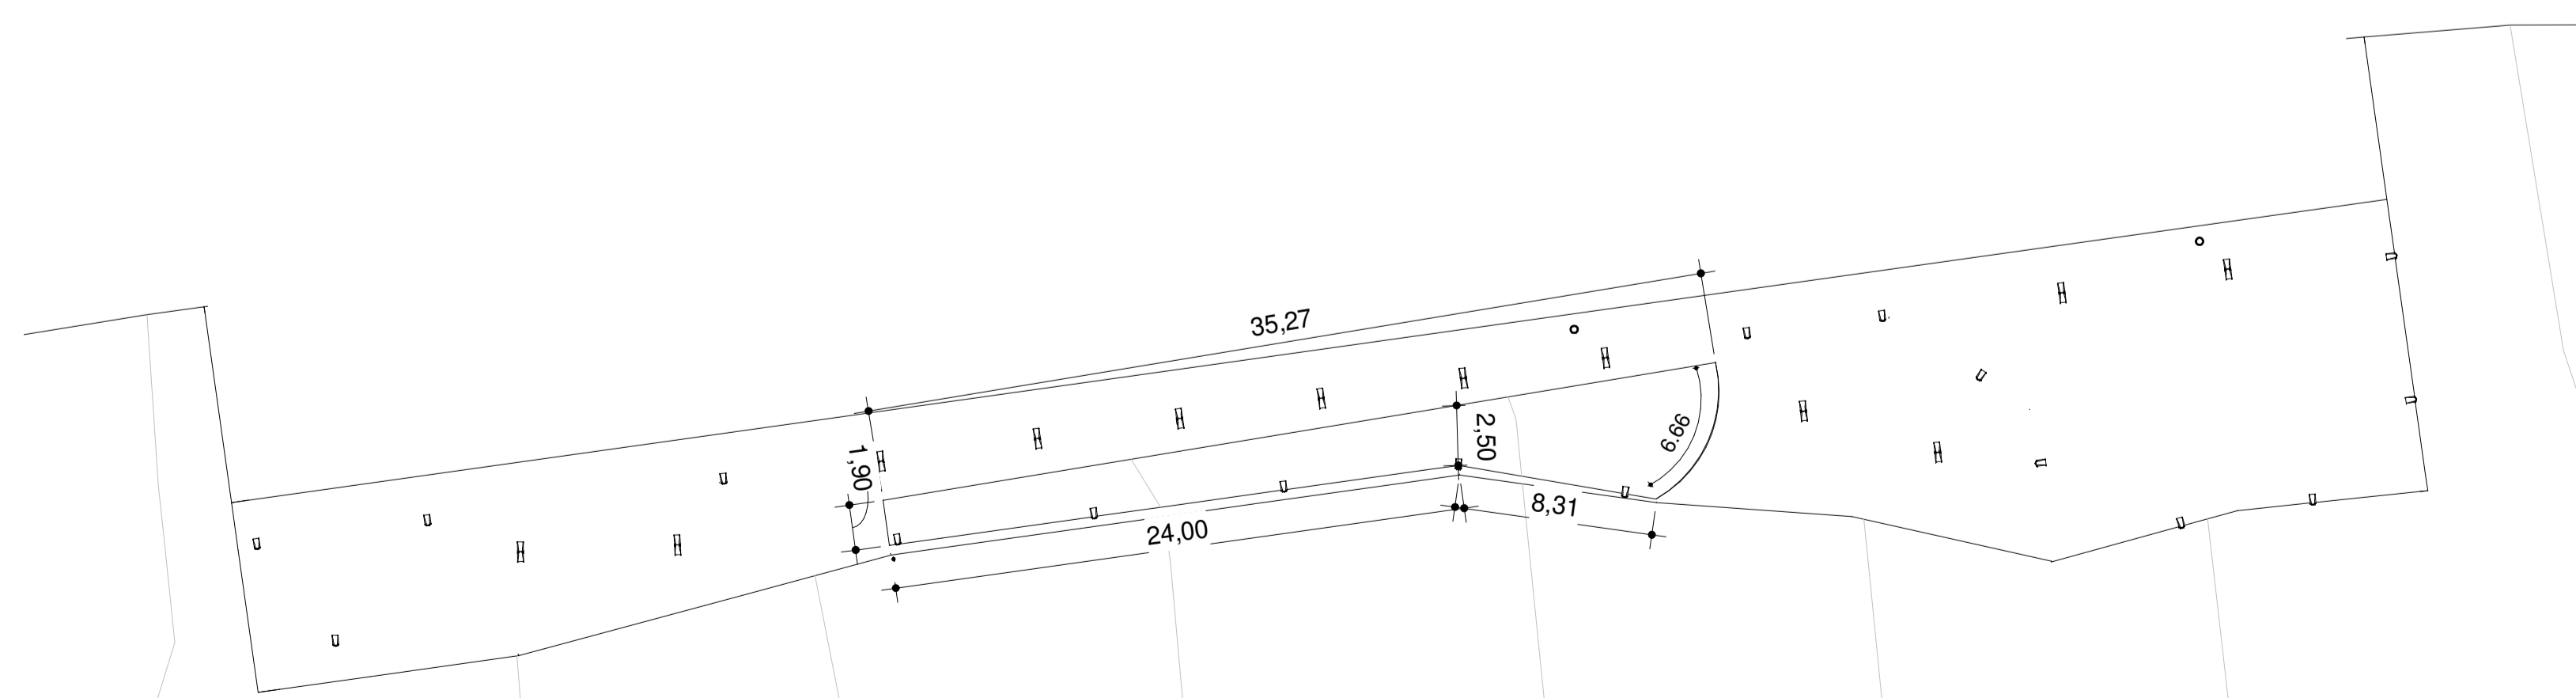

4 **Areia**
1 : 250



PREFEITURA MUNICIPAL DE ESPÍRITO SANTO DO PINHAL

Revisão	Descrição	Data
00	Emissão Inicial	07/06/2022

Projeto Básico e Acessib.

OBRA
Construção de Praça

PROPRIETÁRIO
Município Espírito Santo do Pinhal

LOCAL
Conjunto Habitacional Helio Vergueiro Leite

ASSUNTO
Plantas Baixas das Áreas

RESPONSÁVEL TÉCNICO
Thalles Coquieri Pancrácio | CREA: 5070466898

ART	DATA	FORMATO	ESCALA	FOLHA
28027230220898412	07/06/2022	A1	1 : 250	4/5