



SEÇÃO TRANSVERSAL RECAPE

S/ ESCALA

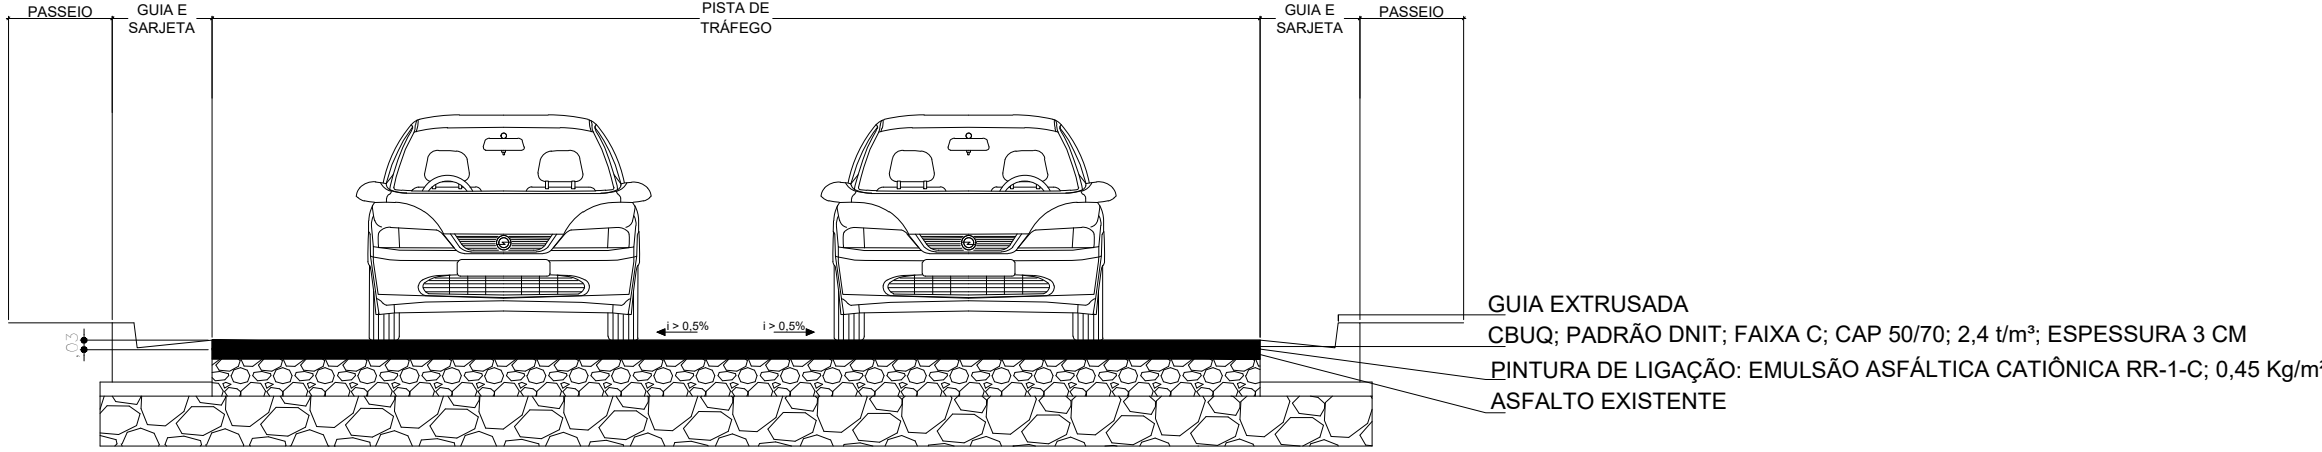

SEÇÃO TRANSVERSAL PAVIMENTAÇÃO

S/ ESCALA

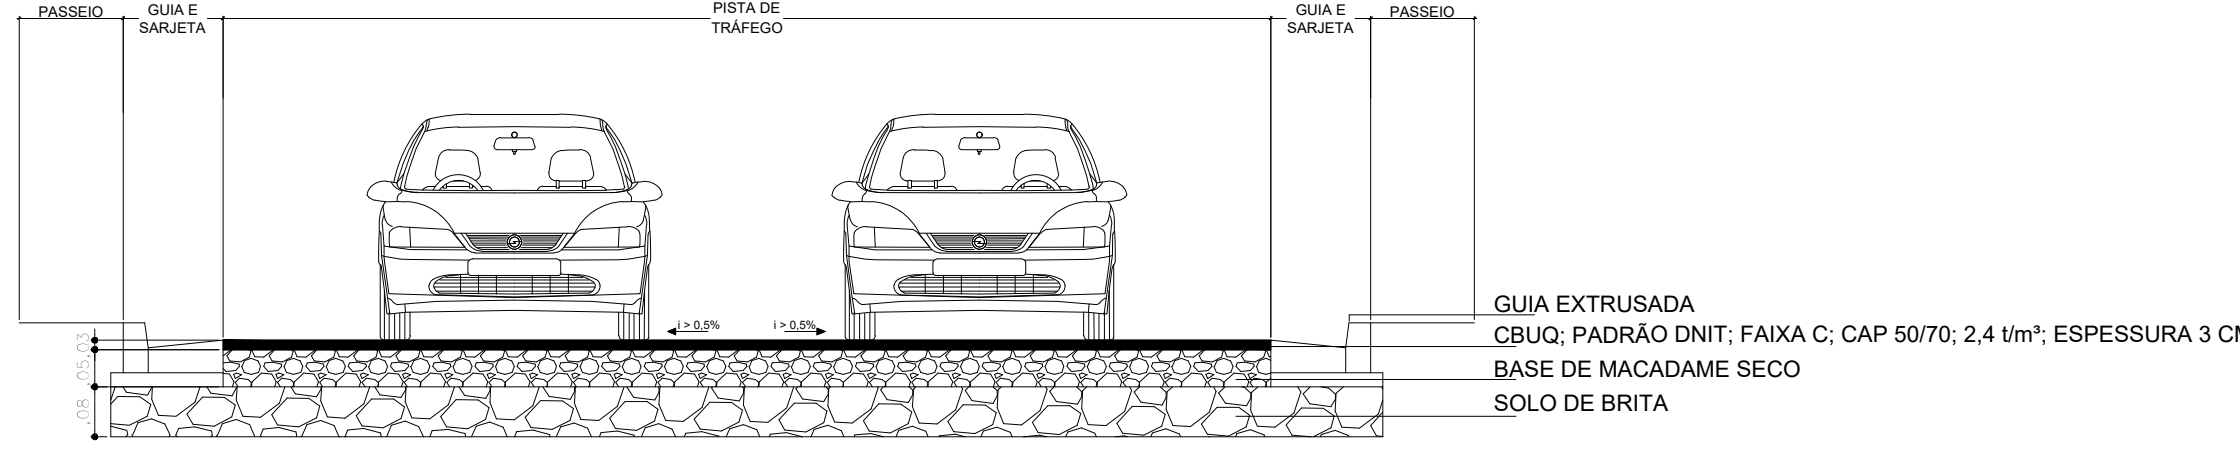


QUADRO DE EVENTOS

EVENTO	TRECHO	SERVIÇO	QUANTITATIVO
1	1	RECAPEAMENTO	7,50x65,00 m
2	2	PAVIMENTAÇÃO	7,00x235,00 m
1	3	RECAPEAMENTO	7,50x214,00 m
1	4	RECAPEAMENTO	7,00x675,00 m
1	5	RECAPEAMENTO	5,70x245,00 m
1	6	RECAPEAMENTO	5,65x83,00 m
1	7	RECAPEAMENTO	7,00x465,00 m
3		SARJETA E GUIA	602 m
3		BOCA DE LOBO	3 un.
3		CALÇADA	1,50x745 m
3		RAMPAS ACESSÍVEIS CALÇADA	26 un.
3		DEFENSA DE CONCRETO	1,972,00 m.
4		LOMBADAS	5 un.
4		SINALIZAÇÃO HORIZONTAL	13 un.
4		PLACAS DE SINALIZAÇÃO	15 un.

DETALHE "1"

S/ ESCALA


TRACEJADA 1x1 BRANCO

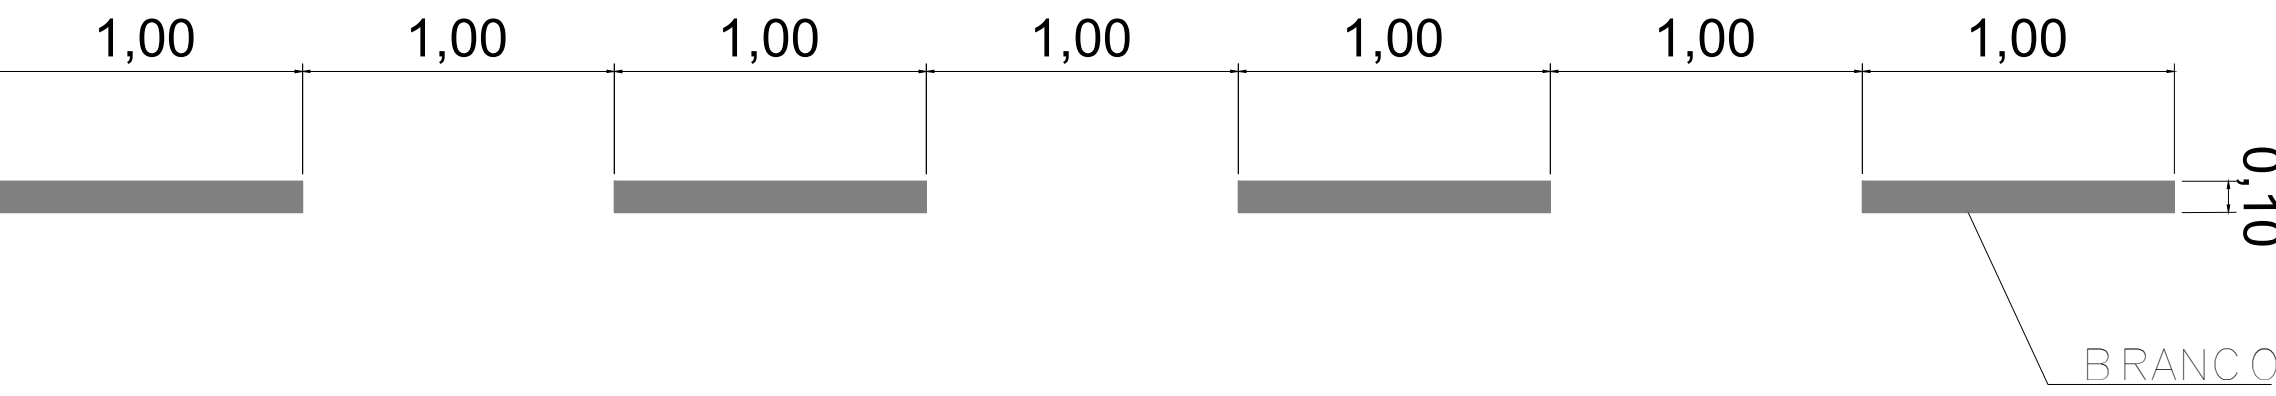

DETALHE "5"

S/ ESCALA


PLACA DE PARADA OBRIGATÓRIA

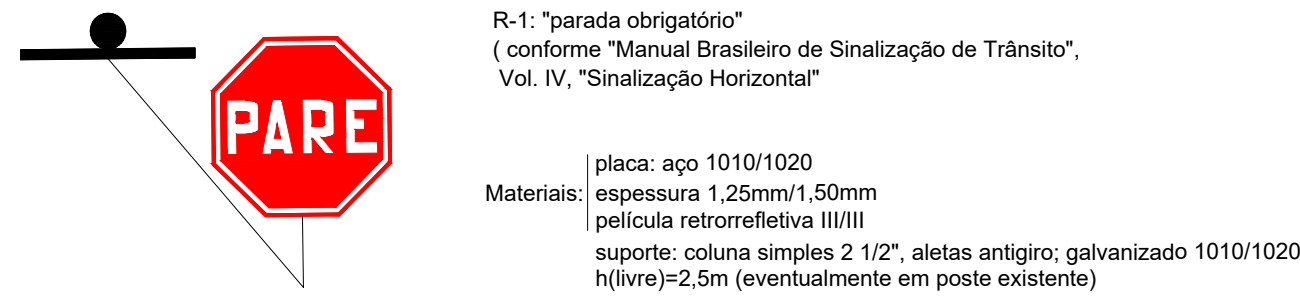


DETALHE "6"

S/ ESCALA

PLACA DE PROIBIDO PARAR E ESTACIONAR

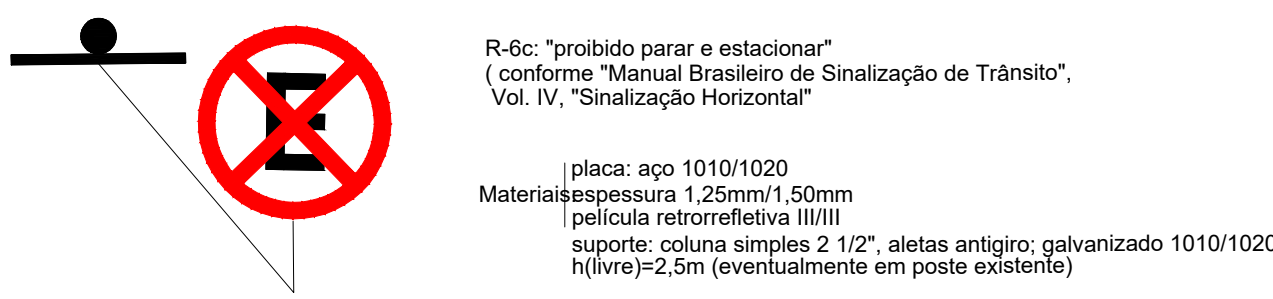


LEGENDA

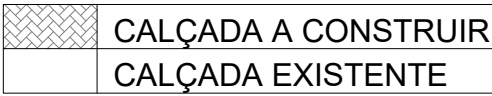

DETALHE "2"

S/ESC.


FAIXA DE PEDESTRE E FAIXA DE RETENÇÃO

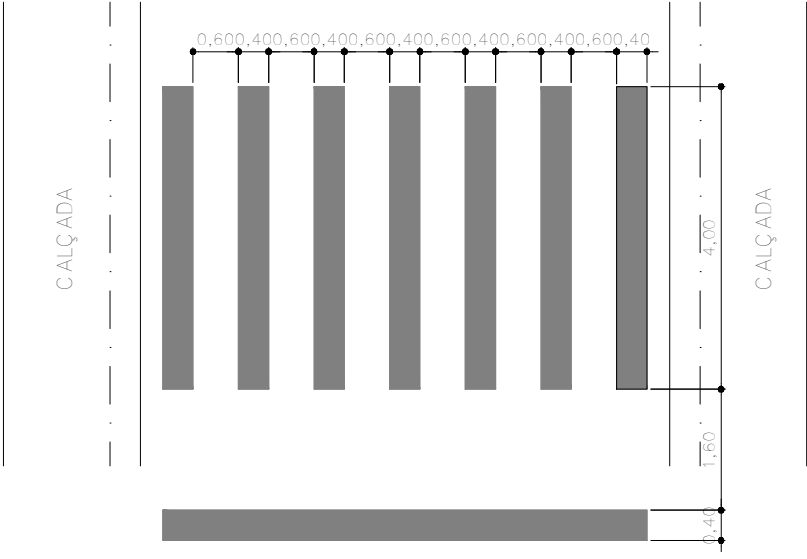

DETALHE "3"


S/ESC.

LINHA DE RETENÇÃO COM PARE

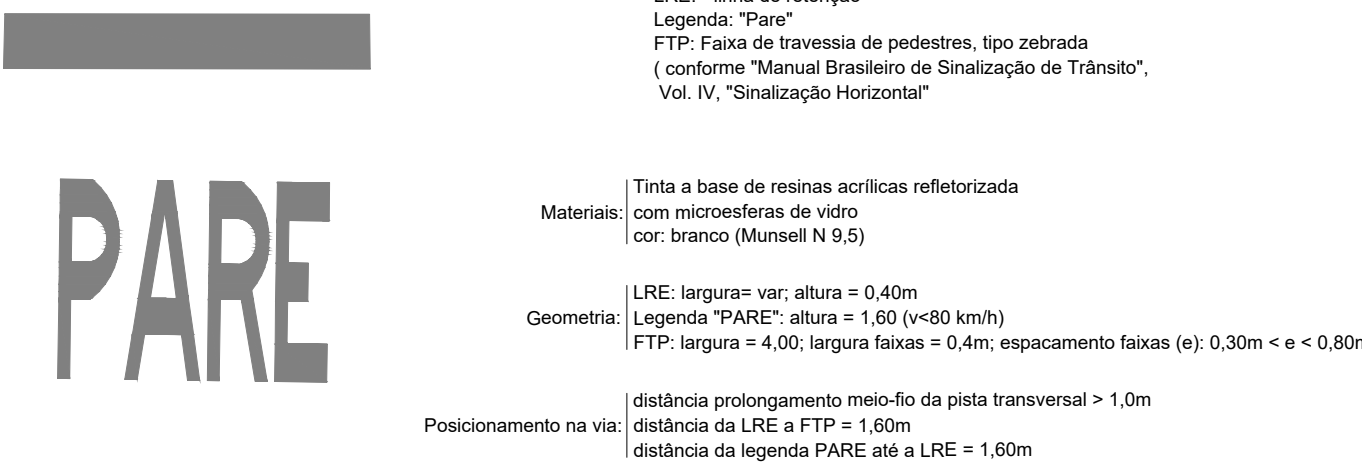

DETALHE "7"


PLACA DE SALIÊNCIA OU LOMBADA

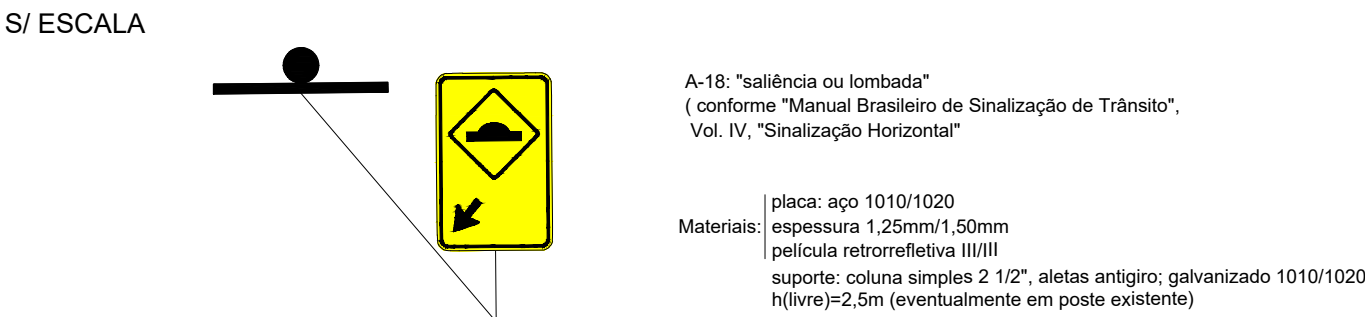

DETALHE "8"

S/ ESCALA


BOCA DE LOBO

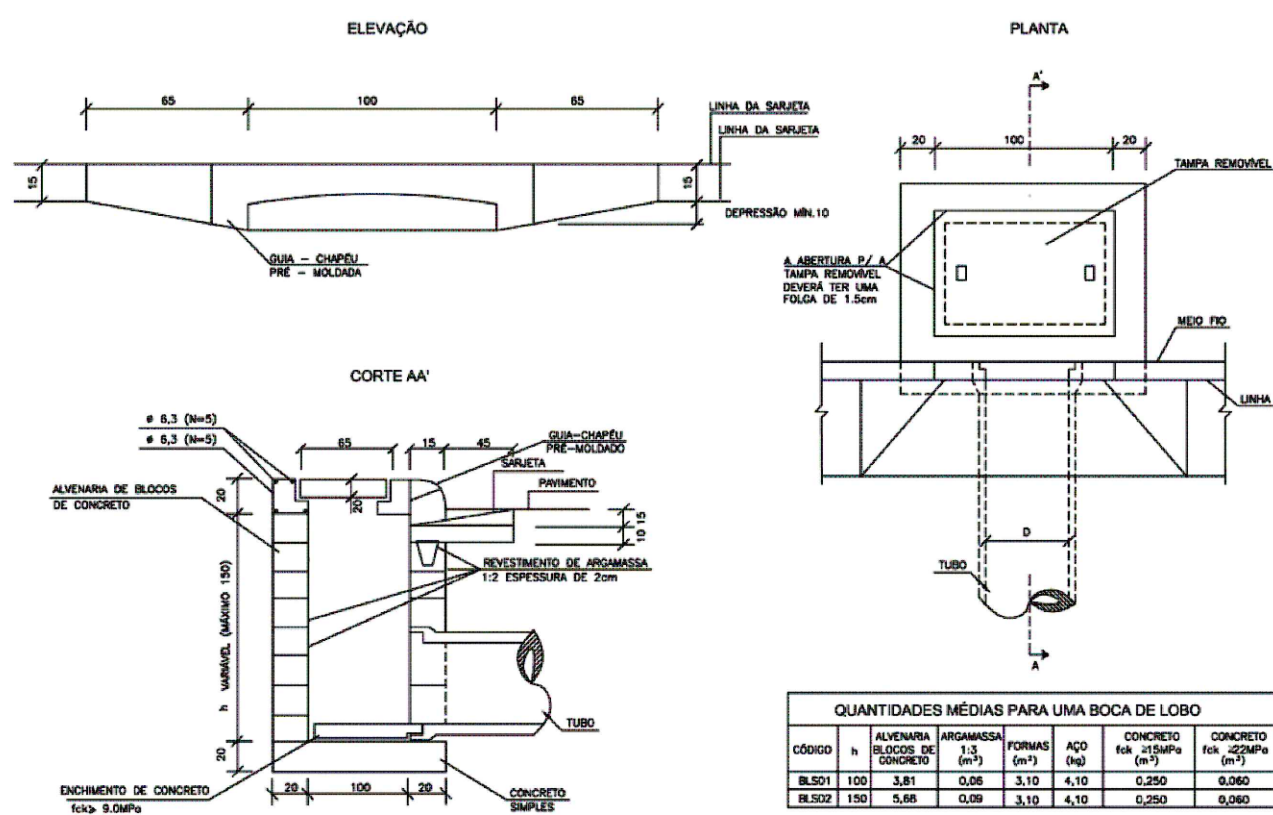

DETALHE "9"

ESCALA INDICADA


DEFENSA DE CONCRETO

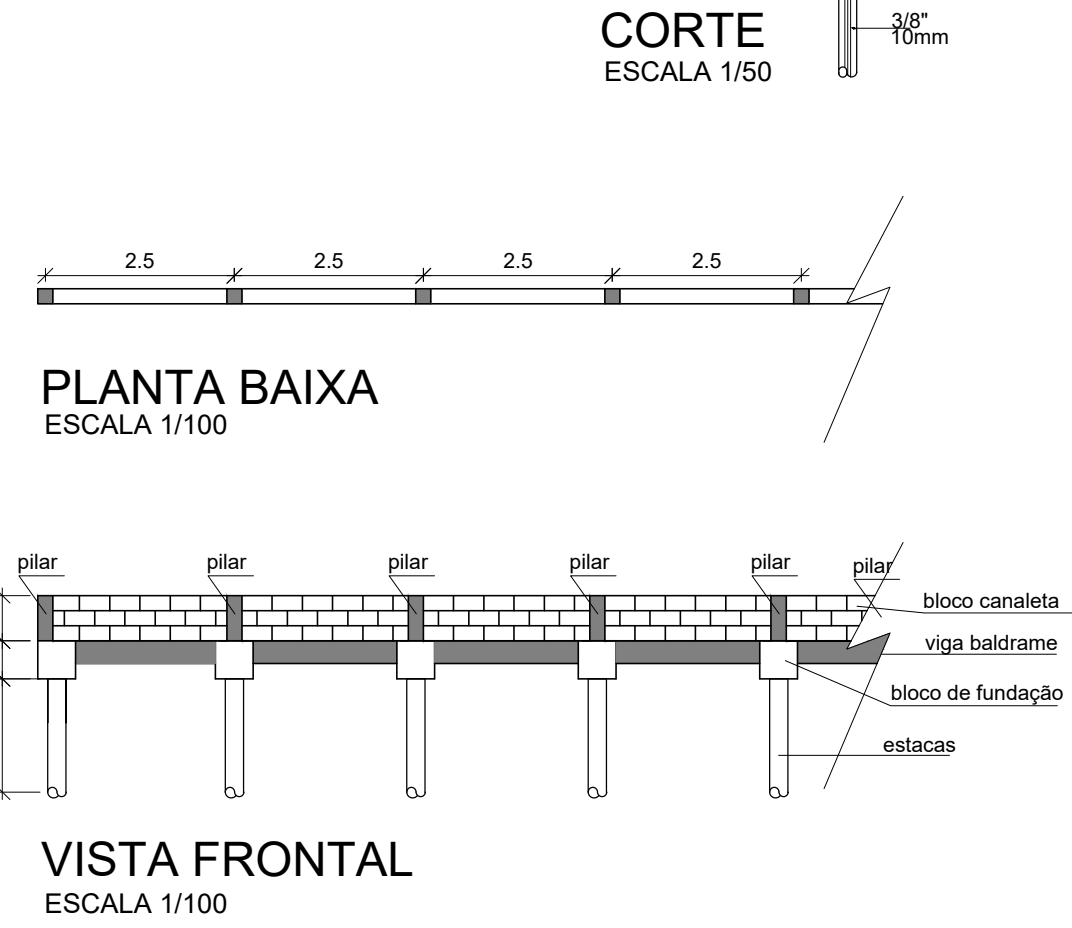

DETALHE "10"

S/ESC.


RAMPA DE ACESSIBILIDADE DA CALÇADA

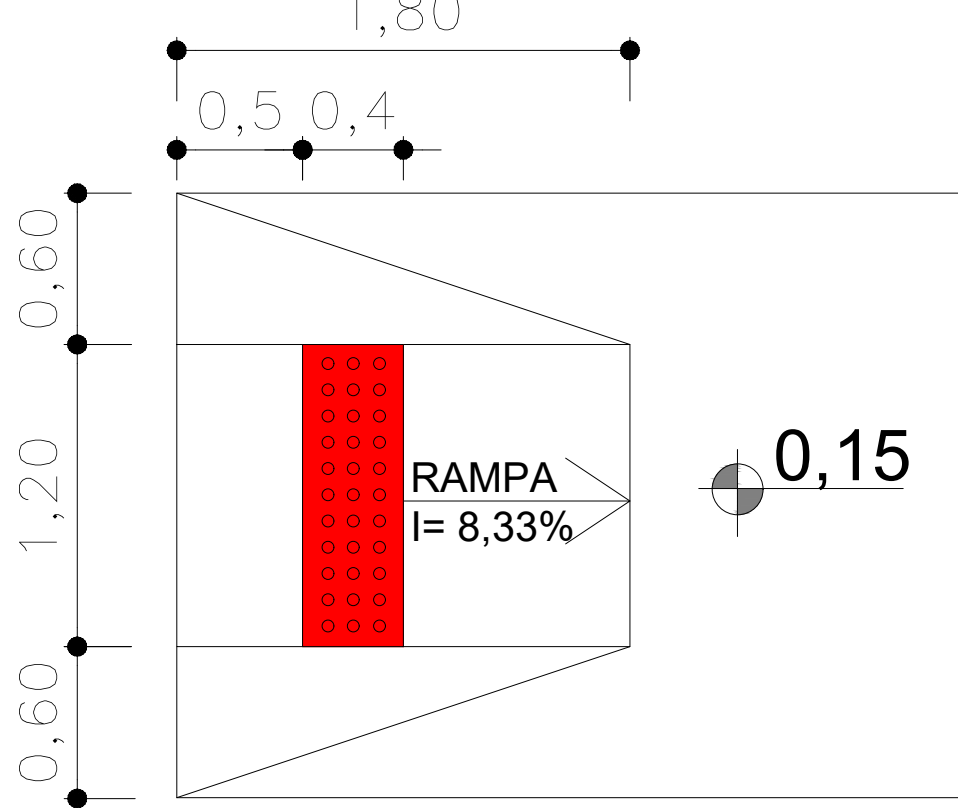


DETALHE "4"

S/ ESCALA

LOMBADA

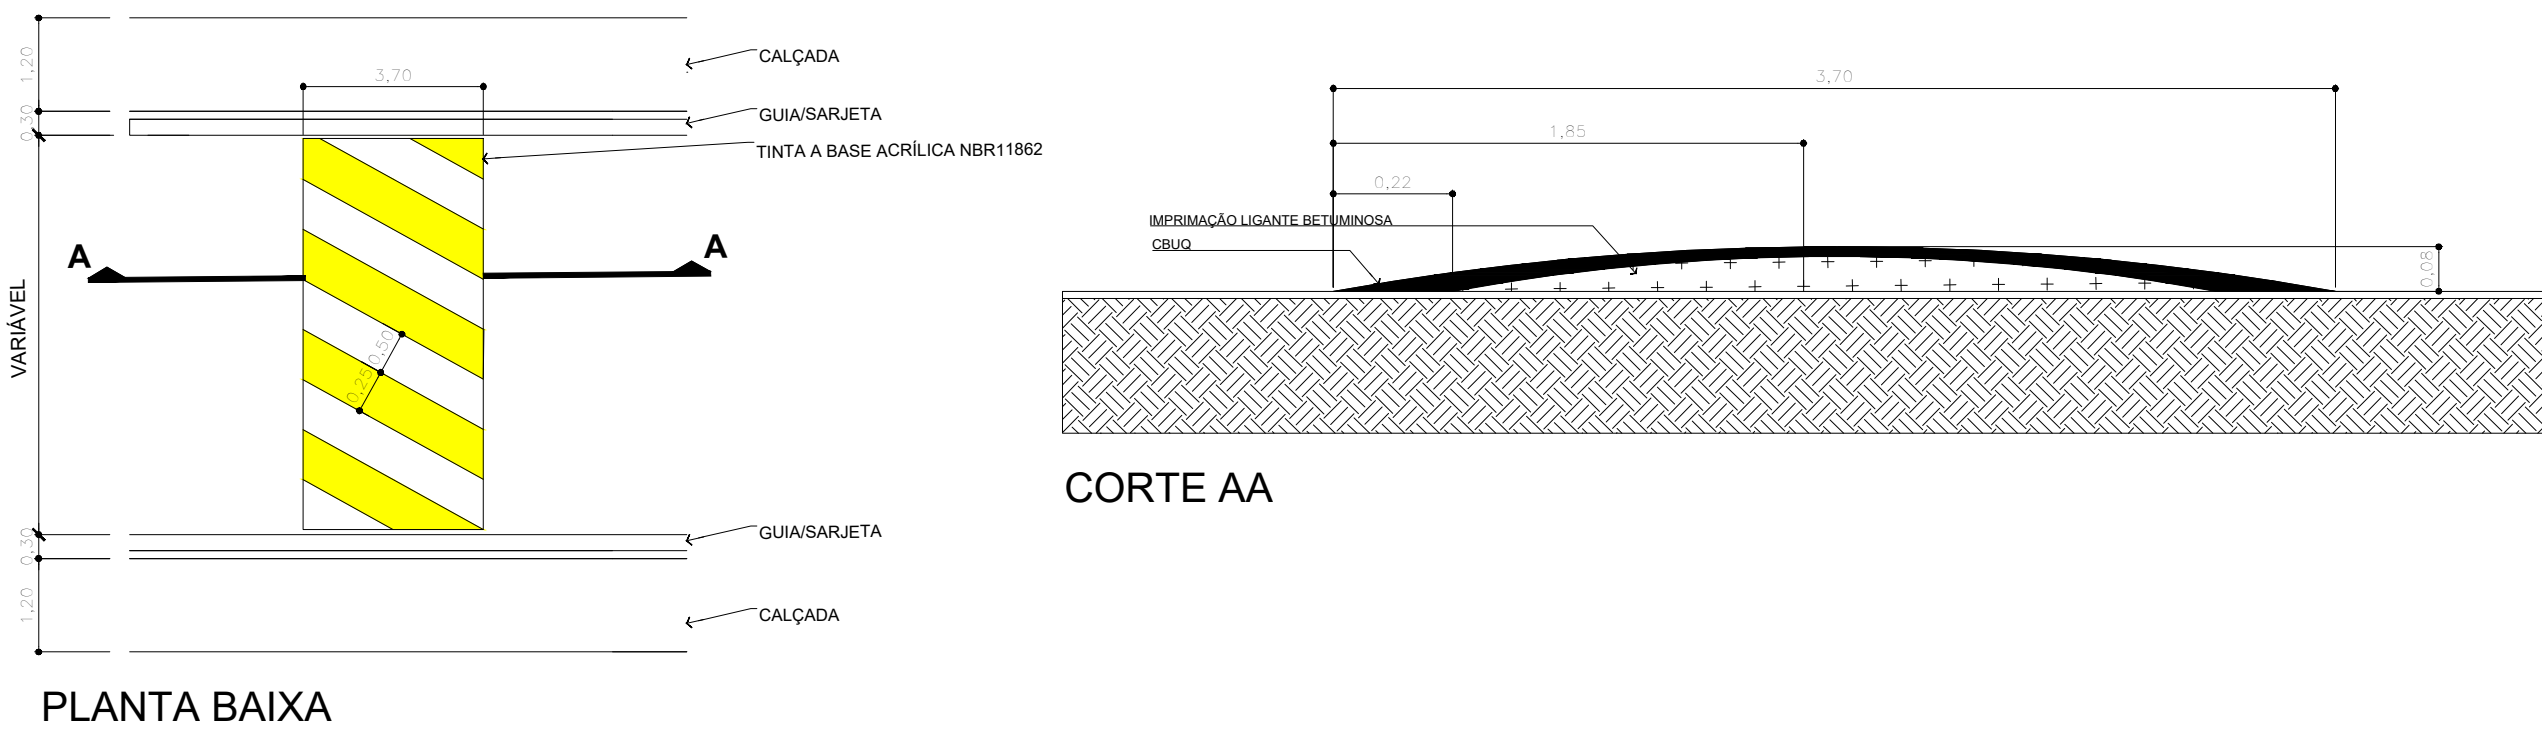

BOMBEIRO

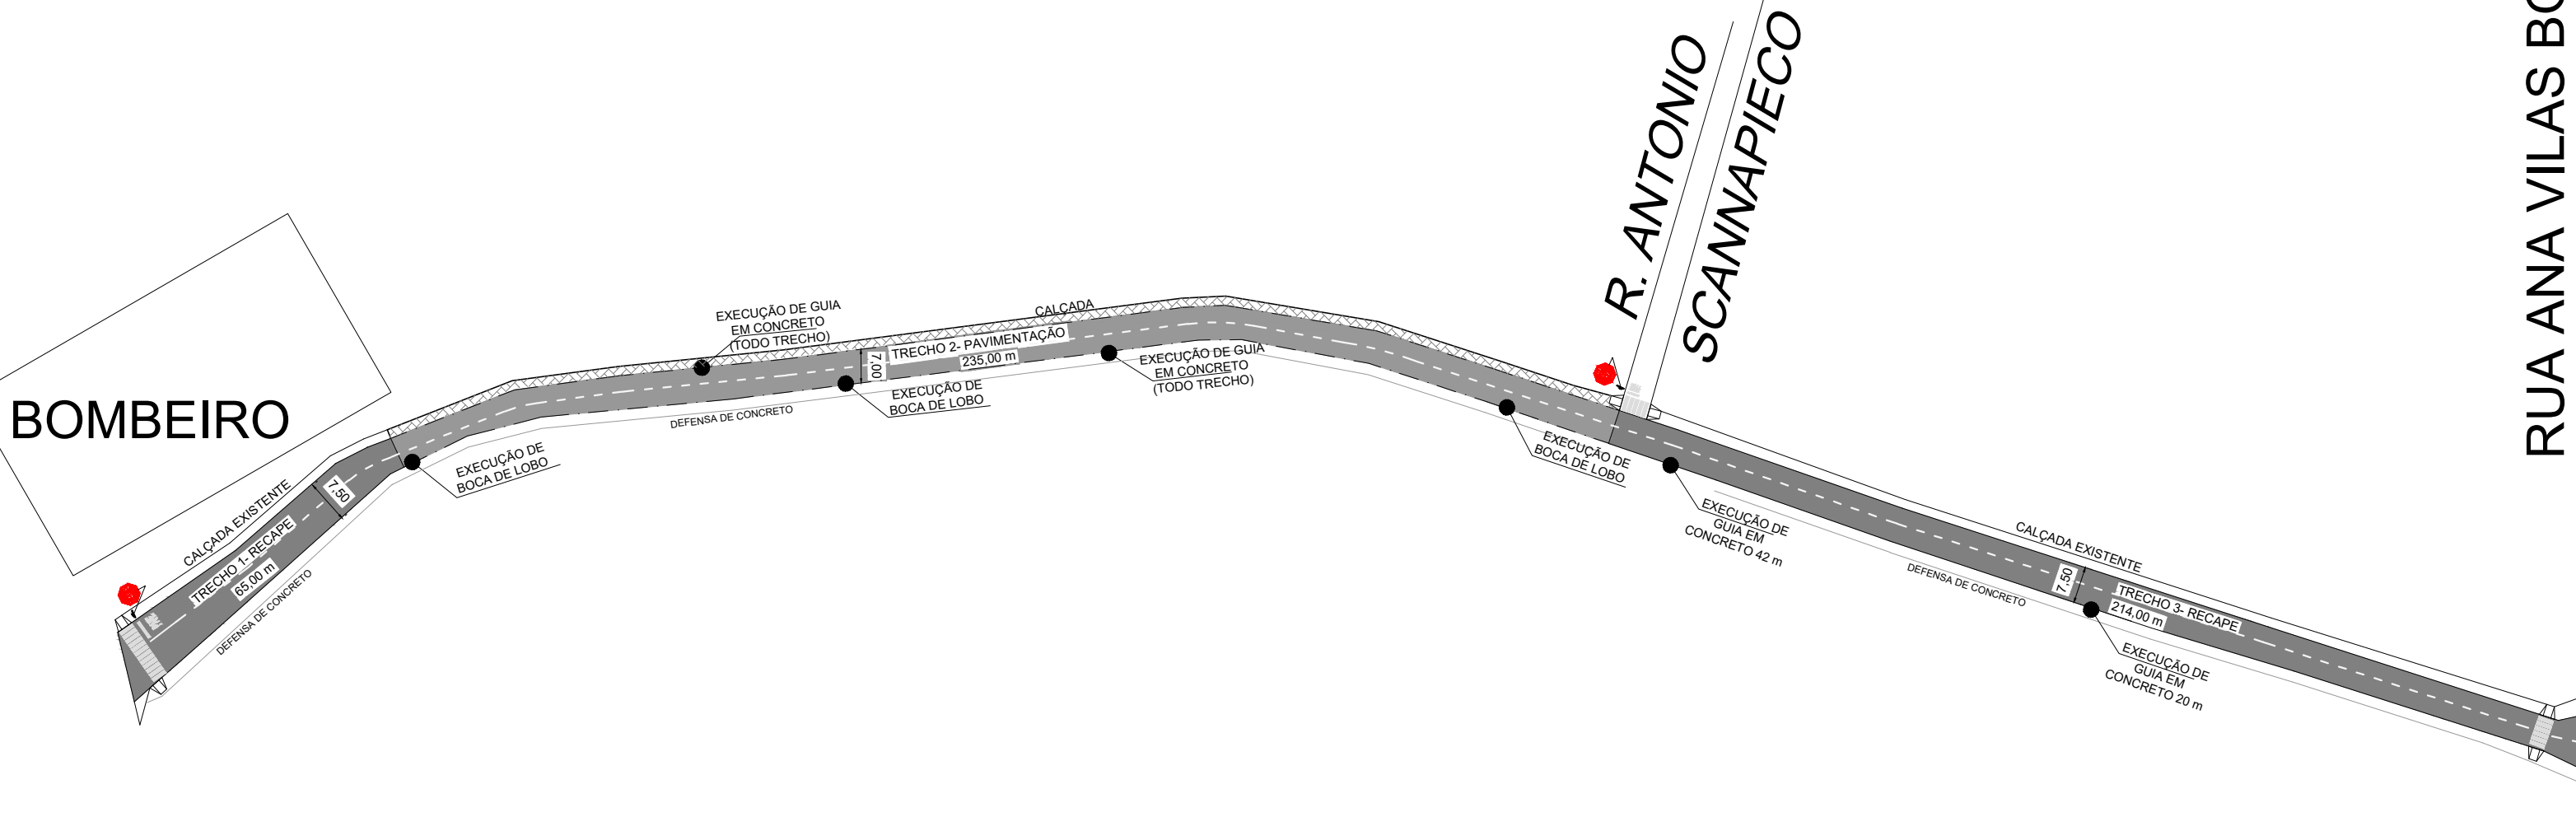

Município de Espírito Santo do Pinhal Folha 1/1

Objeto:  
Infraestrutura Urbana  
Recapamento e Pavimentação Asfáltica e Sinalização Viária

Local: Avenida Romualdo de Souza Brito  
Espírito Santo do Pinhal - SP.

CRISTINA DO CARMO BRANDAO BUENO DOMINGUES:809392448 53

Prefeita Municipal: Cristina do Carmo Brandão Bueno Domingues Responsável Legal:

NEWTON CORDEIRO DE NEGREIRO:11082589 802

Eng. Responsável: Newton C. de Negreiro CREA: 5060662642

Assinado de forma digital por CRISTINA DO CARMO BRANDAO BUENO DOMINGUES:80939244853 Dados: 2022.12.28 10:18:57 -03'00'

Assinado de forma digital por NEWTON CORDEIRO DE NEGREIRO:11082589802 Dados: 2022.12.28 16:01:59 -03'00'

Quantidade de Área:  
Pavimentação 1.645,00 m²  
Recapamento 11.937,95 m²





Infraestrutura Urbana

Recapeamento e Pavimentação Asfáltica e Sinalização Viária

Linha Avenida Amador de Souza Brito  
Espírito Santo do Pinhal - SP.CRISTINA DO CARMO  
BRANDAO BUENO  
DOMINGUES:809392448  
53Assinado de forma digital por  
CRISTINA DO CARMO BRANDAO  
BUENO DOMINGUES:80939244853  
Dados: 2022.12.28 10:18:57 -03'00'Assinado de forma digital por  
Newton Cordeiro de Negreiro:11082589802  
Dados: 2022.12.23 16:01:50 -03'00'NEWTON CORDEIRO  
DE  
NEGREIRO:11082589  
802Assinado de forma digital  
por NEWTON CORDEIRO DE  
NEGREIRO:11082589802  
Dados: 2022.12.23 16:01:50  
-03'00'Assinado de forma digital por  
Newton Cordeiro de Negreiro:11082589802  
Dados: 2022.12.23 16:01:50 -03'00'**APROVADA**MUNICIPIO DE ESPÍRITO SANTO DO PINHAL  
ESP.STO.DO PINHAL, 28 DE 12 DE 2022Odilen Antonio Leme da Costa  
Engenheiro Civil  
CREA: 060058659**PROTOCOLO GERAL**Processo nº 1925  
Registrada a Fls 57  
Sob Número 1925  
Livro Competente nº 06  
Esp.Sto.Pinhal, 28 / 12 / 2022

Encarregado