

- LEGENDA**
- MAC. DE ADENSAMENTO PREFER. I
 - MAC. DE ADENSAMENTO PREFER. II
 - MAC. DE ADENSAMENTO RESTRITO I
 - MAC. DE ADENSAMENTO RESTRITO II
 - MAC. DE ADENSAMENTO RESTRITO III
 - MAC. ESTRITAMENTE RESIDENCIAL
 - MAC. CORREDOR URBANO-TERRITORIAL
 - MAC. INDUSTRIAL
 - MAC. ESPECIAL DE INTERESSE SOCIAL
 - MAC. INTERESSE HIST, ART. E PAISAG.
 - MAC. PROTEÇÃO AMBIENTAL
 - MAC. RURAL
 - MAC. ESPECIAL
 - MAC. INSTITUCIONAL
 - MAC. ÁREAS VERDES E DE LAZER
 - MAC COND. A DIRETRIZ DA CPRM
 - LIMITE MUNICIPAL (IBGE 2022)
 - PERÍMETRO URBANO
 - HIDROGRAFIA
 - PERIMETRAL

N 7.549.500,000 m

N 7.546.500,000 m

N 7.543.500,000 m

N 7.540.500,000 m


E 313.500.000 m

E 316.500.000 m

E 319.500.000 m


E 322.500.000 m

E 325.500.000 m

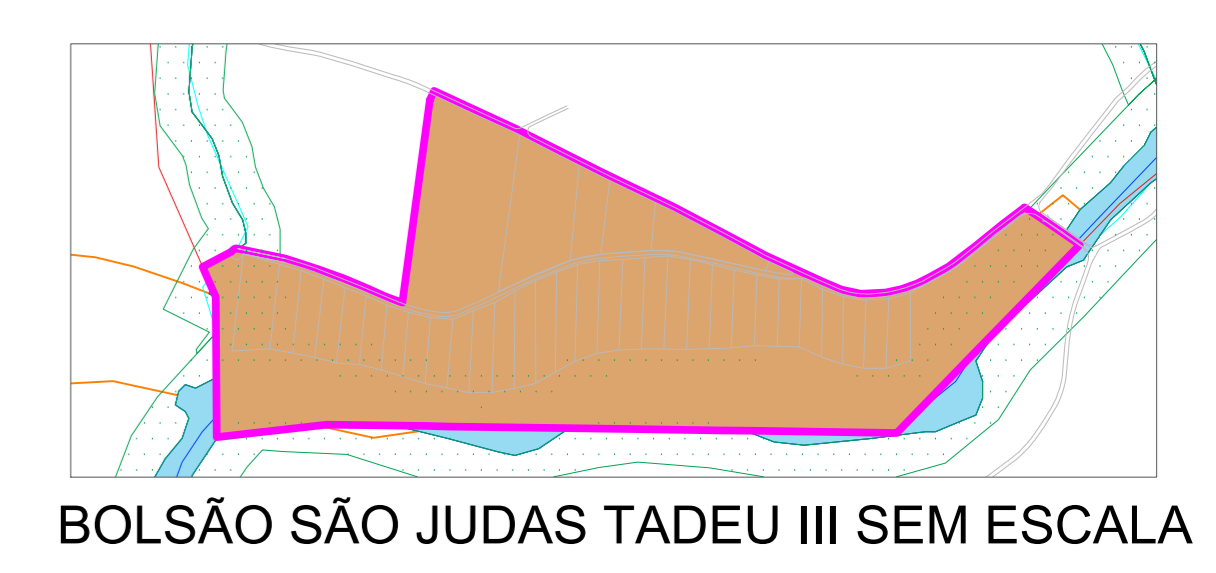

MAPA GEORREFERENCIADO
ANEXO 13 - MACROZONAMENTO

FOLHA
04/05

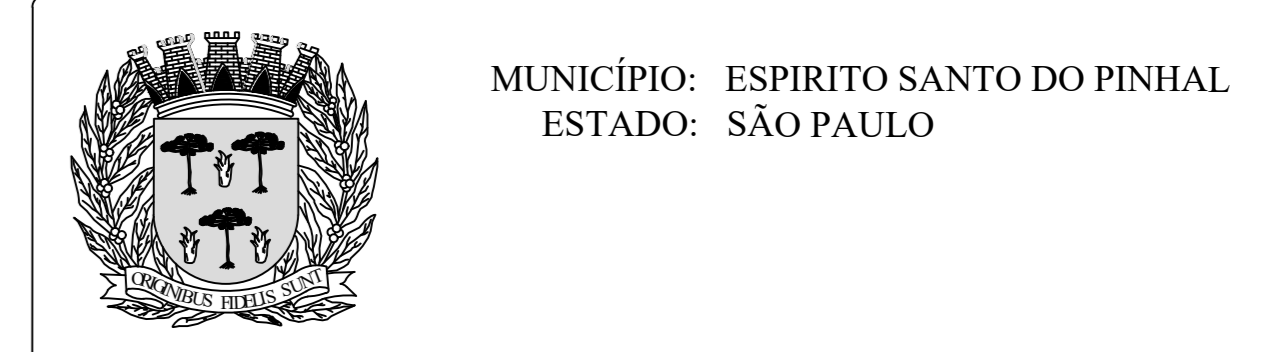

MUNICÍPIO: ESPÍRITO SANTO DO PINHAL
ESTADO: SÃO PAULO

<p>ESCALA: 1:15.000</p>	<p>DATA: 21/11/2024</p>
<p>QUADRO DE ÁREAS E PERÍMETROS:</p> <p>PERÍMETRO URBANO ÁREA: 34.613.485,74 m²</p> <p>PERÍMETRO MUNICIPAL ÁREA: 389.253.014,84 m²</p>	<p>DADOS GEODÉSICOS:</p> <p>DATUM SIRGAS - 2000 (UTM) FUSO - 23S</p>

QUADRO DE ASSINATURAS: