

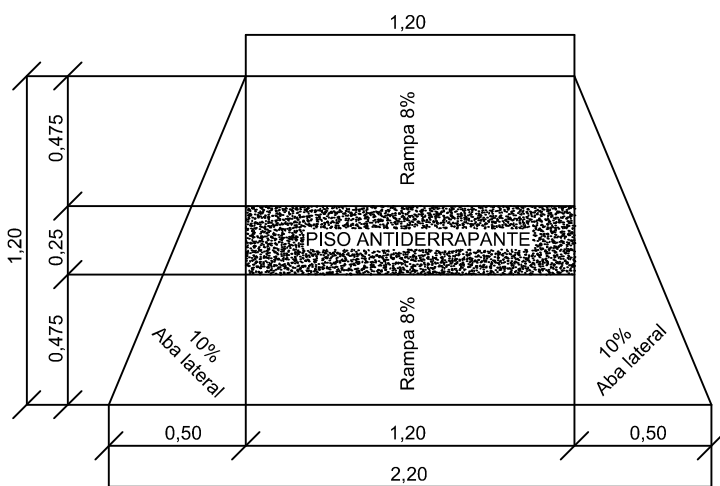


Descrição Perimétrica Desmembrado		
Alinhamento	Rumo	Distância
12A / 13A	Estrada Servidão	201,50 m
13A / 13B		134,80 m
13B / 13C	81°50'10" SW	214,90 m
13C / 13D	córrego	50,57 m
13D / 12A	37°43'10" NE	311,50 m

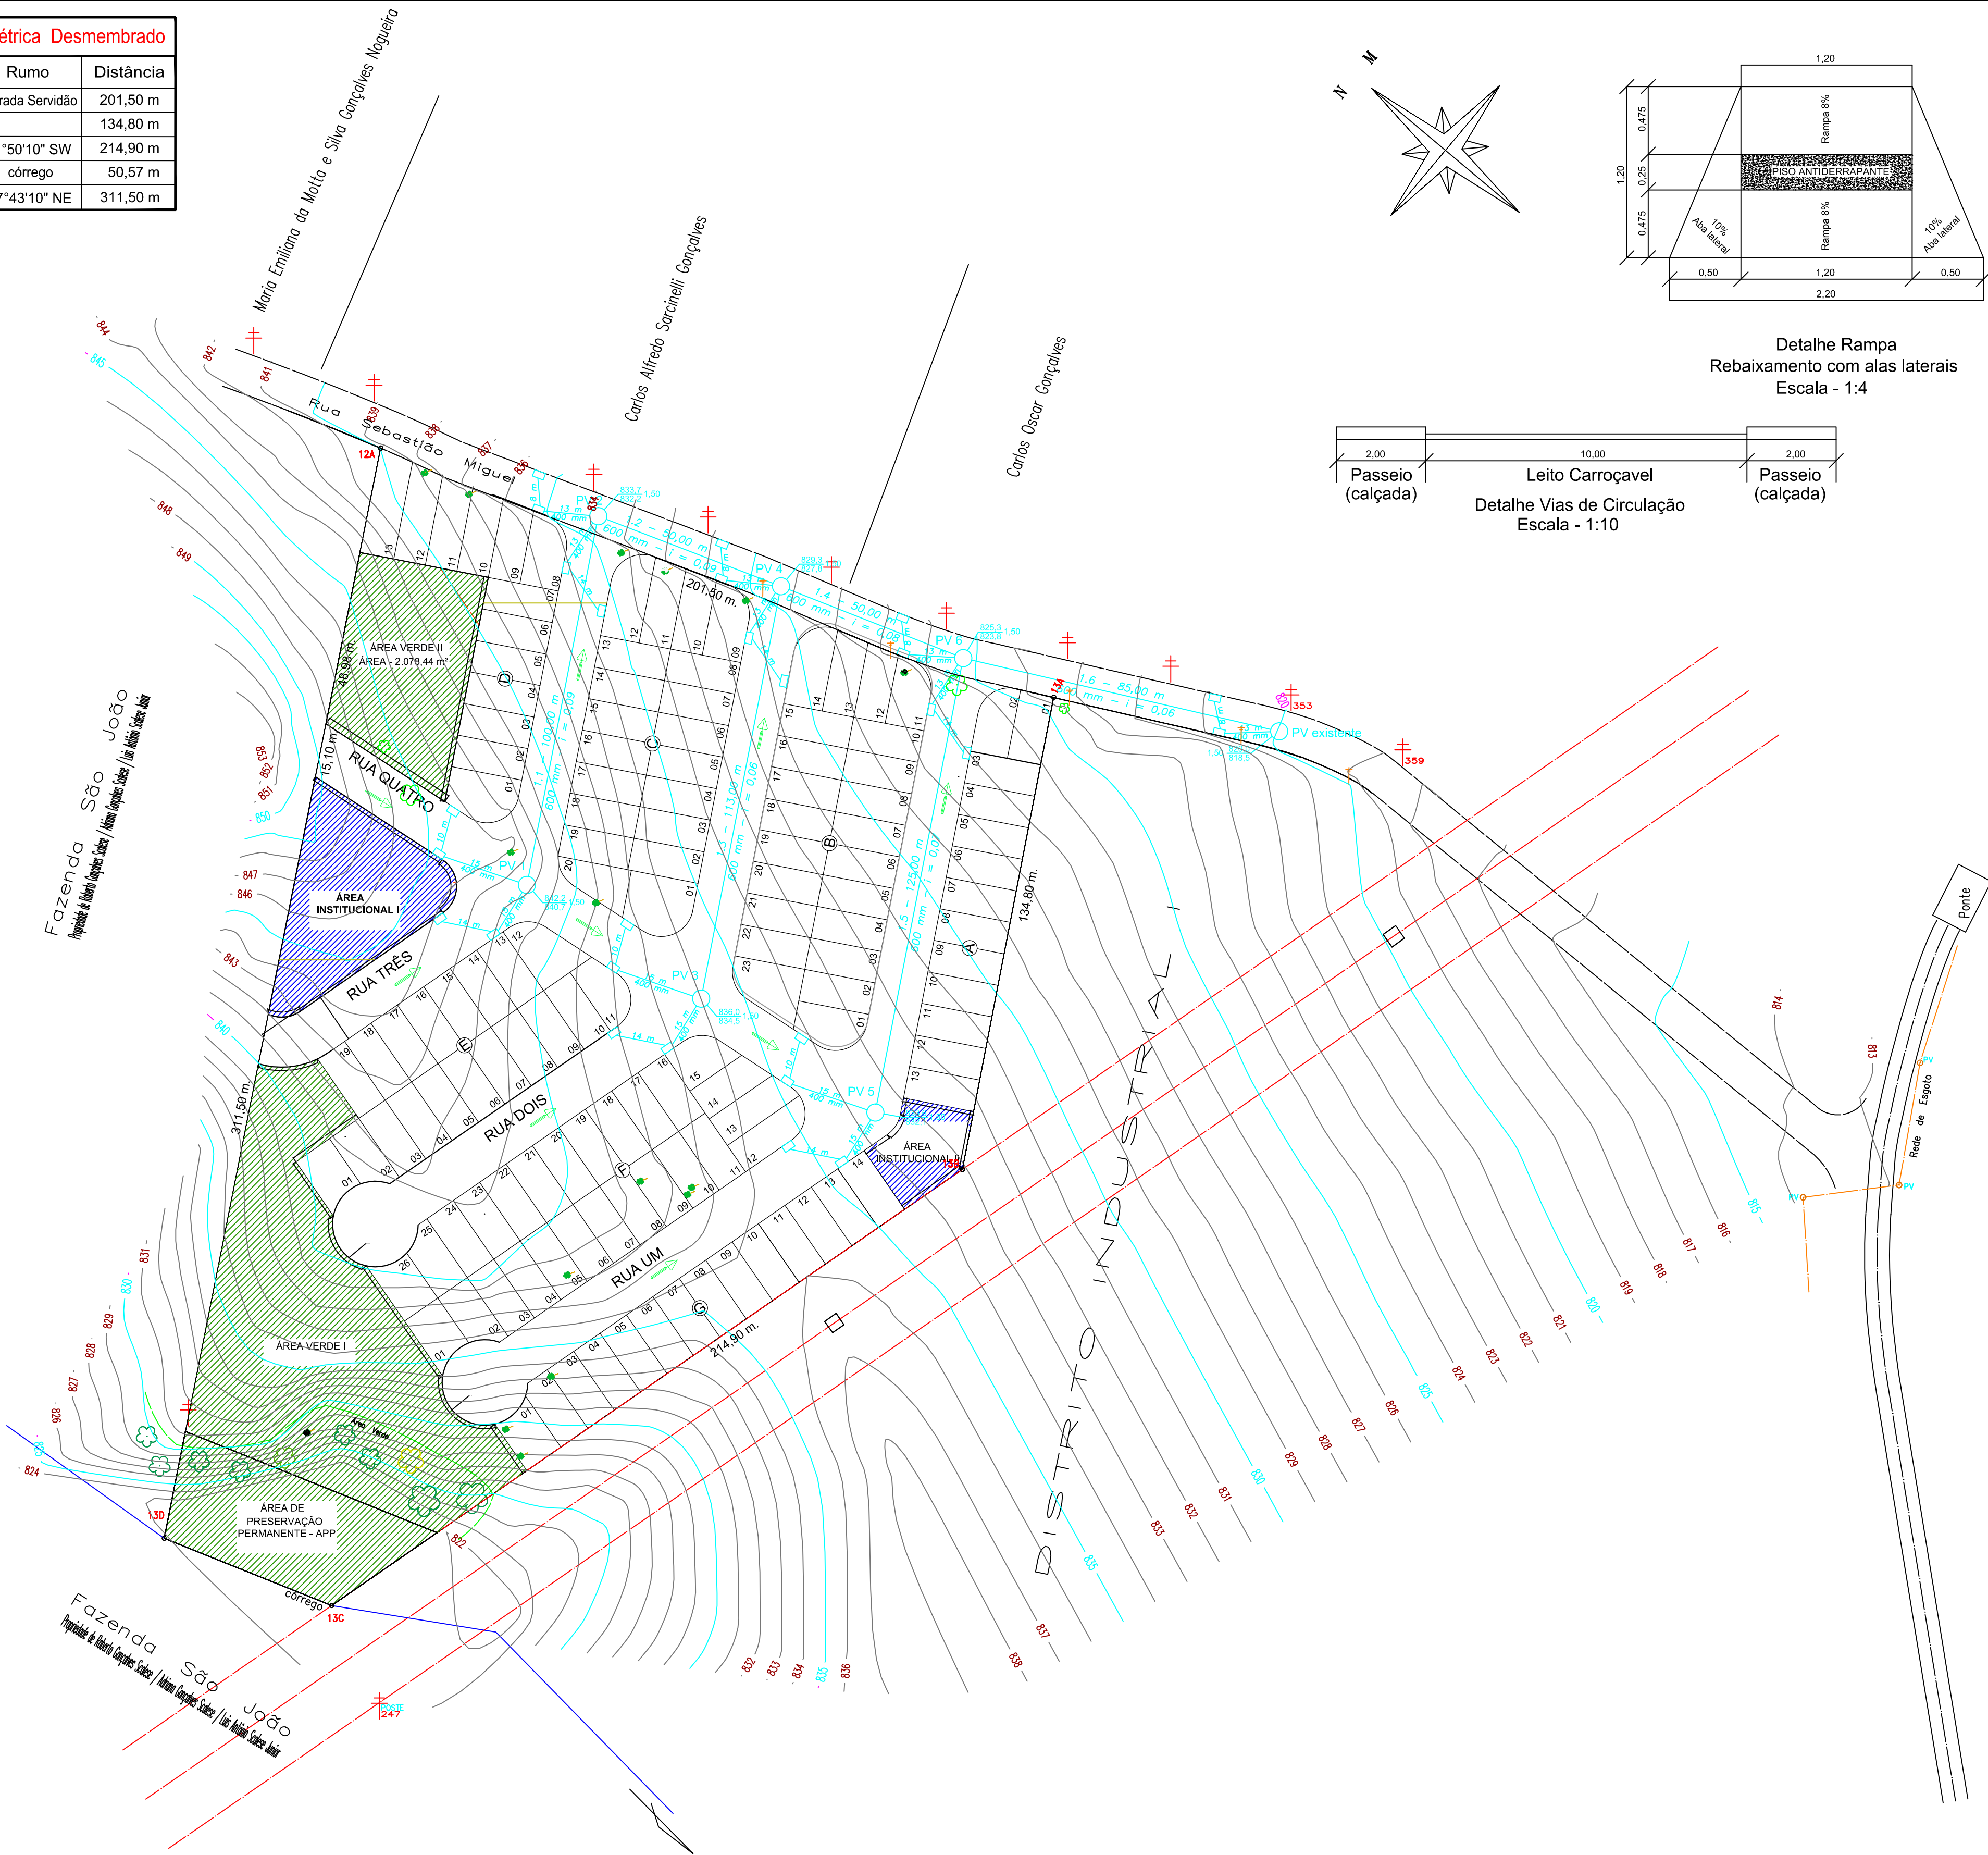

Detalhe Rampa
Rebaixamento com alas laterais
Escala - 1:4

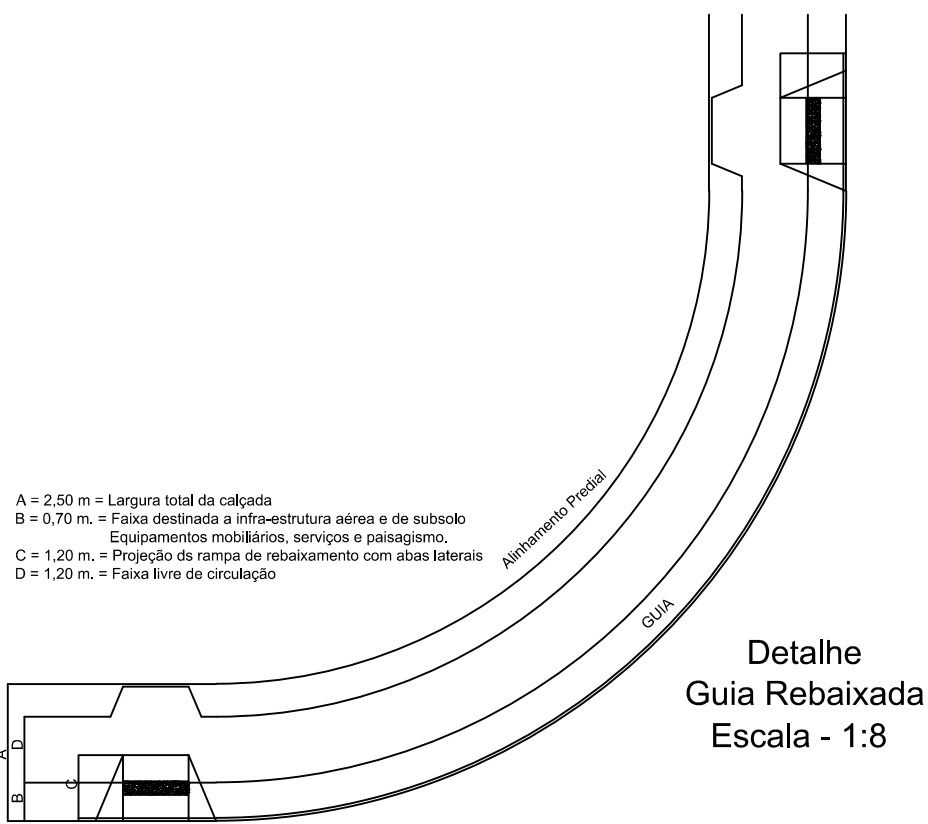

A = 2,50 m = Largura total da calçada
B = 0,70 m = Faixa destinada a infraestrutura aérea e de subsolo
Equipamentos mobiliários, serviços e paisagismo.
C = 1,20 m = Faixa destinada a infraestrutura aérea e de subsolo
D = 1,20 m = Faixa livre de circulação

PROJETO Galeria

Folha
01/01

REAL PARQUE

Proprietário: **Sky Construções e Empreendimentos Ltda.**

Local: Fazenda São João
Município de Espírito Santo do Pinhal - SP.

Escala: **1:1000**

LOCALIZAÇÃO S/ ESCALA

Data: Setembro / 2011

VIDE PLANTA

proprietário: Sky Construções e Empreendimentos Ltda.
CNPJ: 13.654.580/0001-82
IE: 455.097.621.116
representante legal: Guilherme Romero
CPF: 336.412.498-13
RG: 45.059.379 SSP-SP

ÁREAS (m²)

VER QUADRO ACIMA

Autor do Projeto e Responsável Técnico
JOSE BATISTA TEIXEIRA JUNIOR
ENGENHEIRO CIVIL
CREA - 060.130.246-1

ART: