




DETALHAMENTO QUADRA DE GRAMA SINTÉTICA SEM ESC.

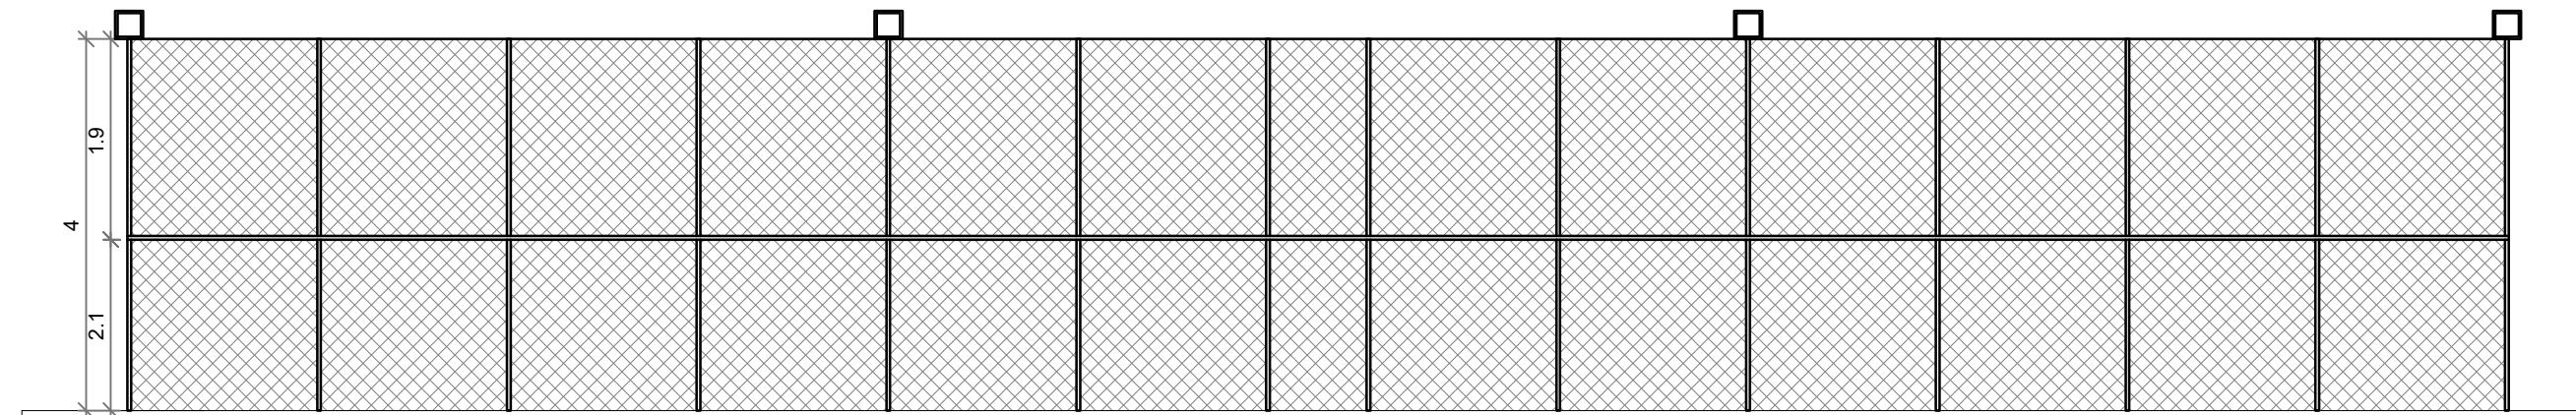


QUADRO ESPECIFICAÇÕES TÉCNICAS- PAVIMENTO FLEXÍVEL	
LEGENDA	MATERIAL
1	GRAMA SINTÉTICA
2	AREIA SILICA
3	DRENO
4	SISTEMA DRENANTE COM GRANULOS CONVENCIONAL EM BRITA
5	SOLO NATURAL COMPACTADO

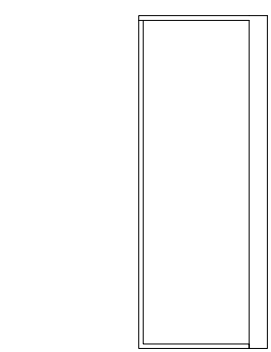


VISTA LATERAL- GOL ESC. 1:50

 

VISTA FRONTAL- GOL ESC. 1:50

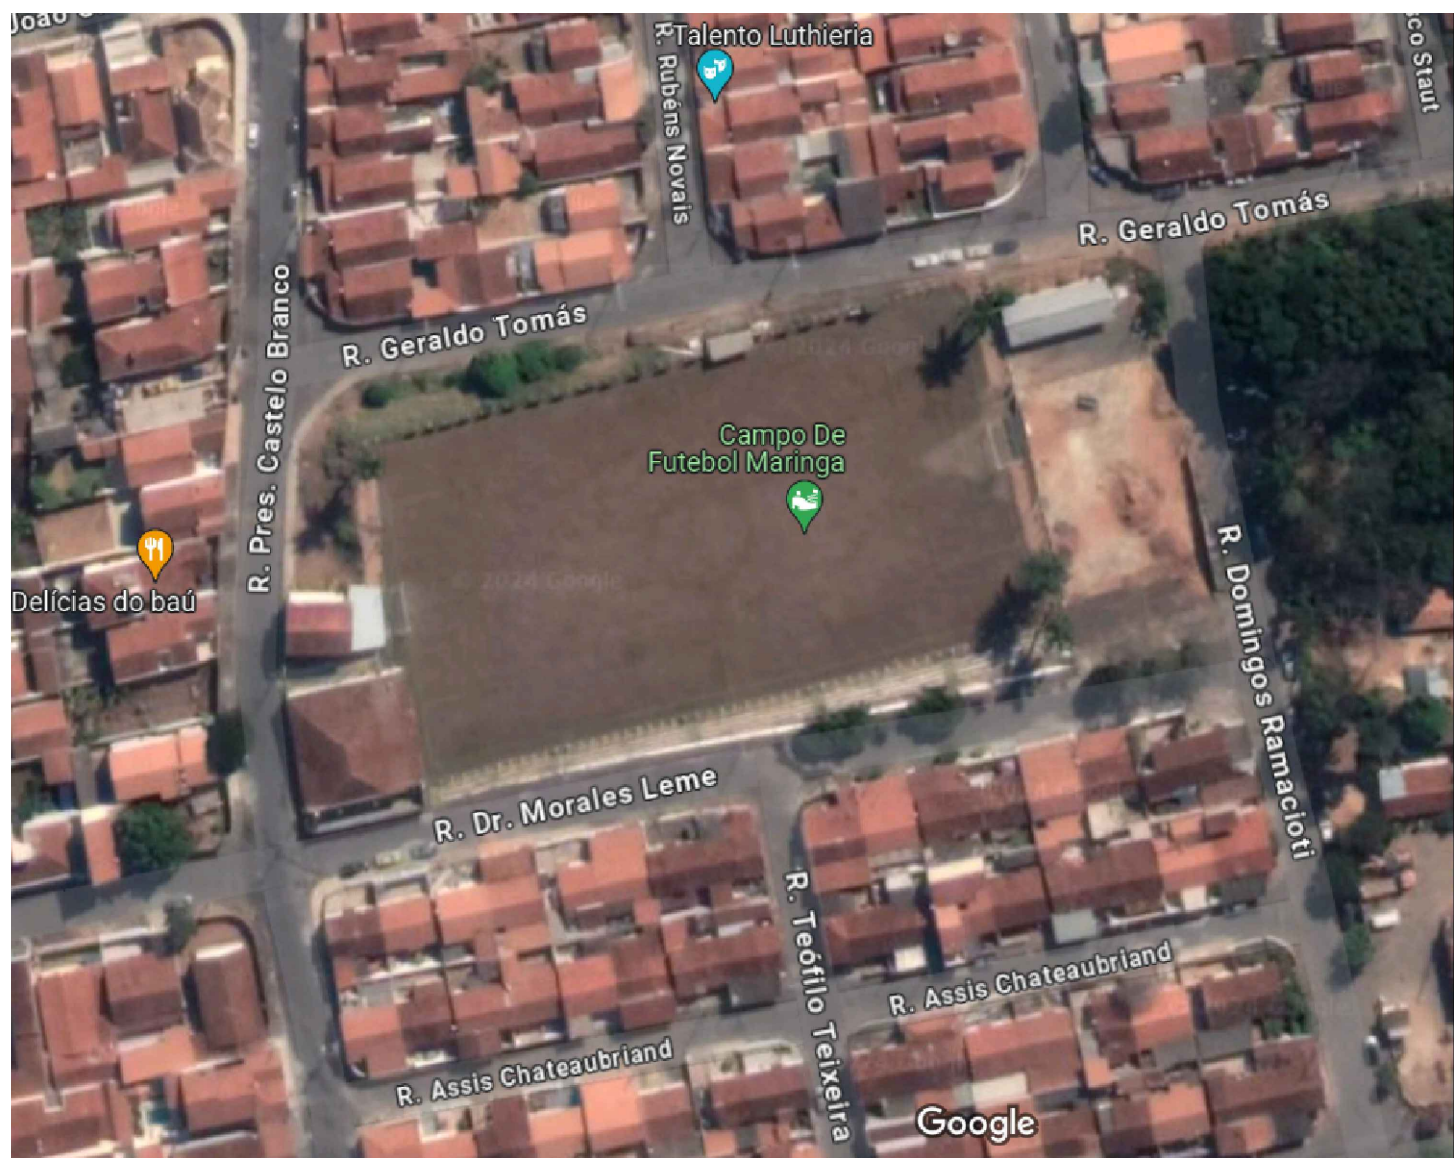

LOCALIZAÇÃO SEM ESCALA

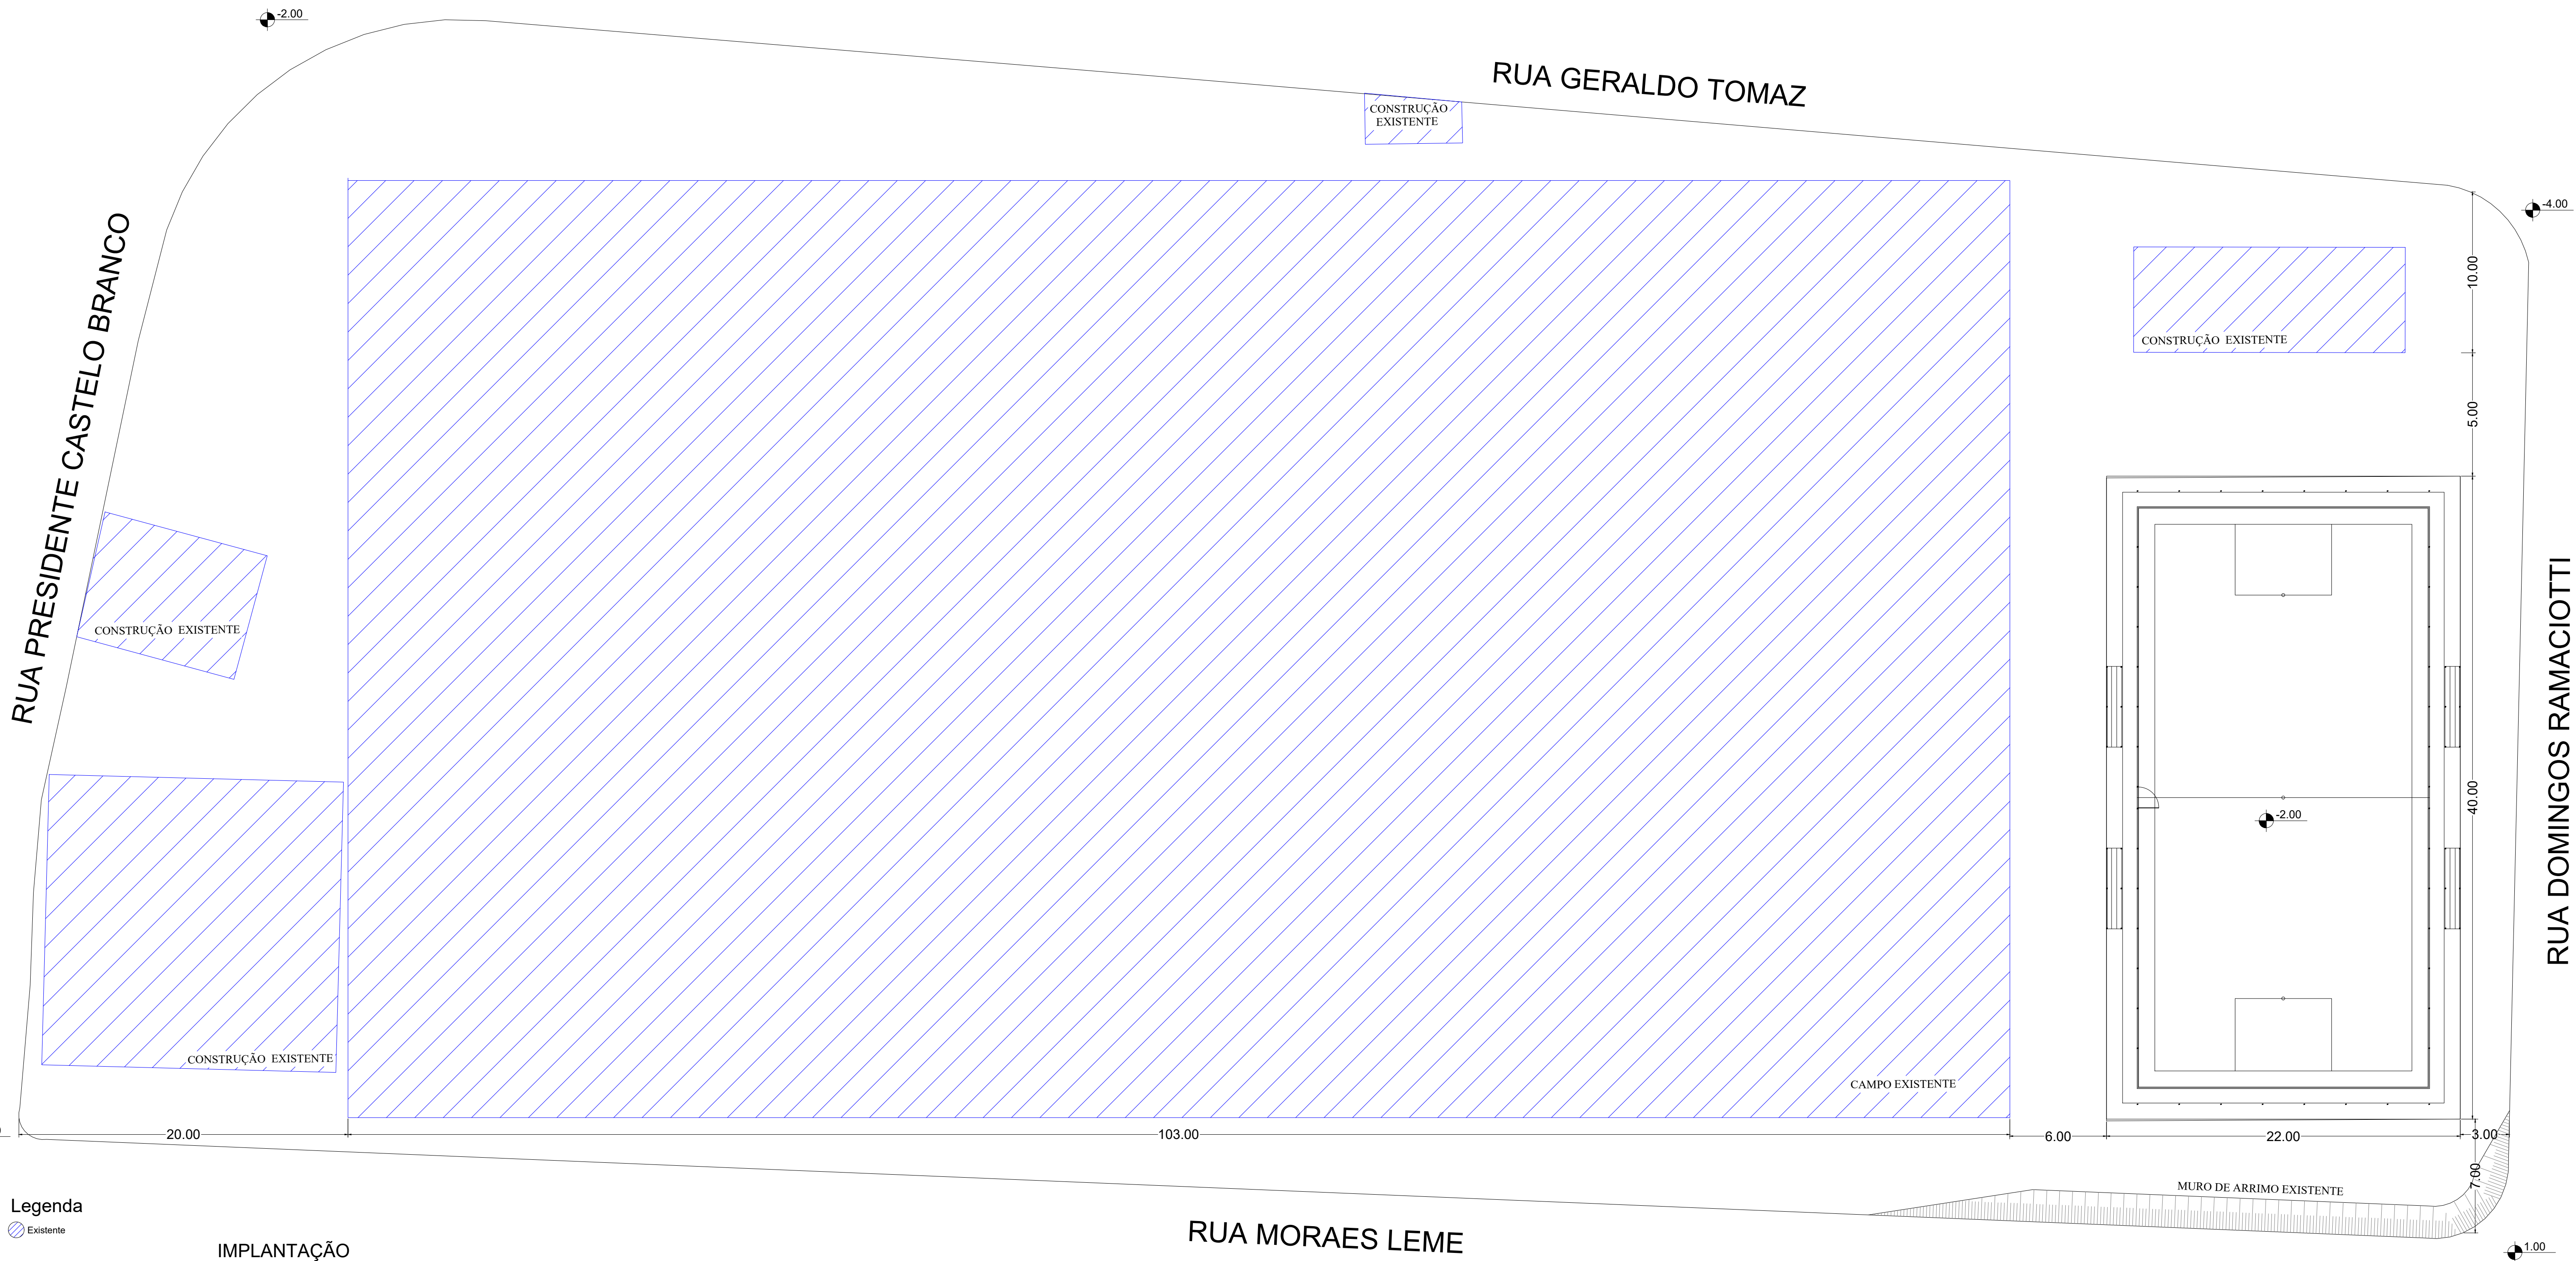

Legenda



IMPLANTAÇÃO ESC. 1:200

RUA DOMINGOS RAMACIOTTI

RUA GERALDO TOMAZ

RUA PRESIDENTE CASTELO BRANCO

RUA MORAES LEME

PROJETO COMPLETO

FOLHA 01

OBRA : Construção de campo society


LOCAL: Rua Moraes Leme s/n - Vila Maringá

Espírito Santo do Pinhal - SP.

PROPRIETÁRIO: Município de Espírito Santo do Pinhal

Escalas: indicadas

SITUAÇÃO SEM ESCALA

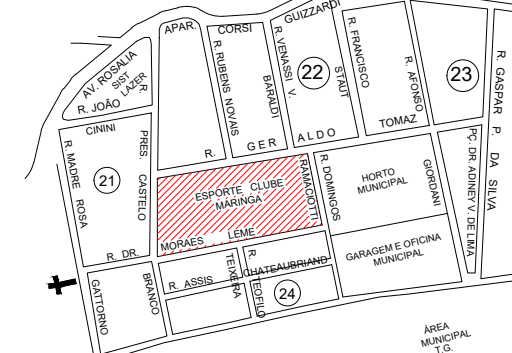

DECLARAÇÃO
Declaro que a aprovação do projeto não implica no reconhecimento por parte da Prefeitura do direito de propriedade do terreno.

proprietário: Prefeitura Municipal
Prefeito: Cristina Do Carmo Brandão Bueno Domingues

Autora do Projeto Arquiteta: Juliana Colozza Biazoto
CAU: A40523-0

Resp. Técnico Engenheiro Civil: Elias Mauch Ferreira
CREA: 5070385-71

ÁREAS:

TERRENO 2.396,00 m²
ÁREA A CONSTRUIR (QUADRA) 614,60 m²
ÁREA TOTAL 1.494,60 m²