


COTA SUPERIOR 934,96
 MANILHA DE 0.40
 COTA INFERIOR 934,56

COTA SUPERIOR 934,29
 MANILHA DE 0.40
 COTA INFERIOR 933,89

COTA SUPERIOR 933,95
 MANILHA DE 0.40
 COTA INFERIOR 933,55

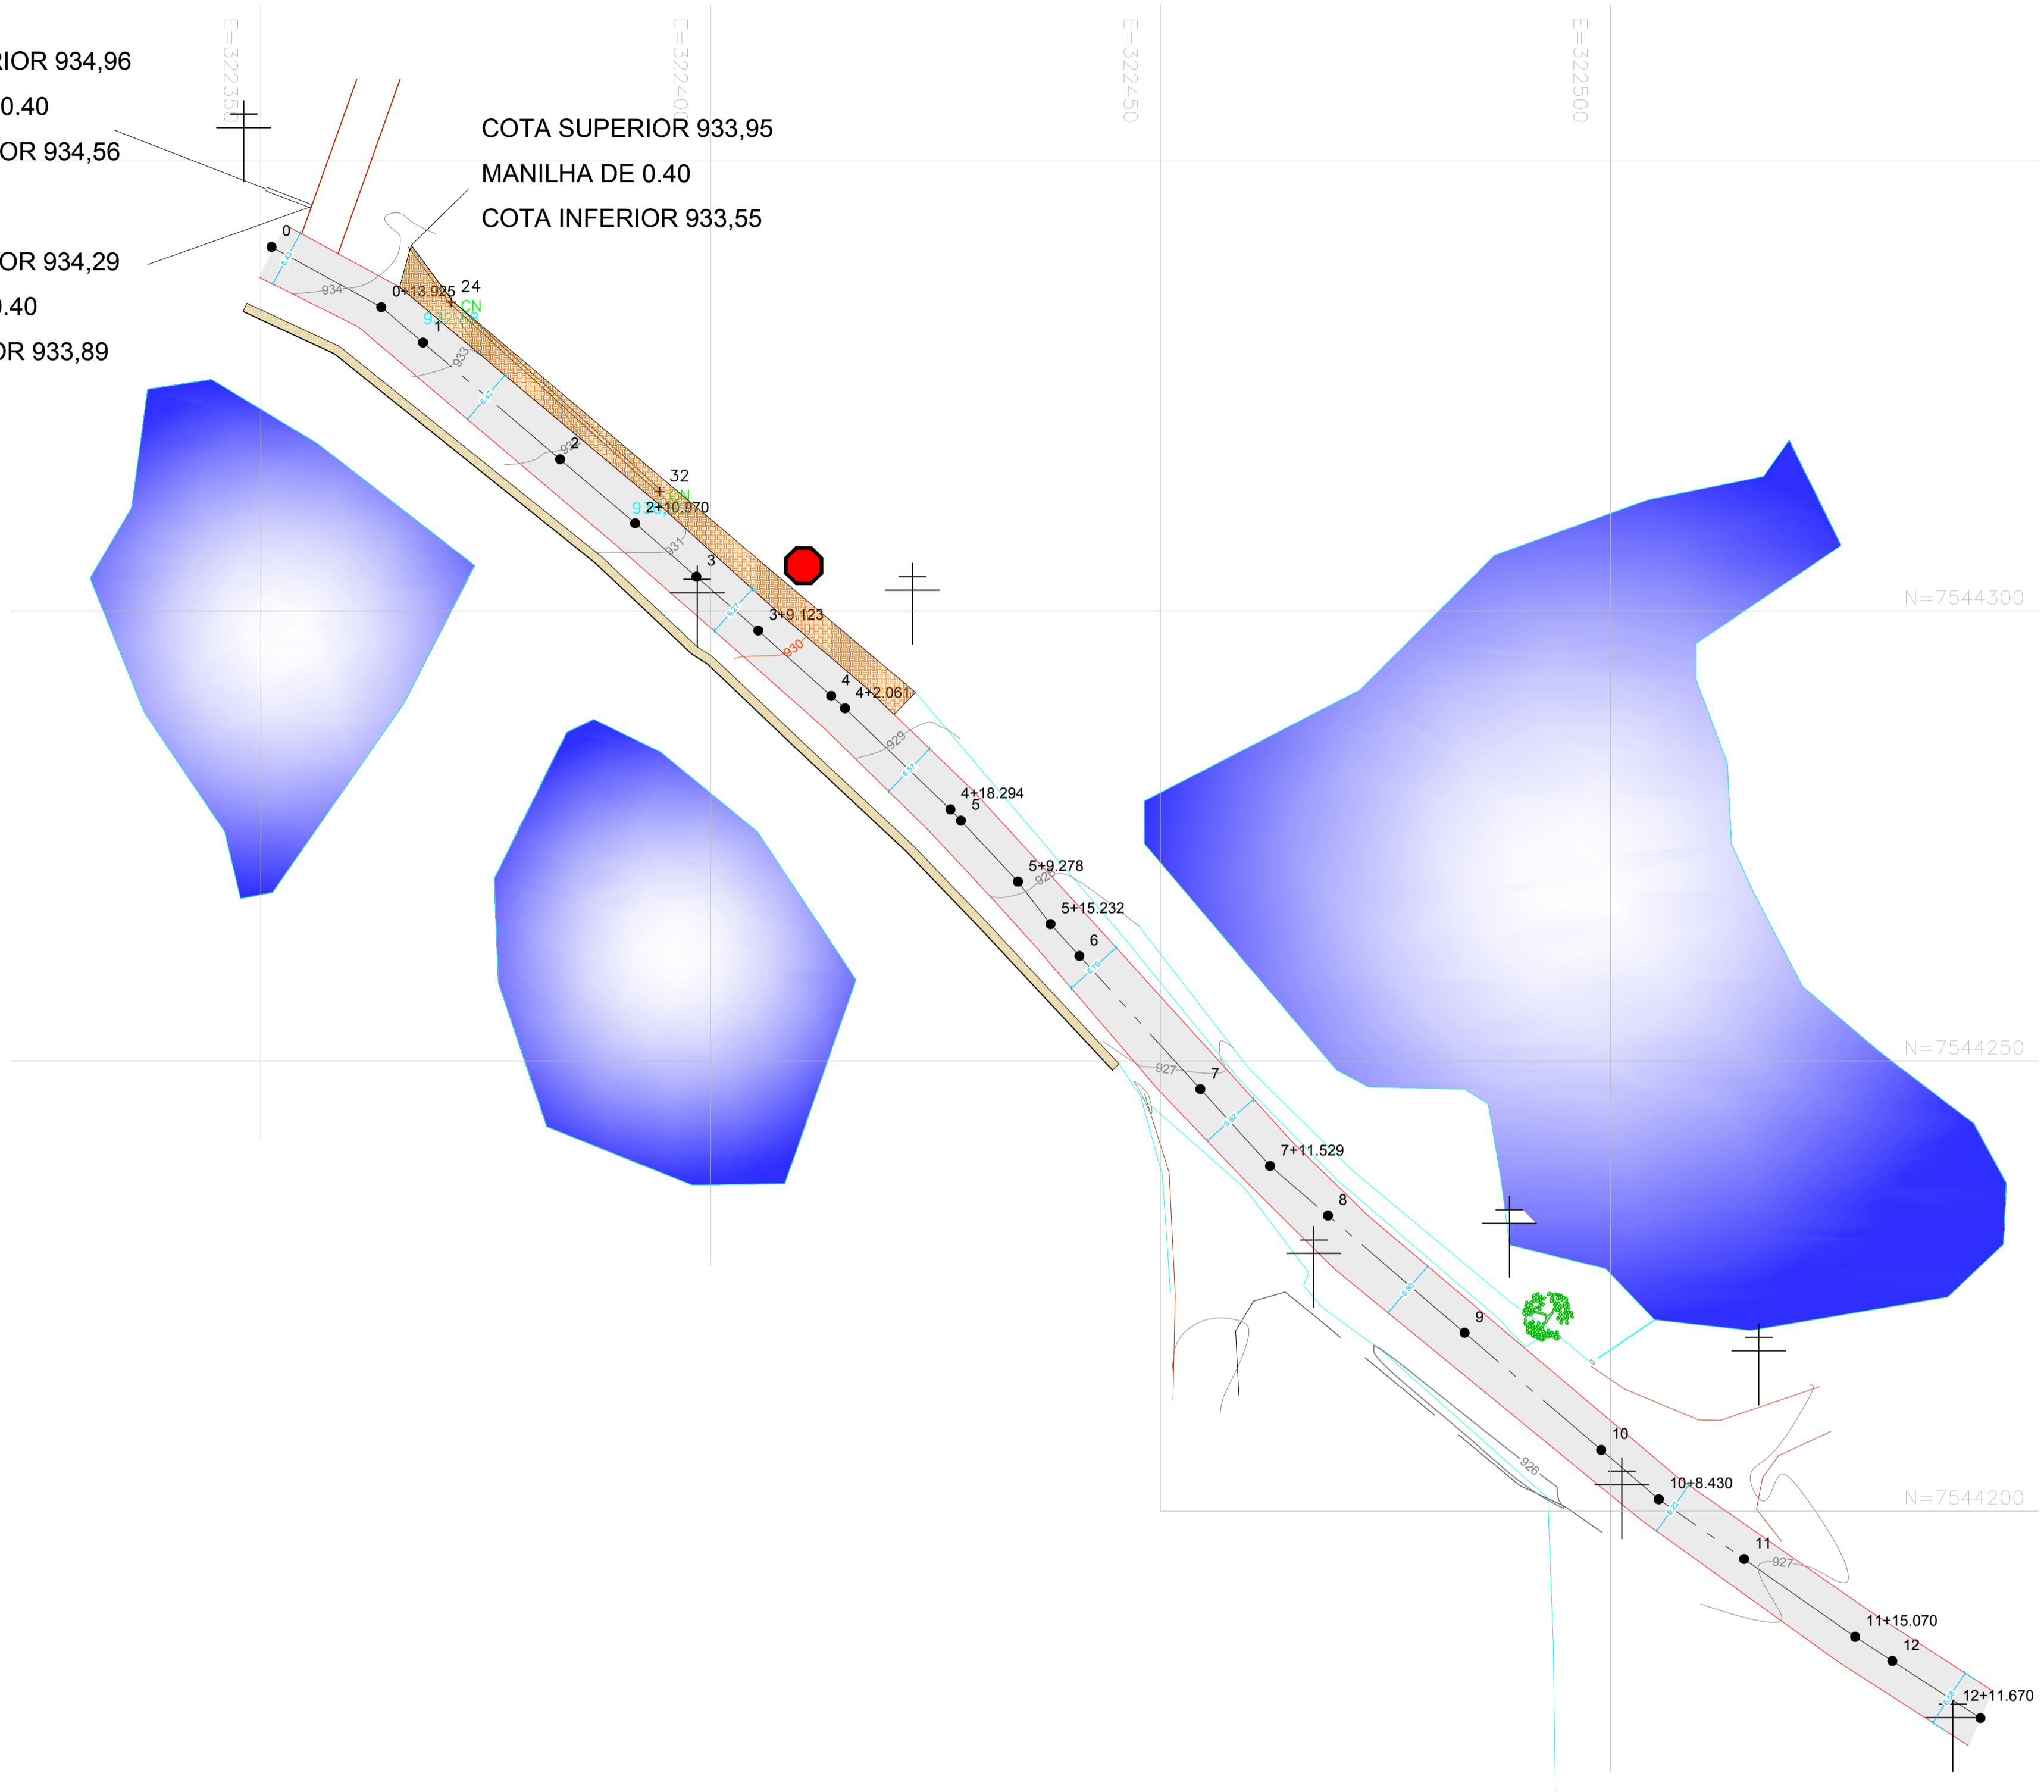

LEGENDA

- LIMITE ASFALTO
- ATERRO A SER EXECUTADO
- ASFALTO A SER RECAPEADO

QUANTIFICAÇÃO	
DESCRIÇÃO	QUANTIDADE
ATERRO COMPACTADO	310,05 m³

ESCALA: VIDE PLANTA	SERVIÇOS PRELIMINARES	FOLHA: 02/05
------------------------	------------------------------	-----------------

PROJETO: REVITALIZAÇÃO DA VICINAL MUNICIPAL ALBERTO BARTHOLOMEI TRECHO 2

PROPRIETÁRIO: MUNICÍPIO DE ESPÍRITO SANTO DO PINHAL

LOCAL: ESP-020 VICINAL MUNICIPAL ALBERTO BARTHOLOMEI, ESPÍRITO SANTO DO PINHAL - SP

SITUAÇÃO SEM ESCALA:

Vide Implantação

SERGIO DEL BIANCHI JUNIOR
 PREFEITO MUNICIPAL DE ESPÍRITO SANTO DO PINHAL
 C.O.C. 45.290.418/0001-19

ÁREAS:

Extensão do trecho.....251,67 m

AUTOR DO PROJETO:
 Kelvin W. B. Franco
 Engenheiro Civil - CREA SP 5068445519

Data: MAIO/2018
 A.R.T. nº: 28027230180507686