
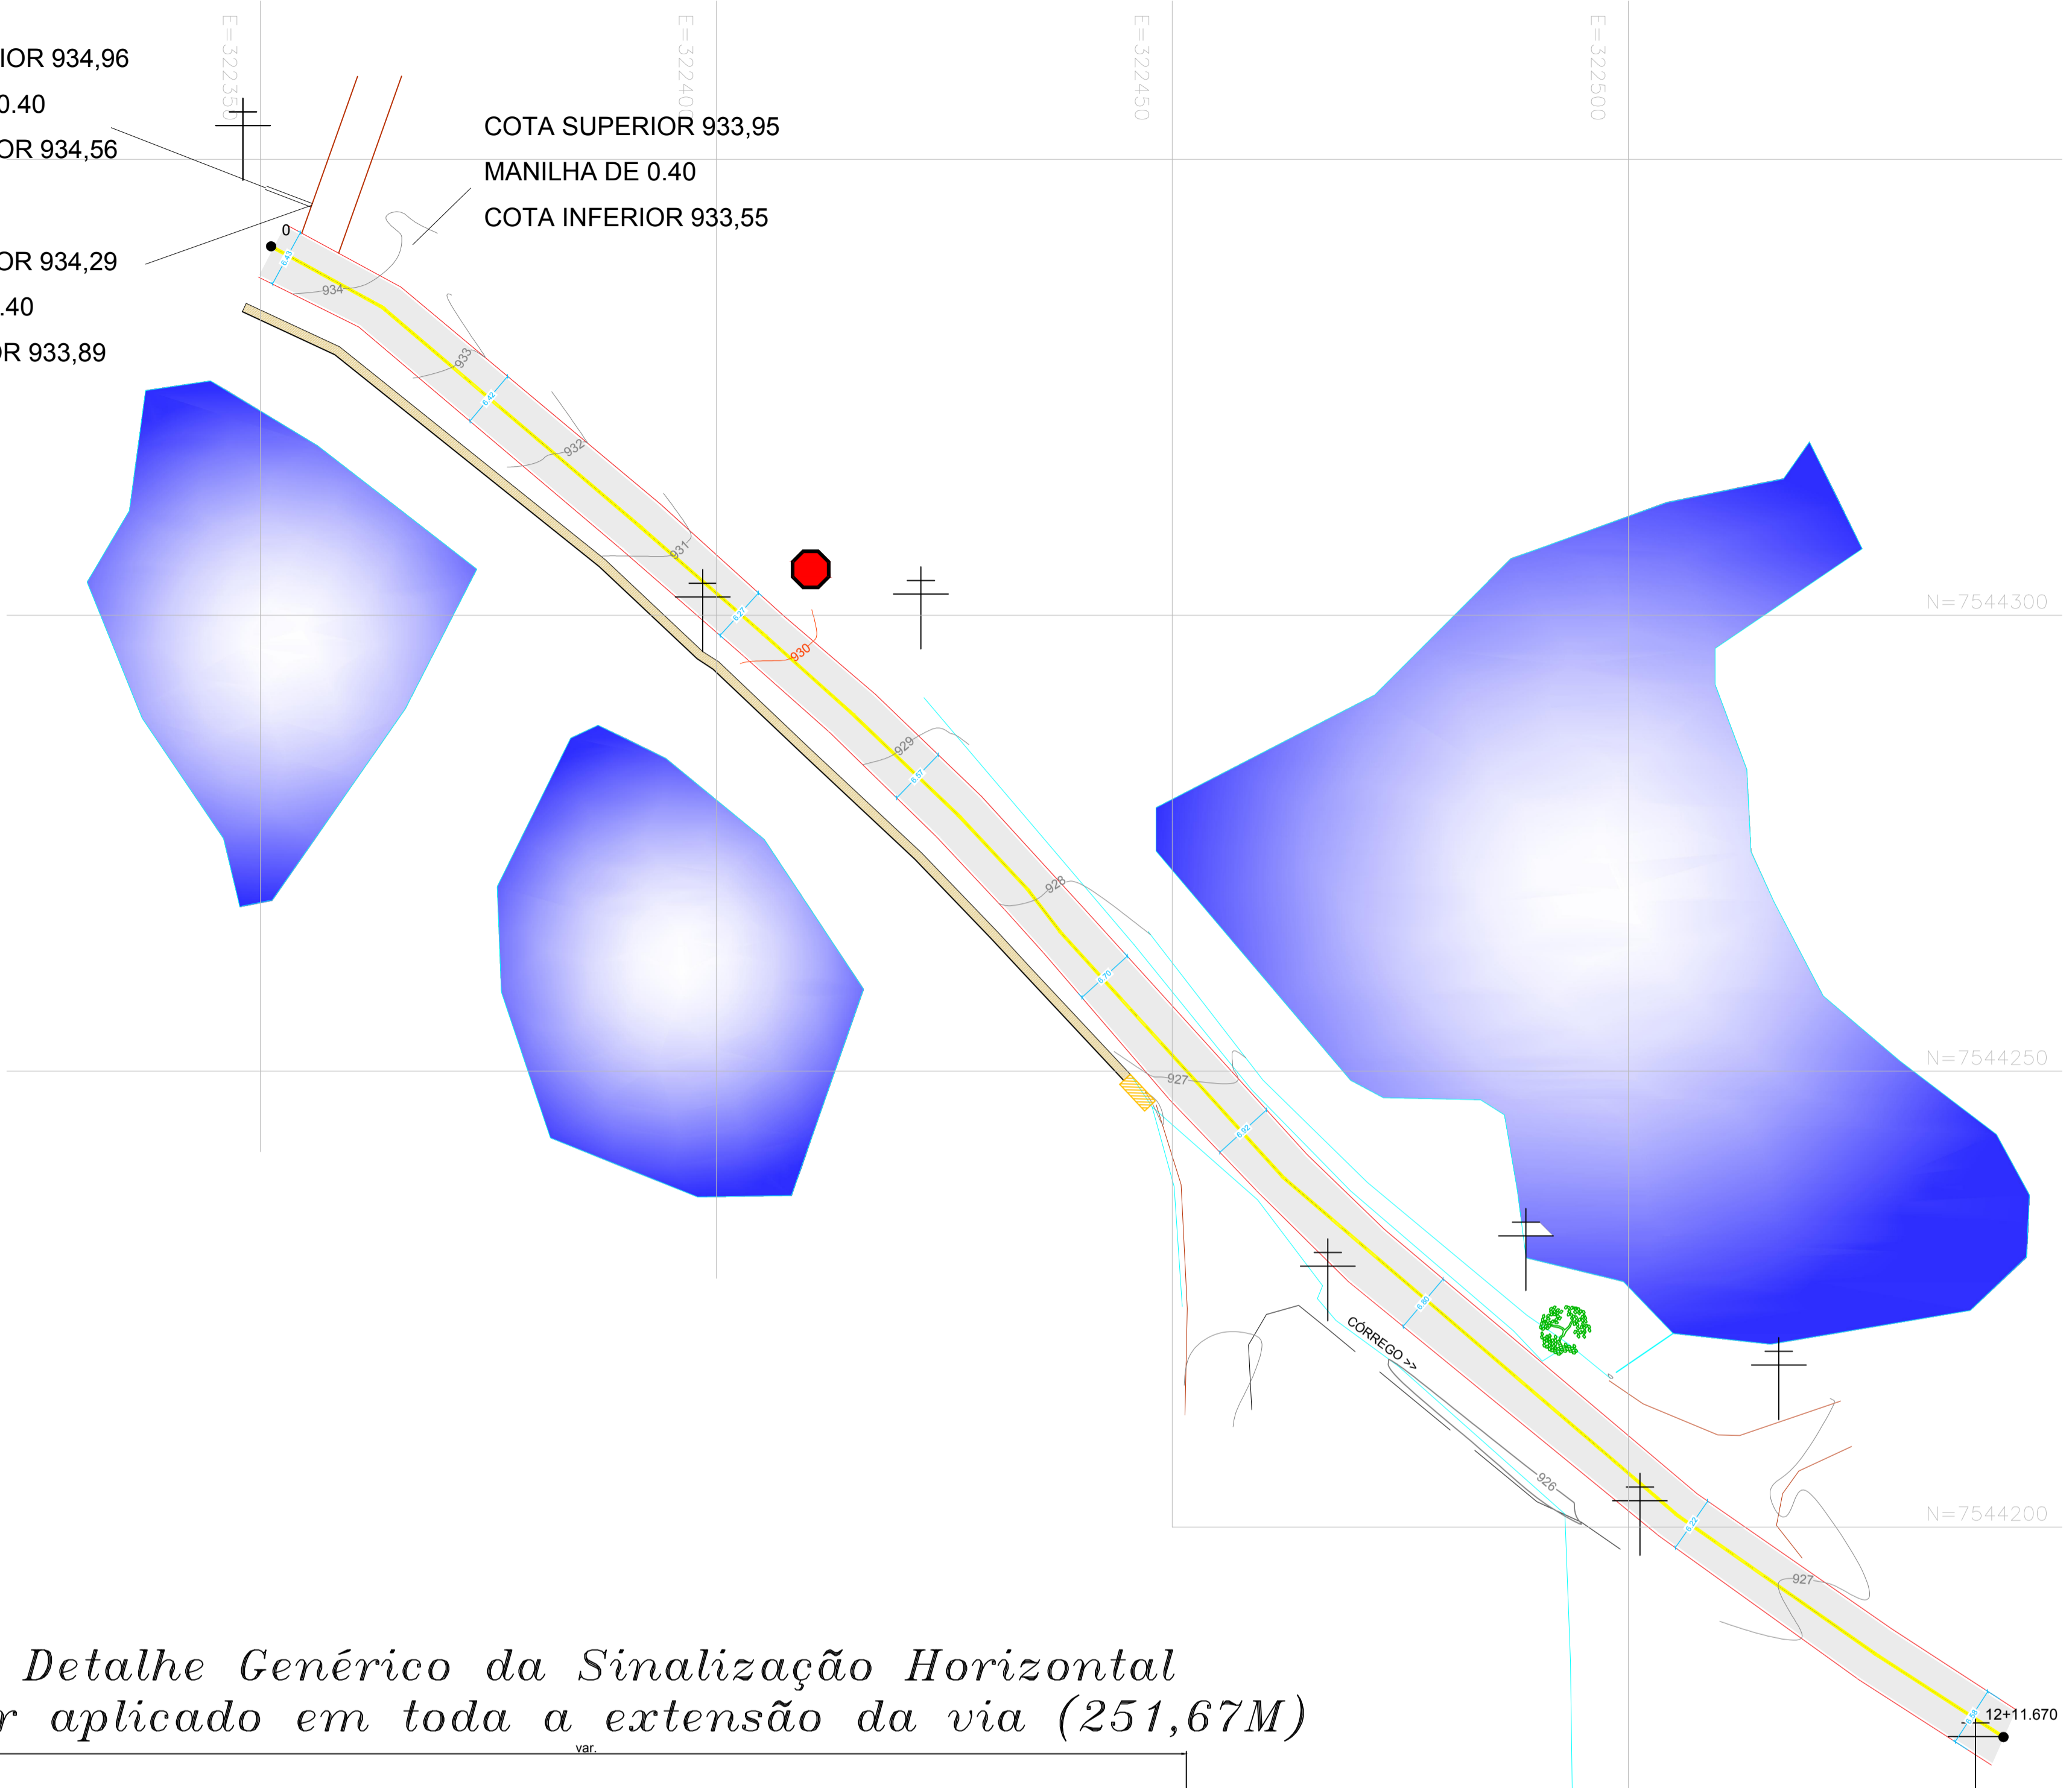



COTA SUPERIOR 934,96
 MANILHA DE 0.40
 COTA INFERIOR 934,56

COTA SUPERIOR 934,29
 MANILHA DE 0.40
 COTA INFERIOR 933,89

COTA SUPERIOR 933,95
 MANILHA DE 0.40
 COTA INFERIOR 933,55

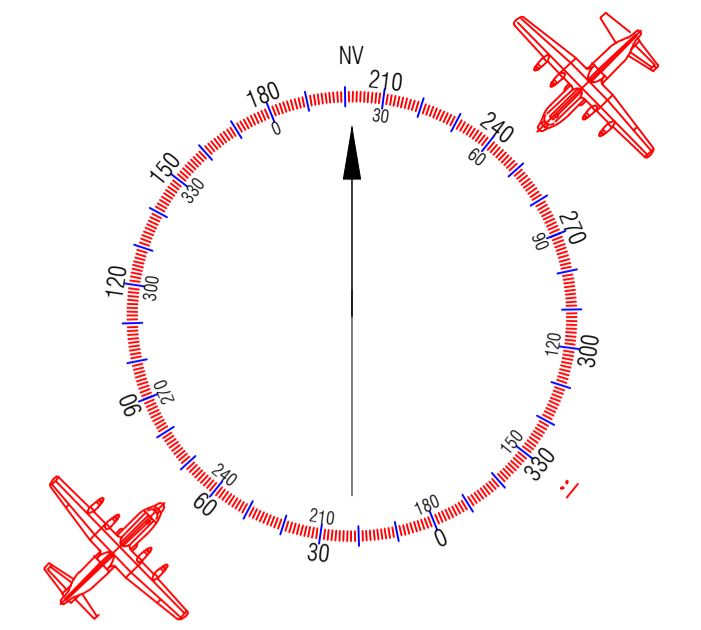

Detalhe Genérico da Sinalização Horizontal a ser aplicado em toda a extensão da via (251,67M)

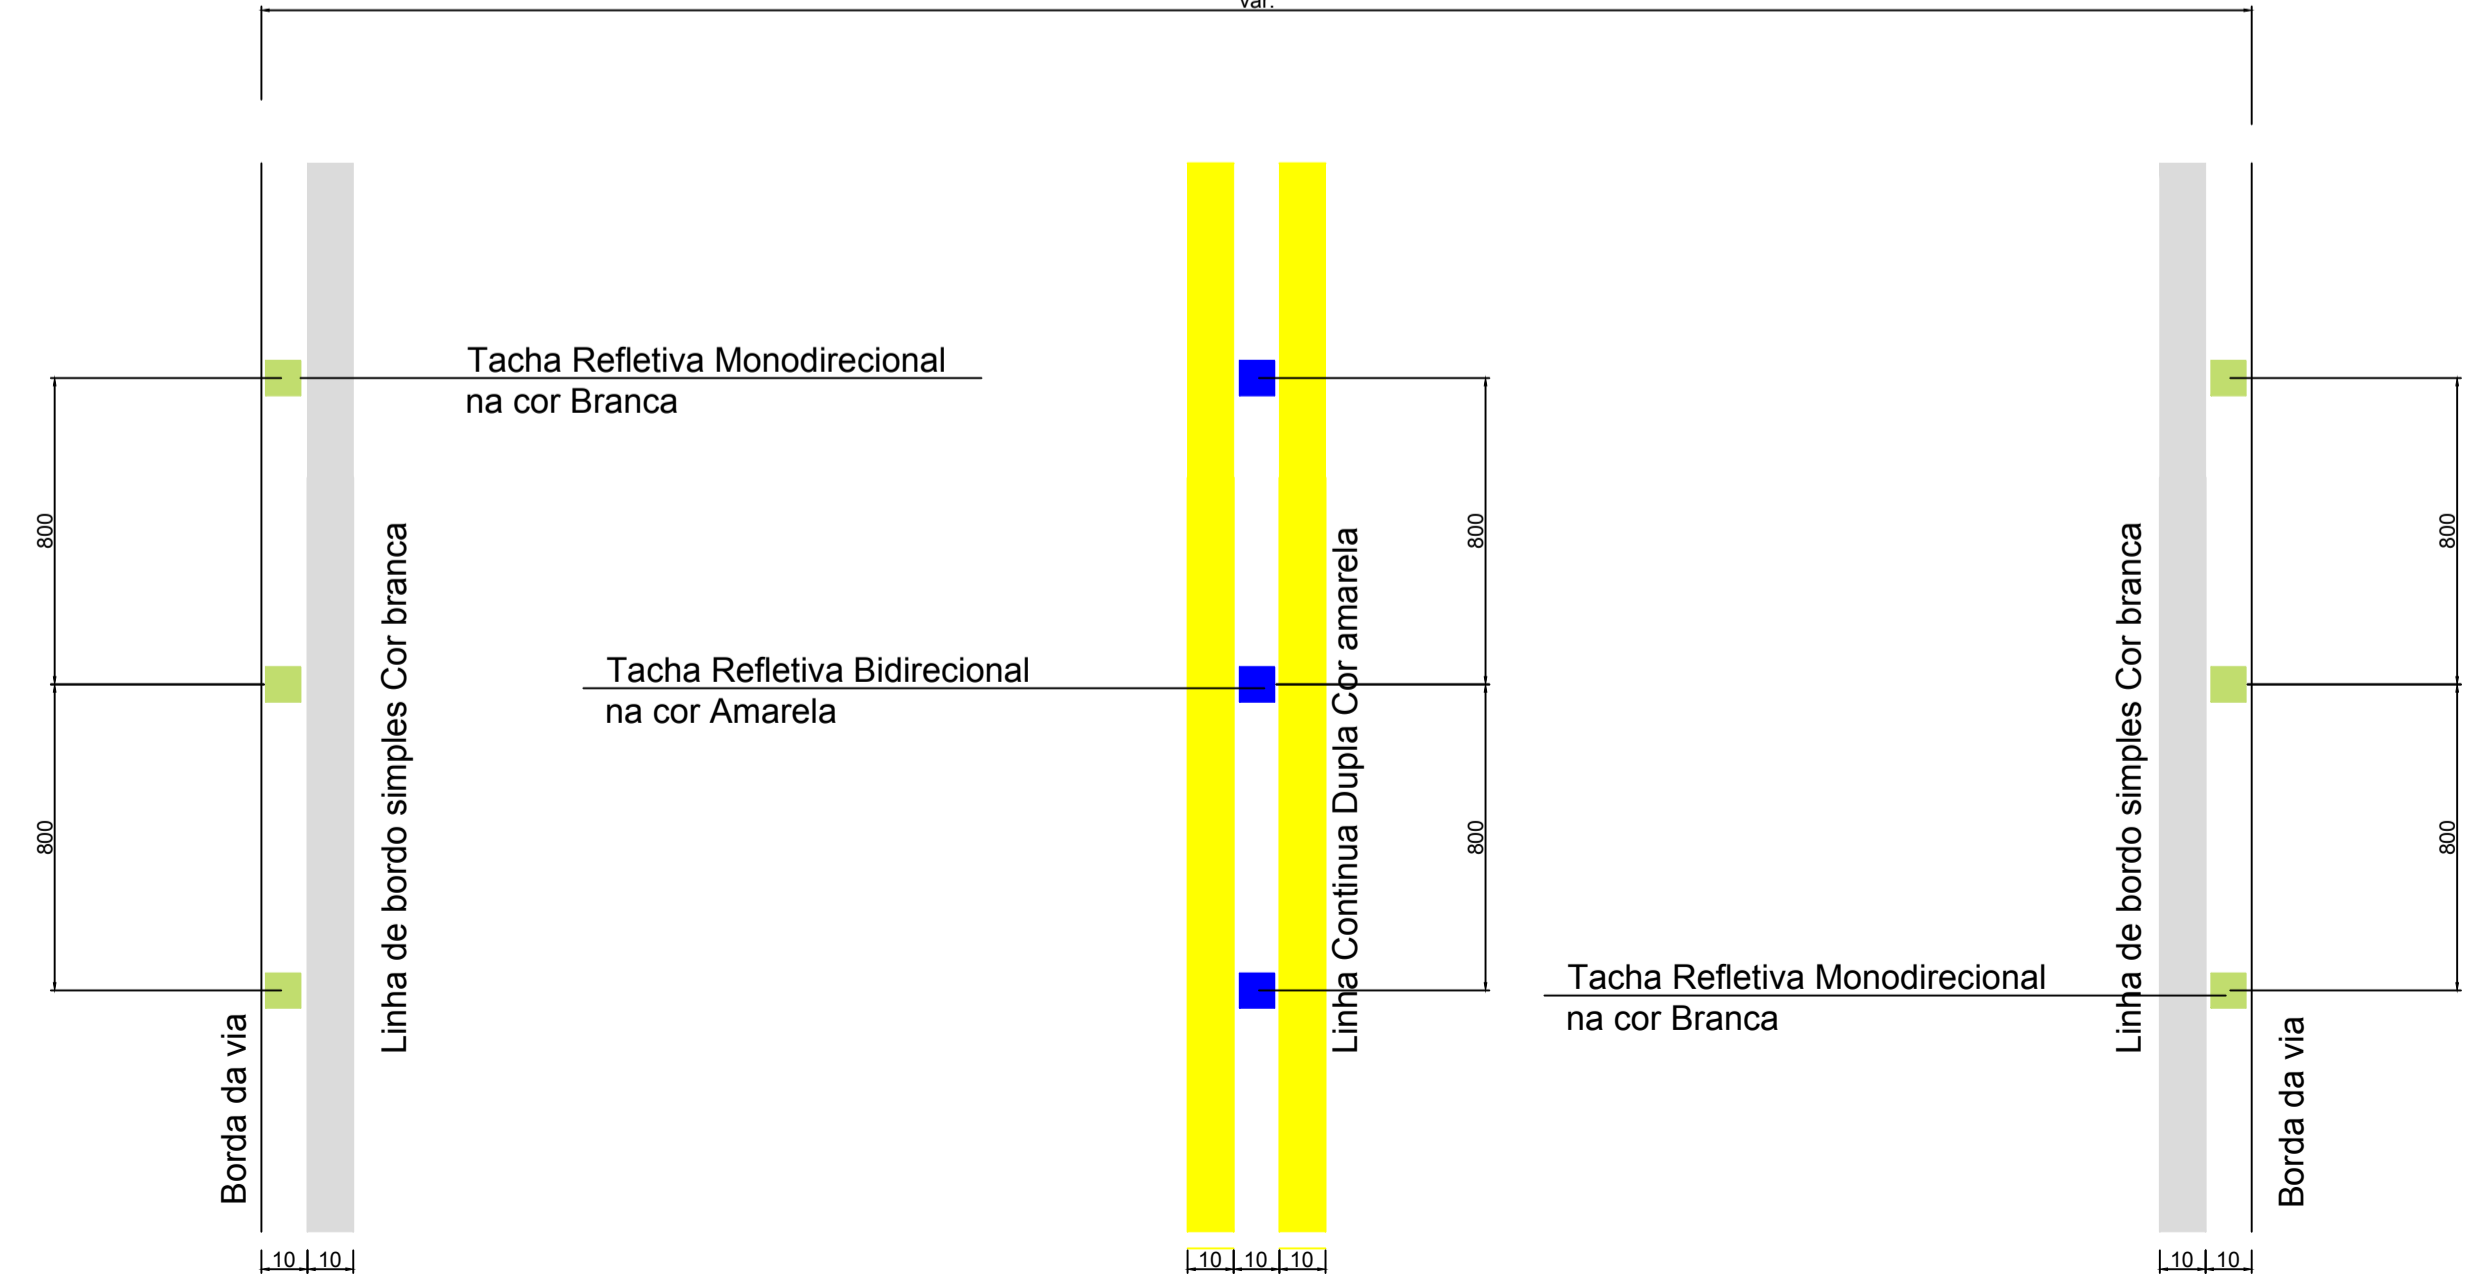

ESCALA: VIDE PLANTA	SINALIZAÇÃO	FOLHA: 05/05
PROJETO: REVITALIZAÇÃO DA VICINAL MUNICIPAL ALBERTO BARTHOLOMEI TRECHO 2		
PROPRIETÁRIO: MUNICÍPIO DE ESPÍRITO SANTO DO PINHAL		
LOCAL: ESP-020 VICINAL MUNICIPAL ALBERTO BARTHOLOMEI, ESPÍRITO SANTO DO PINHAL - SP		
SITUAÇÃO SEM ESCALA:	SERGIO DEL BIANCHI JUNIOR PREFEITO MUNICIPAL DE ESPÍRITO SANTO DO PINHAL C.O.C. 45.290.418/0001-19	
Vide Implantação		
ÁREAS:	AUTOR DO PROJETO: Kelvin W. B. Franco Engenheiro Civil - CREA SP 5069445519	
Extensão do trecho.....	251,67 m	
Data: MAIO/2018 A.R.T. nº: 28027230180507686		