



PLANTA DE LOCALIZAÇÃO
SEM ESCALA





LATITUDE: -22.199257 LONGITUDE: -46.741998

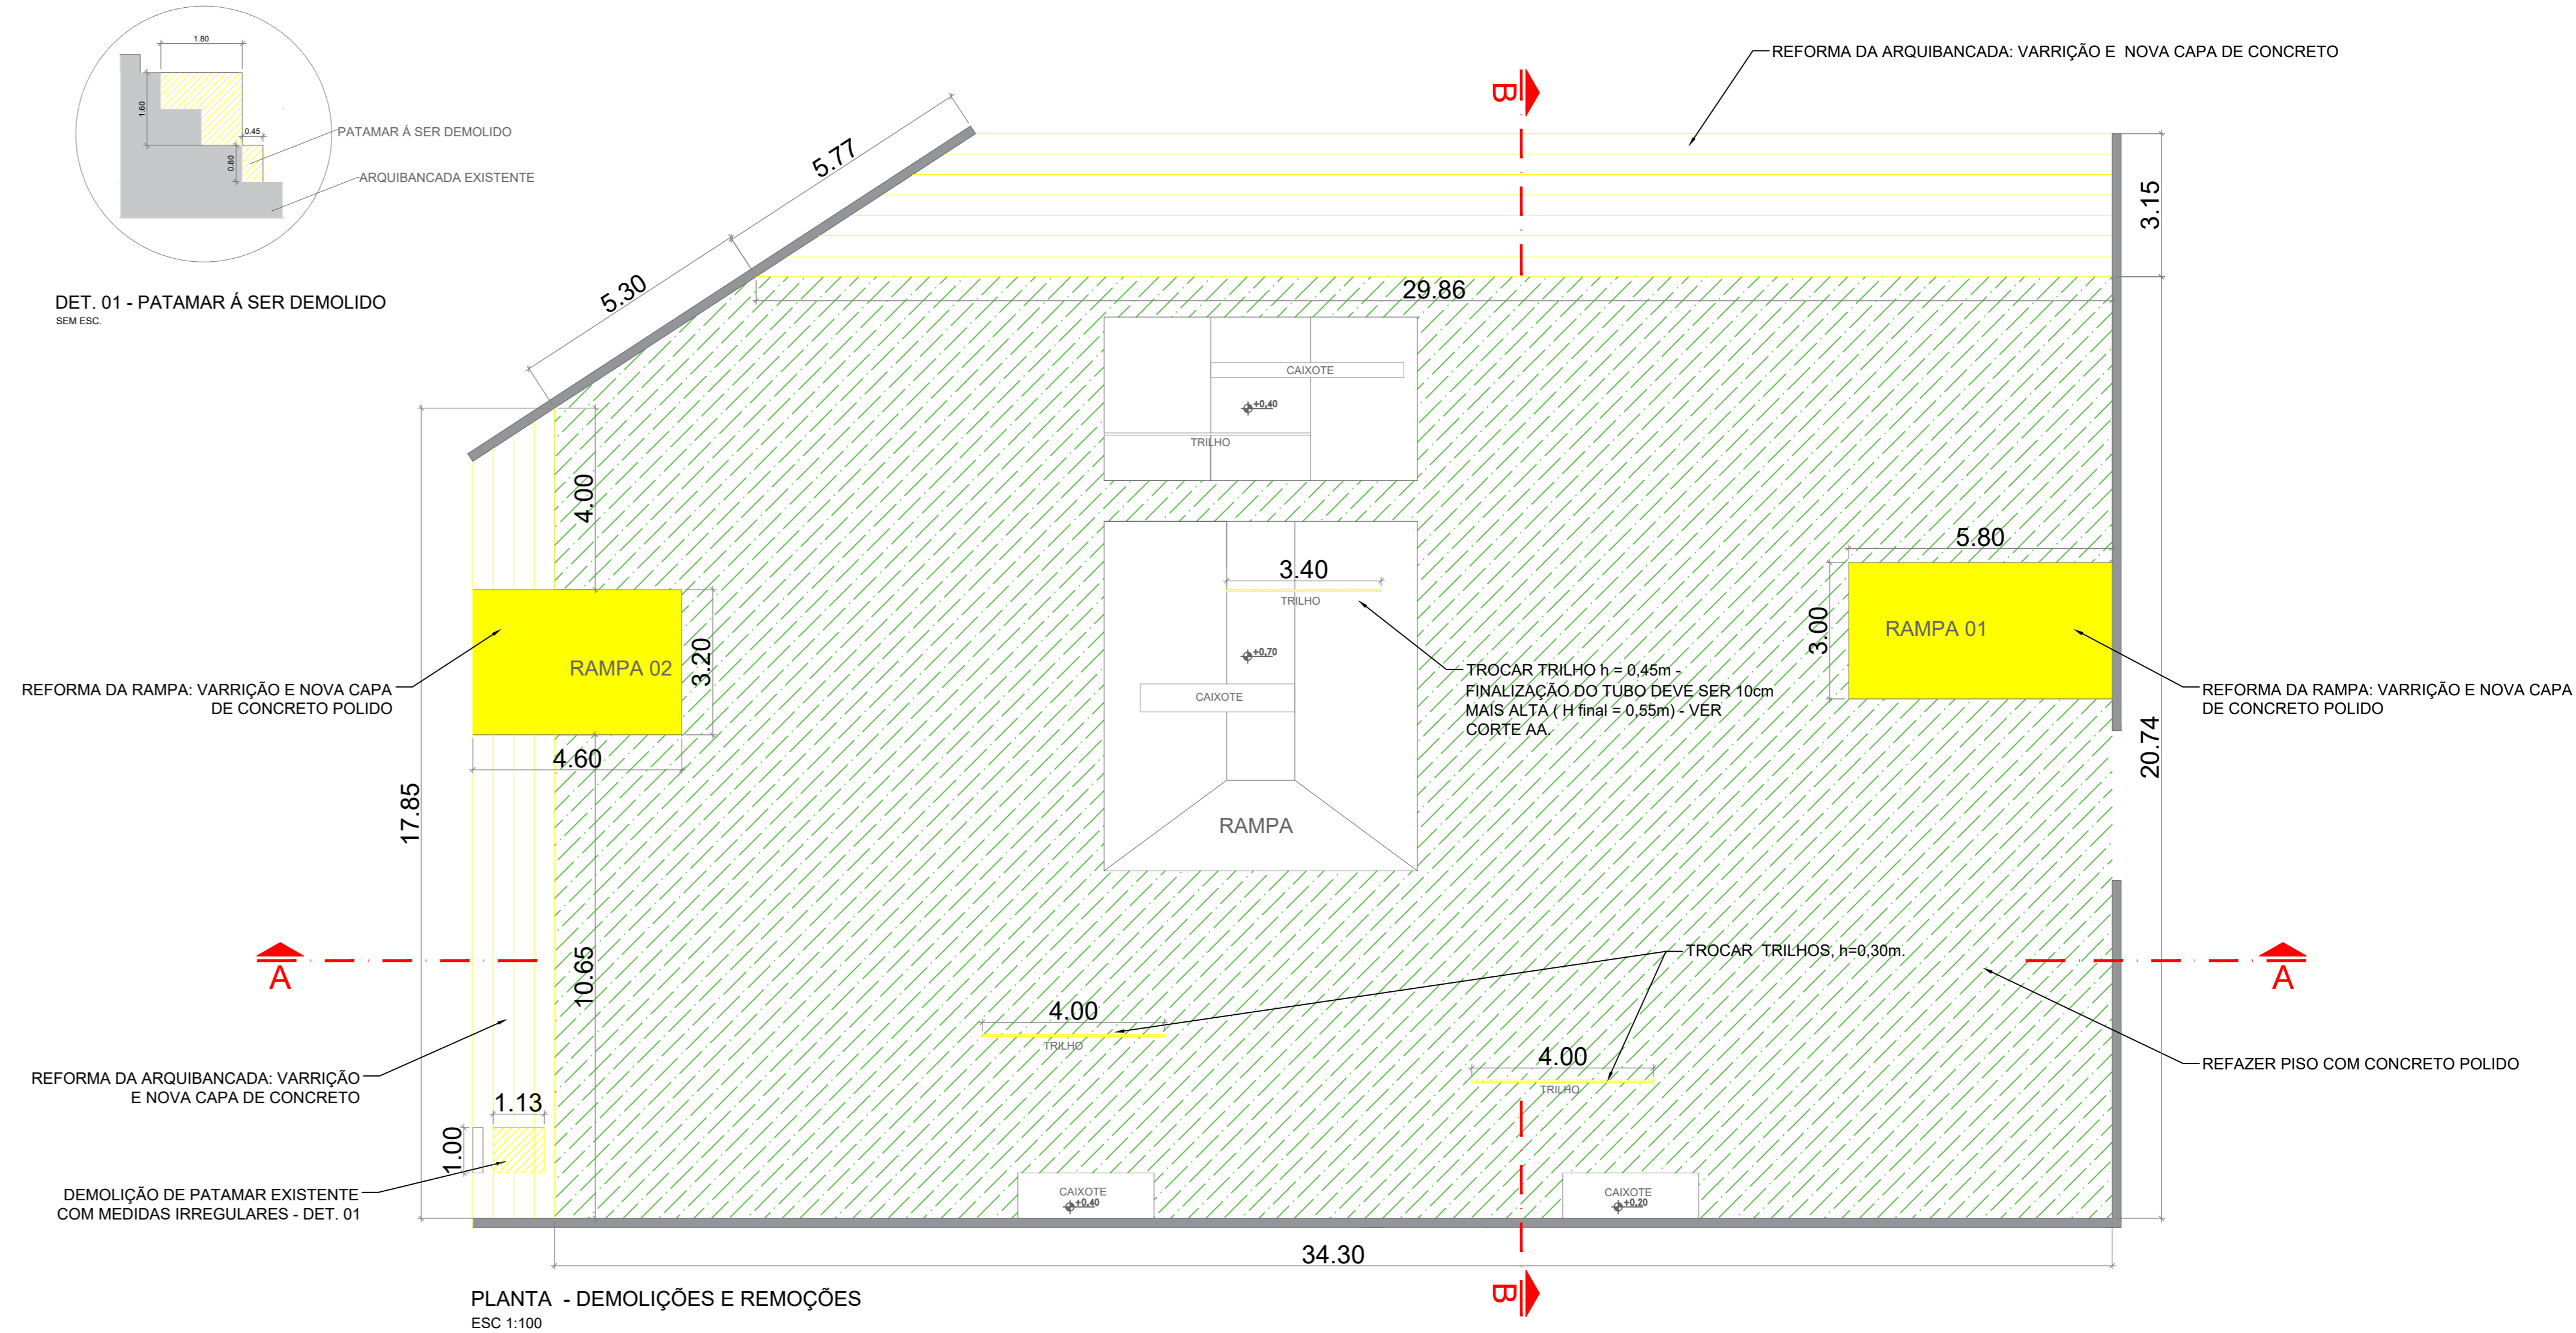

PLANTA - DEMOLIÇÕES E REMOÇÕES
ESC 1:100

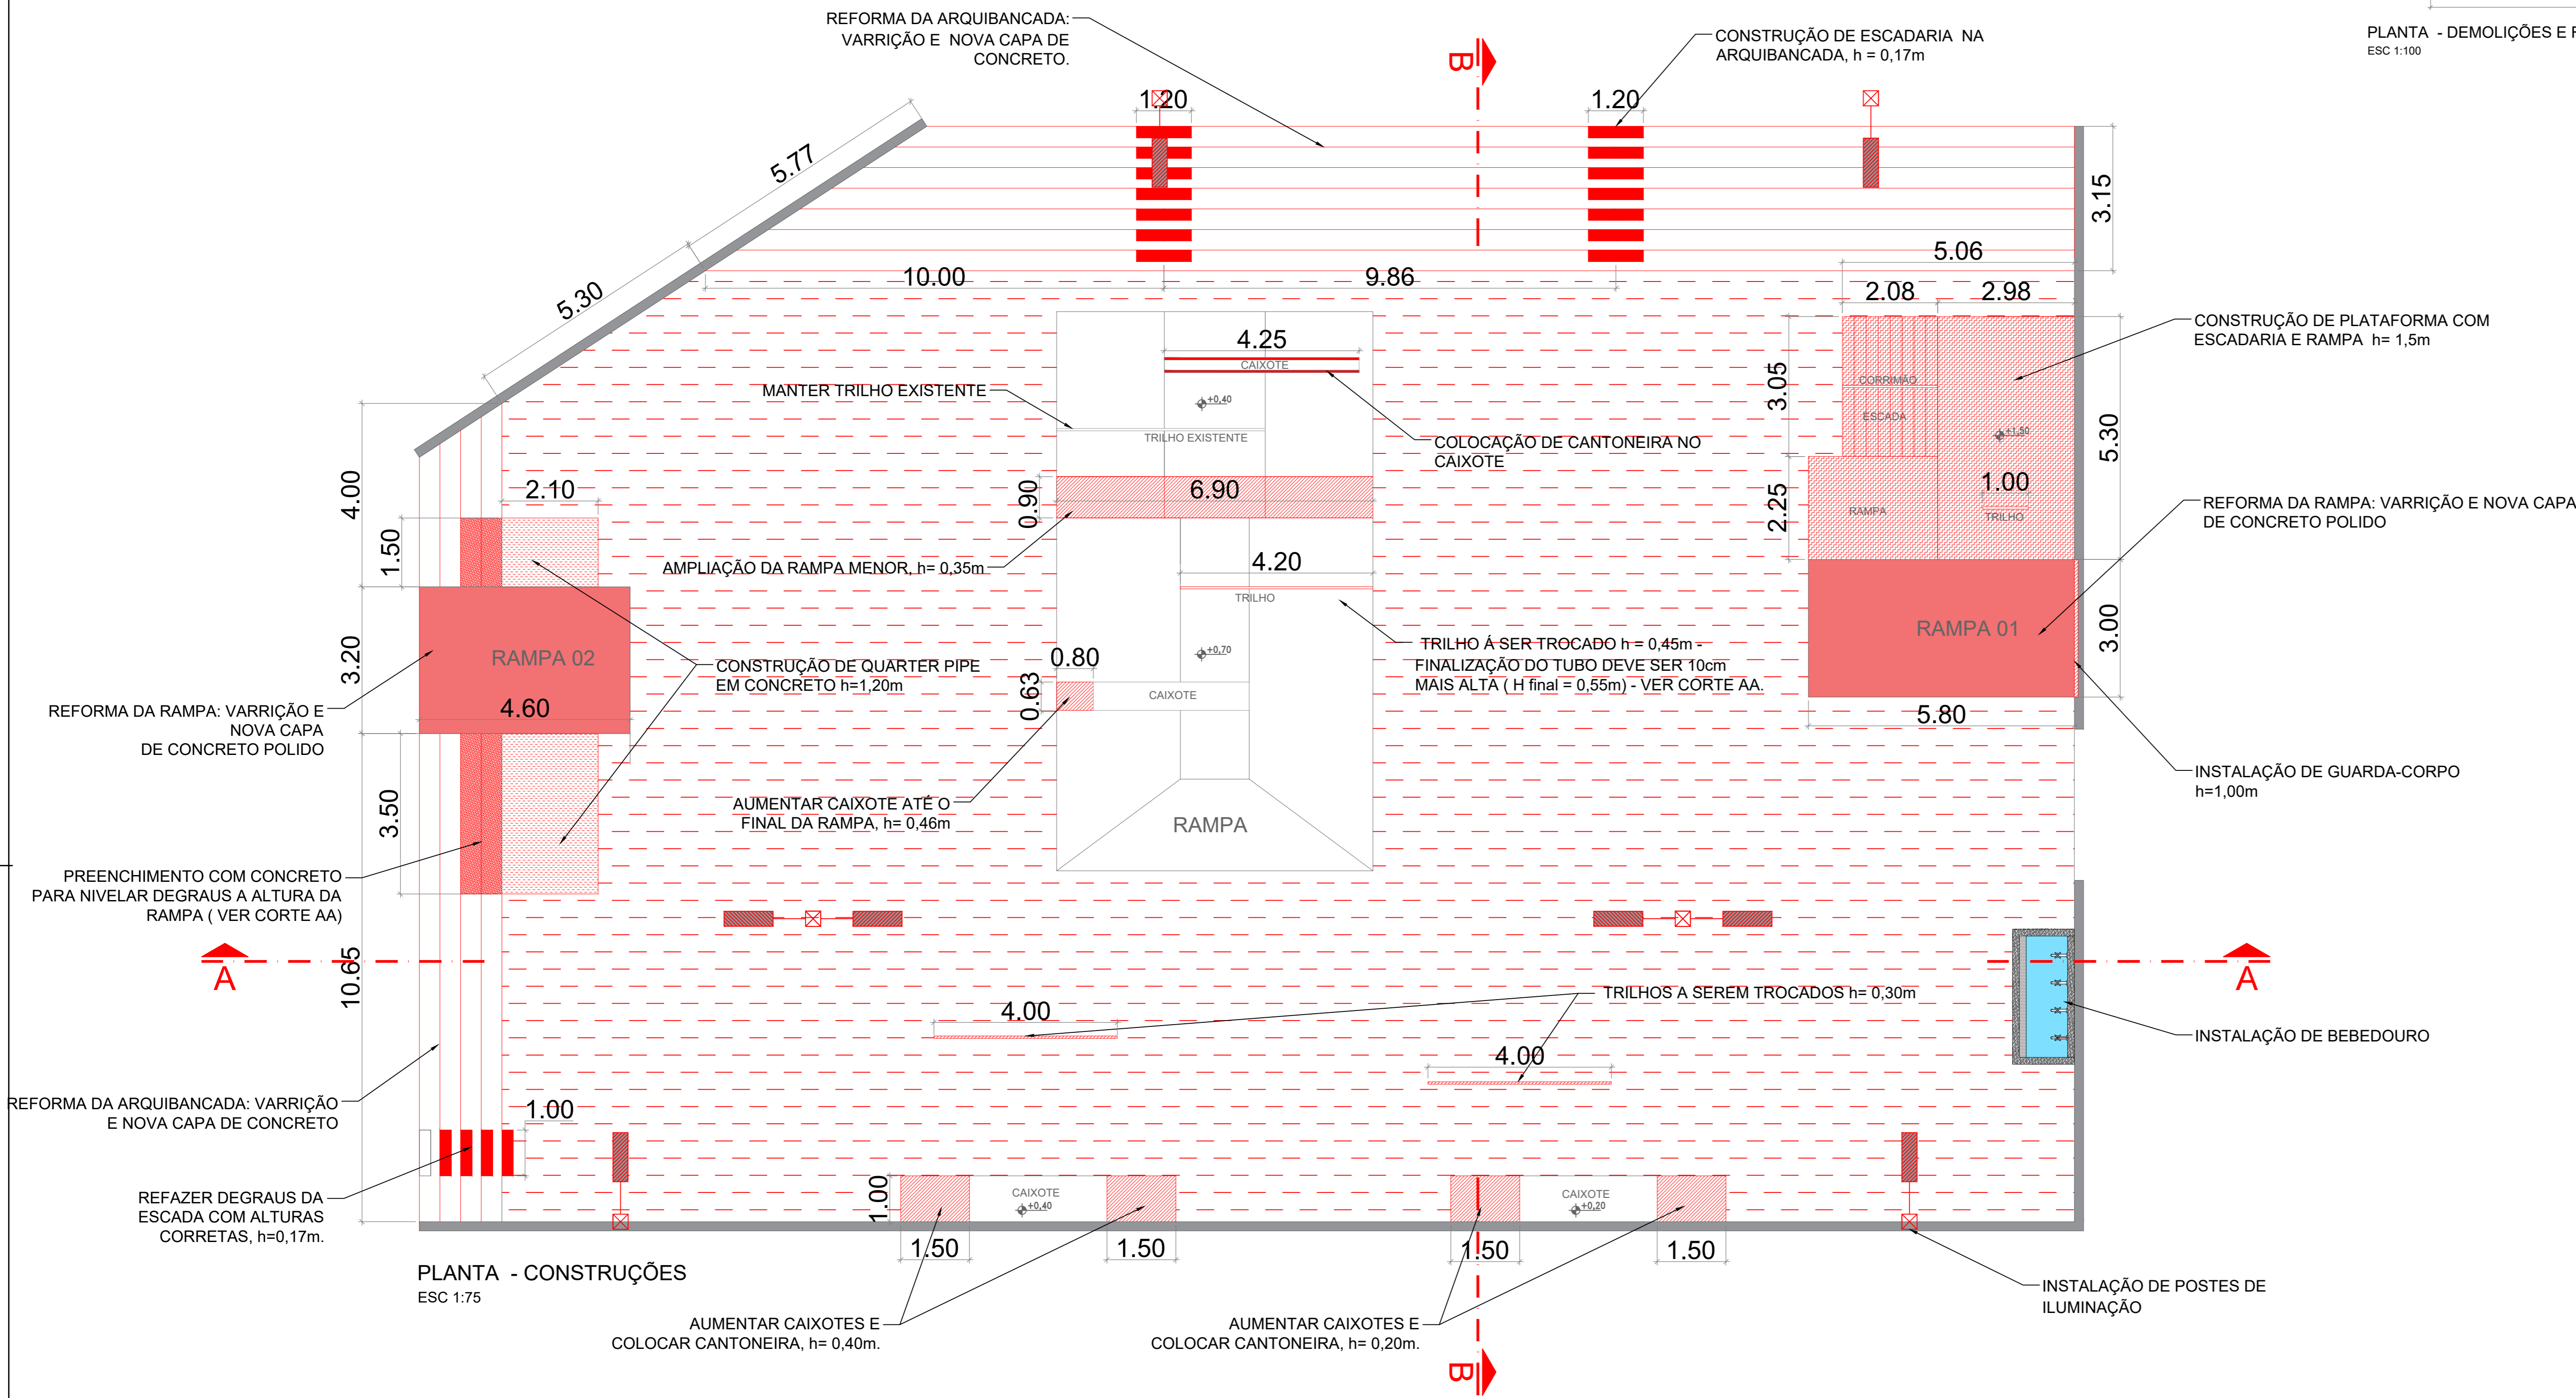

PLANTA - CONSTRUÇÕES
ESC 1:75

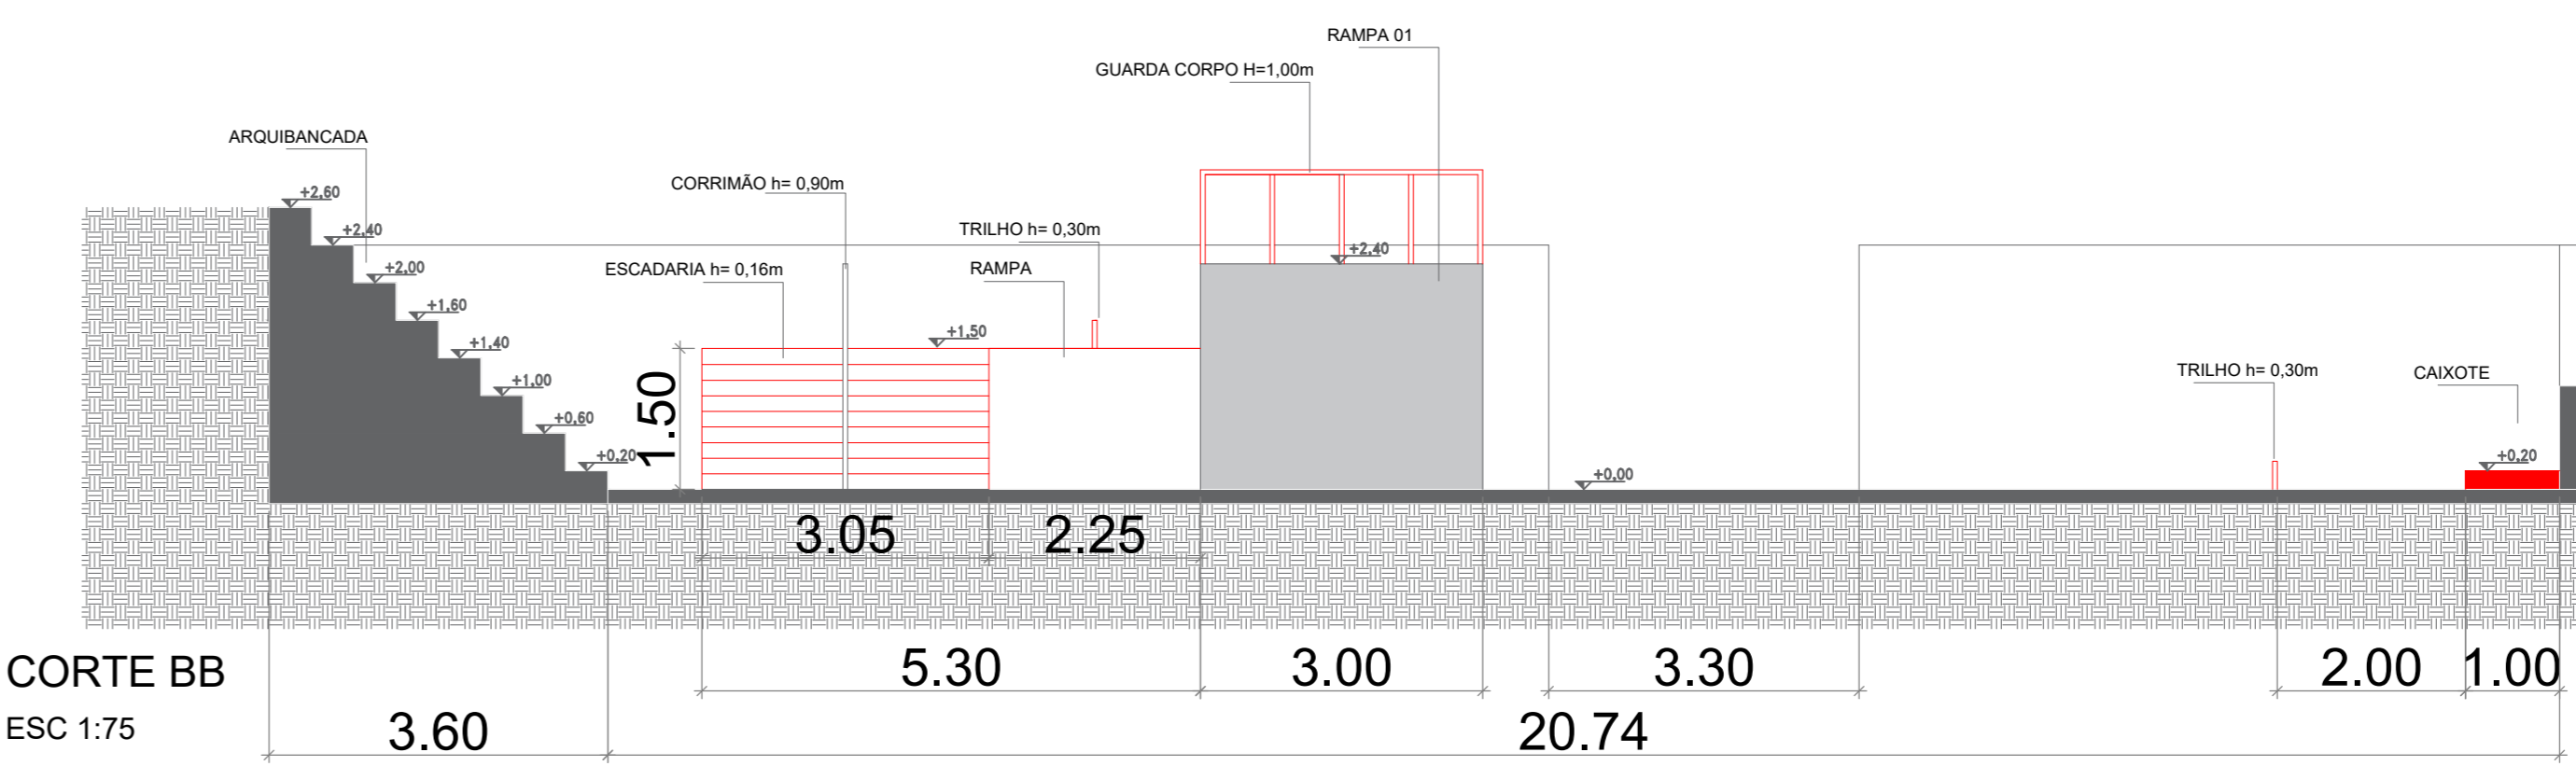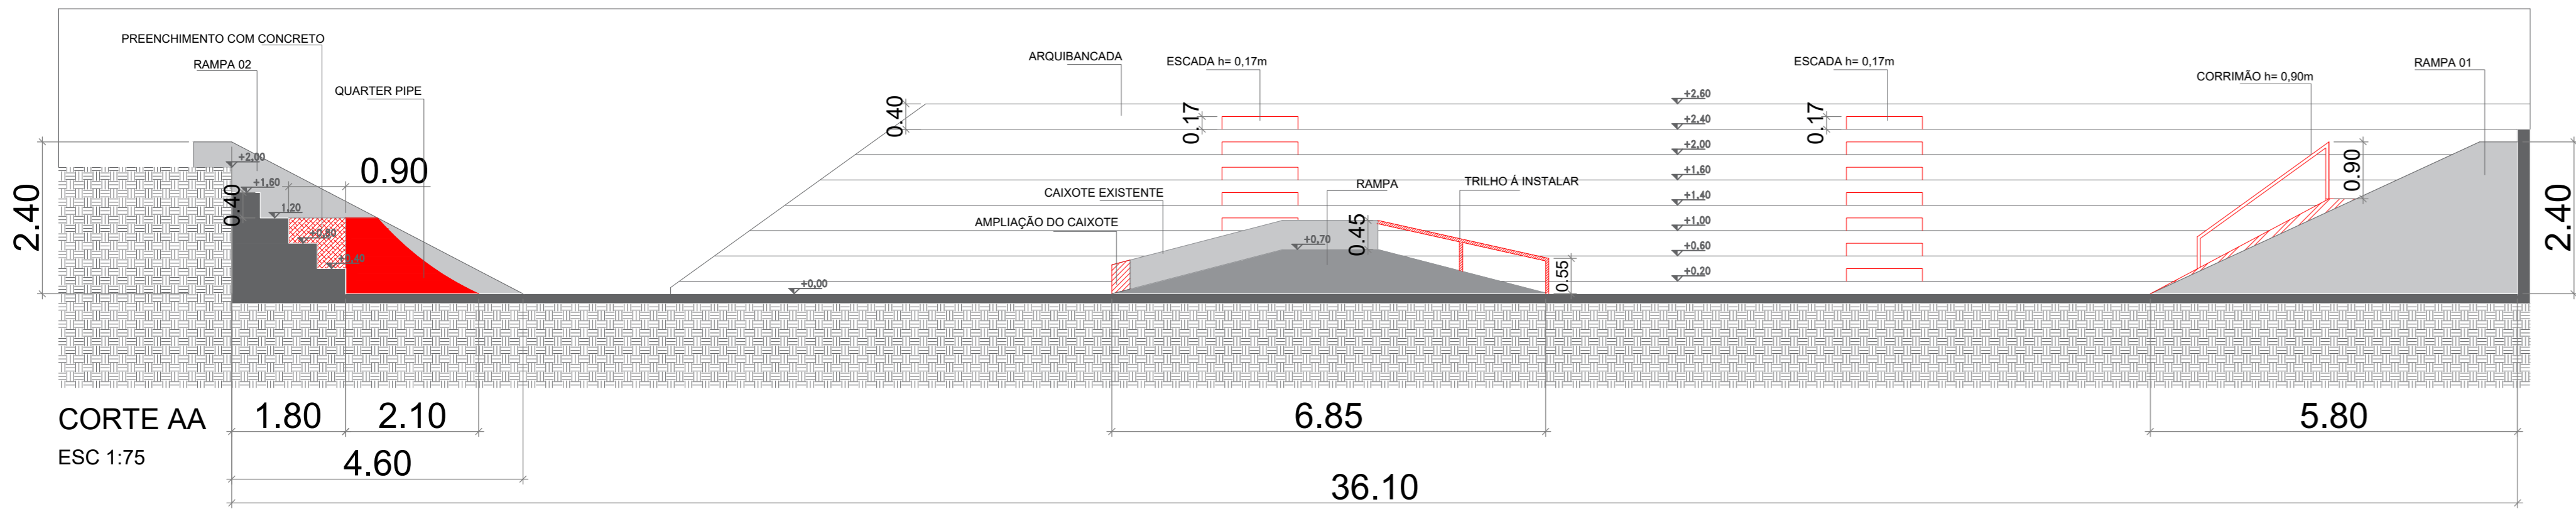

LEGENDA/ QUADRO DE QUANTITATIVOS - CONSTRUÇÕES			
ITEM	UNIDADE	QUANT.	
PISO CIMENTO POLIDO	M²	543,20	
CONSTRUÇÃO EM CONCRETO (CAIXOTE E AMPLIÇ. DA RAMPA)	M²	12,71	
CONSTRUÇÃO DO QUARTER PIPE	M³	45,78	
CONSTRUÇÃO DE DEGRAUS	M²	5,45	
CONSTRUÇÃO DE PLATAFORMA COM ESCADARIA E RAMPA	M³	186,70	
REFORMA DA RAMPA: VARRIÇÃO E NOVA CAPA DE CONCRETO POLIDO	M²	32,12	
REFORMA DA ARQUIBANCADA: VARRIÇÃO E NOVA CAPA DE CONCRETO	M²	107,27	
CANTONEIRA METÁLICA	M	14,50	
TRILHO	M	13,20	
BEBEDOURO	UN	1,00	
POSTE DE ILUMINAÇÃO SIMPLES	UN	4,00	
POSTE DE ILUMINAÇÃO DUPLO	UN	2,00	

LEGENDA/ QUADRO DE QUANTITATIVOS - DEMOLIÇÕES		
ITEM	UNIDADE	QUANT.
REFAZER PISO EM CIMENTO POLIDO	M²	543,20
REFORMA DA RAMPA: VARRIÇÃO E NOVA CAPA DE CONCRETO POLIDO	M²	32,12
DEMOLIÇÃO DE PATAMAR	M²	1,80
REFORMA DA ARQUIBANCADA: VARRIÇÃO E NOVA CAPA DE CONCRETO	M²	107,27
REMOÇÃO DE TRILHOS	M	11,40

00	EMIÇÃO INICIAL	17/06/2020	CLARA MAFFEIS				
REV	DESCRIÇÃO	DATA	POR	APROV.			
ESTE DOCUMENTO É DE PROPRIEDADE DA PREFEITURA MUNICIPAL E NÃO PODE SER REPRODUZIDO OU USADO PARA QUALQUER FINALIDADE DIFERENTE DAQUELA PARA A QUAL ESTÁ SENDO FORNECIDO							
SERGIO DEL BIANCHI JUNIOR Prefeito do Município de Espírito Santo do Pinhal		ELTON RITOCHI MAEDA CAU 472516-6					
PREFEITURA MUNICIPAL DE ESPÍRITO SANTO DO PINHAL							
REVISAMENTO REVITALIZAÇÃO DA PISTA DE SKATE							
ENDEREÇO RUA JACOB WORMS, CENTRO - ESPÍRITO SANTO DO PINHAL/SP							
TÍTULO PROJETO ARQUITETÔNICO							
RESPONSÁVEL ELTON RITOCHI MAEDA	ARTIST Nº DO PT	DESENHO CLARA MAFFEIS	APROV.				
ESCALA		VISTO	POLHA	01/02			
INDICADA	ARQUIVO		REV	00			
DATA 17/06/2020	ESP_REVITALIZAÇÃO PISTA DE SKATE						