




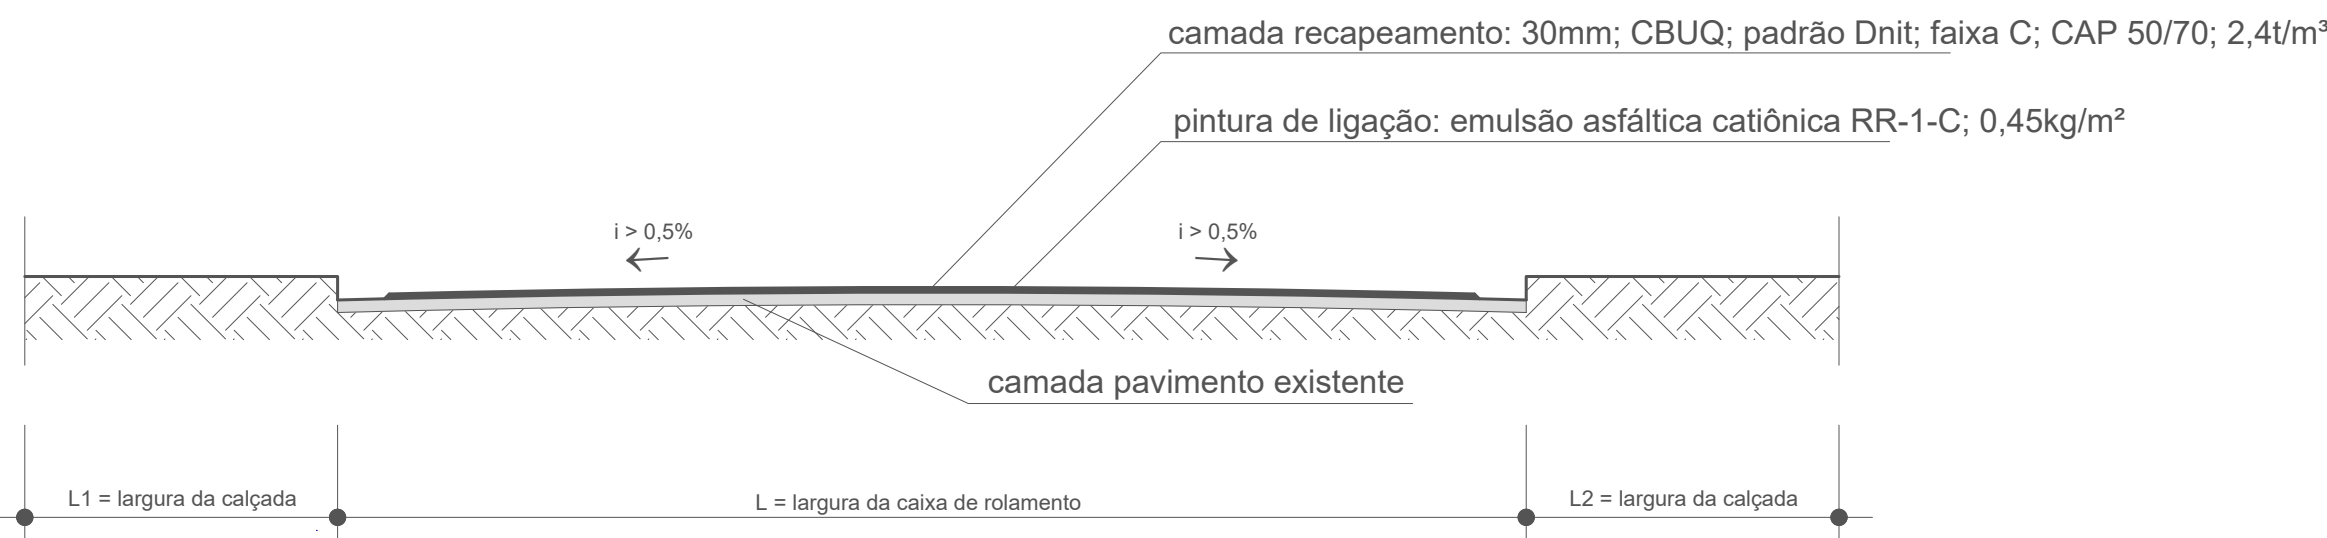


Detalhe - Secção Transversal Tipo: Recapeamento de Vias Urbanas Locais - Tráfego Leve
Esc: 1:50

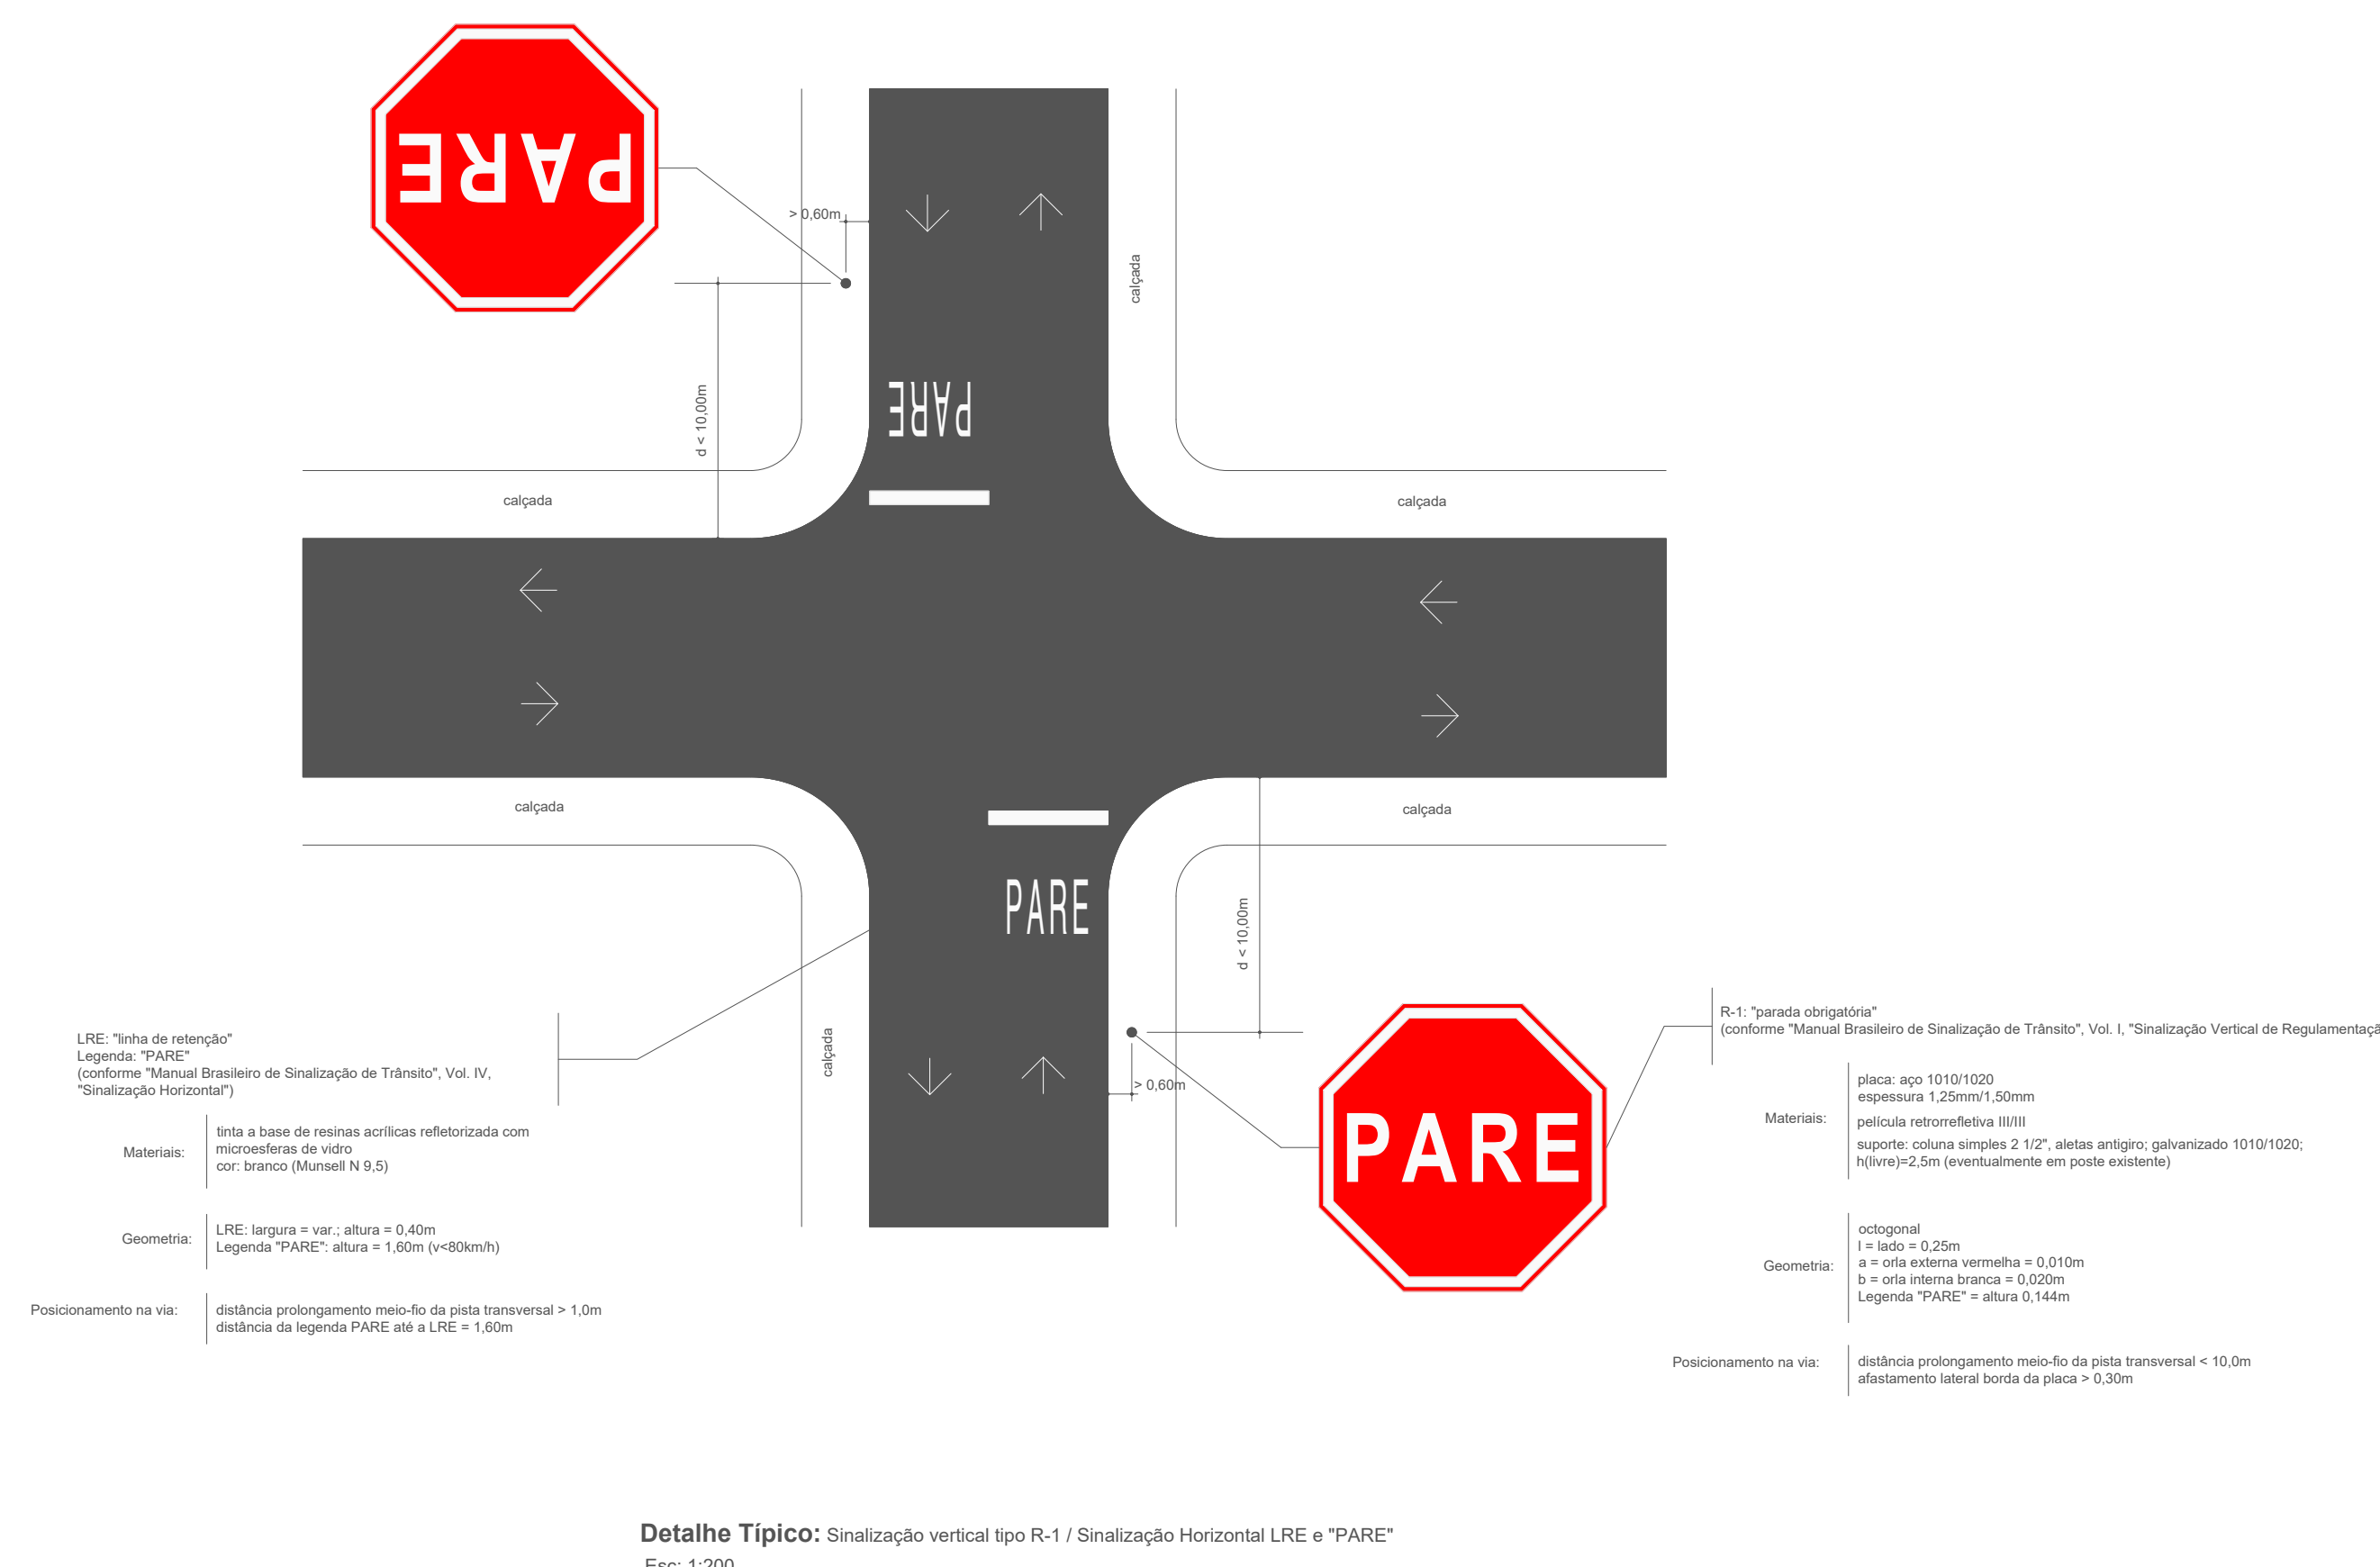

Detalhe Típico: Sinalização vertical tipo R-1 / Sinalização Horizontal LRE e "PARE"

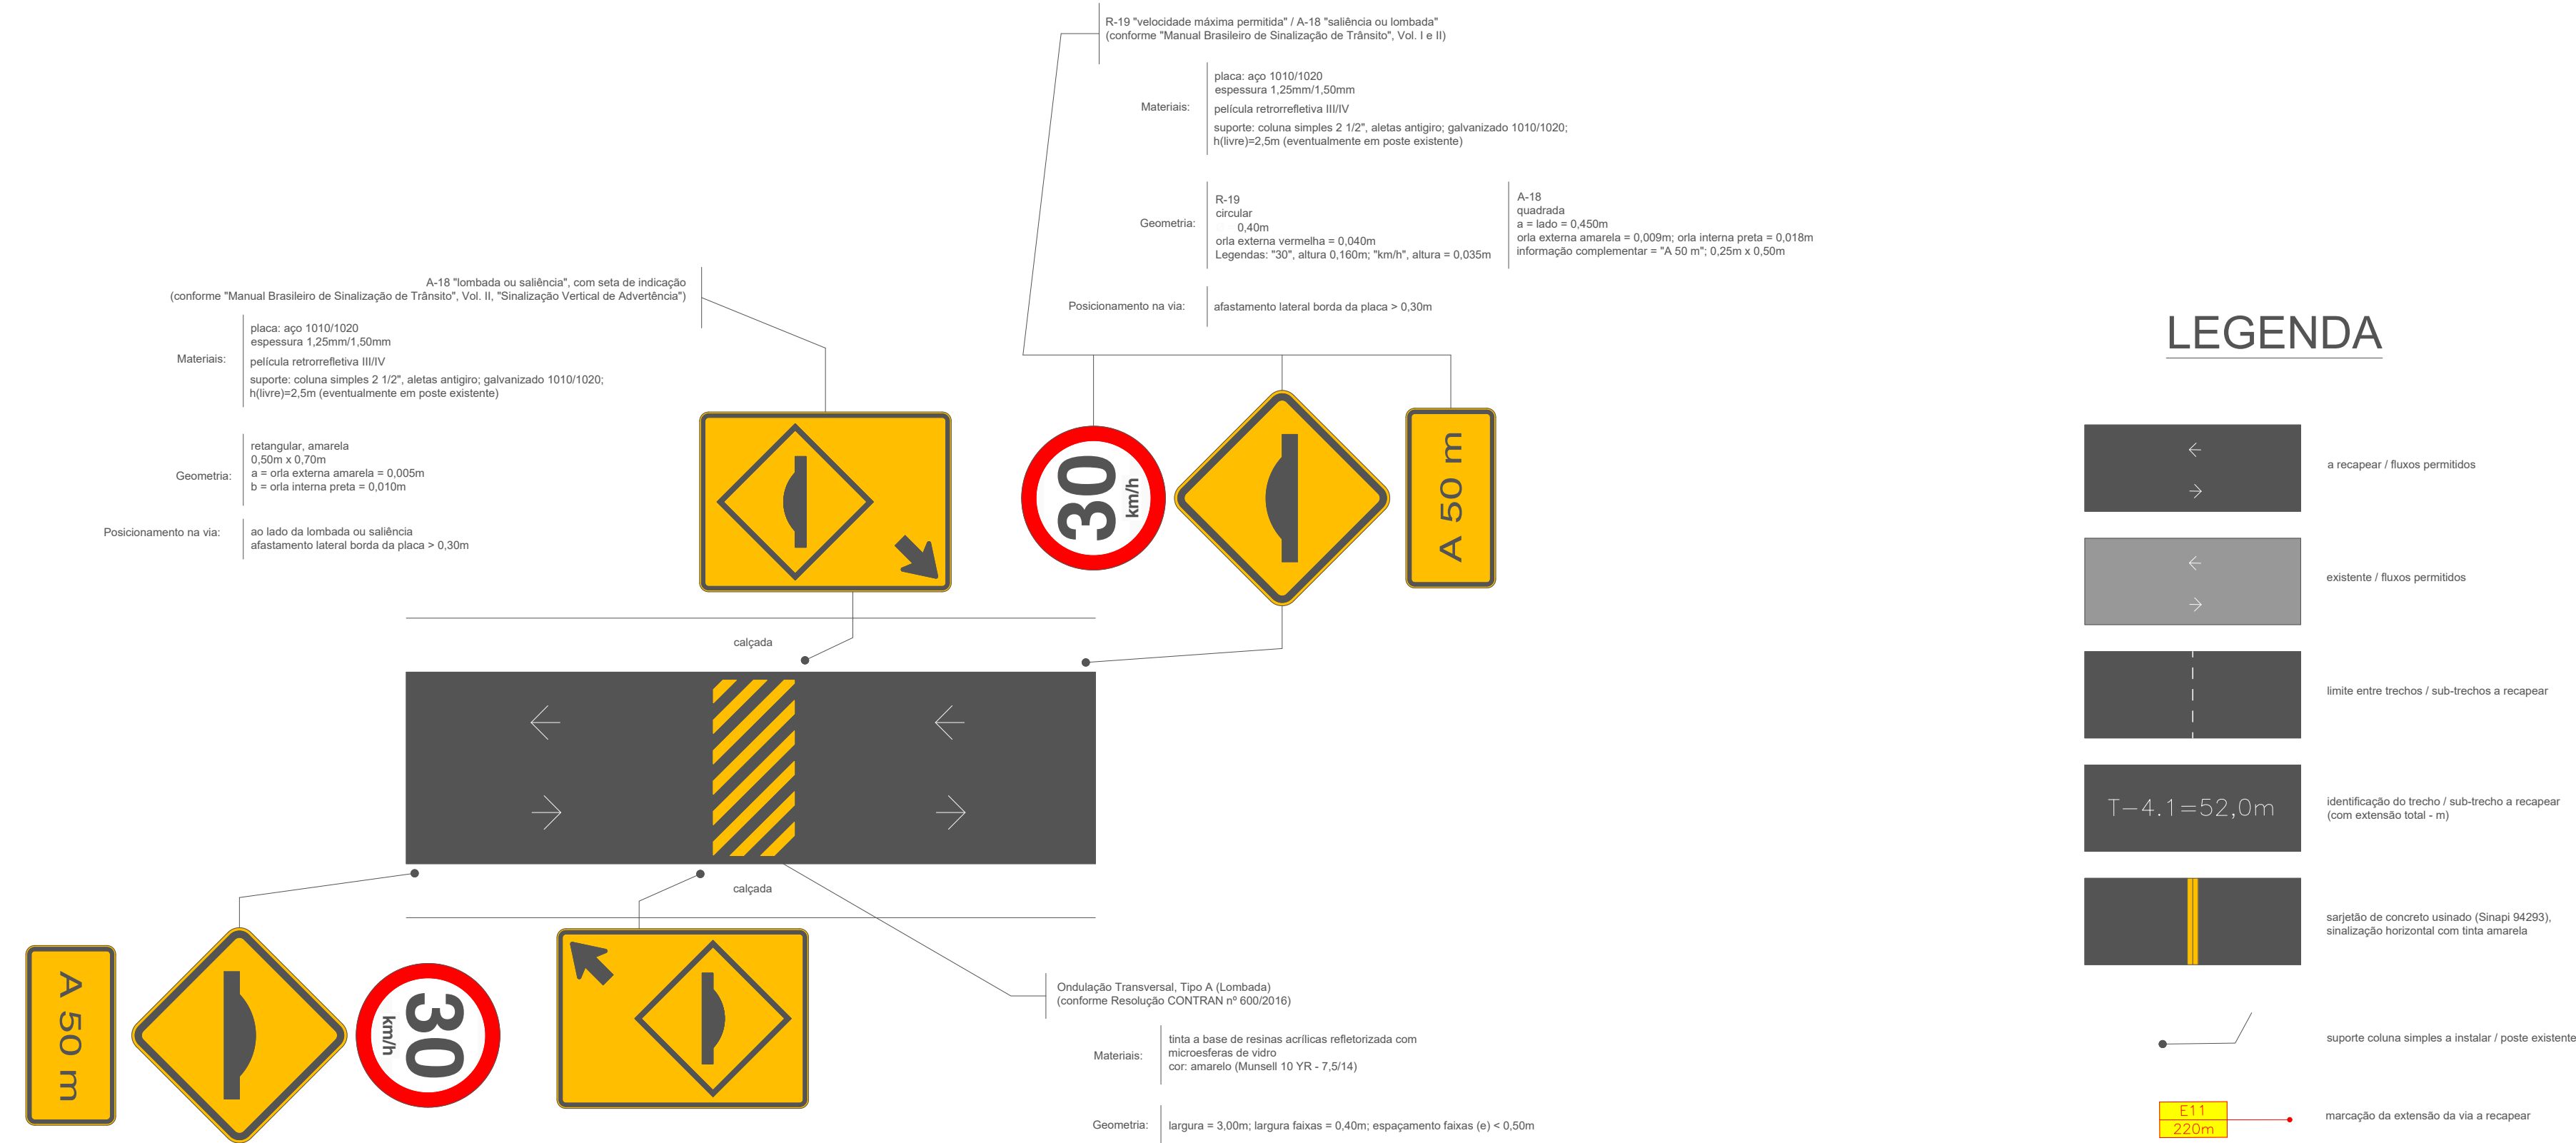

Detalhe Típico: Ondulação Transversal, Tipo A (Lomb)

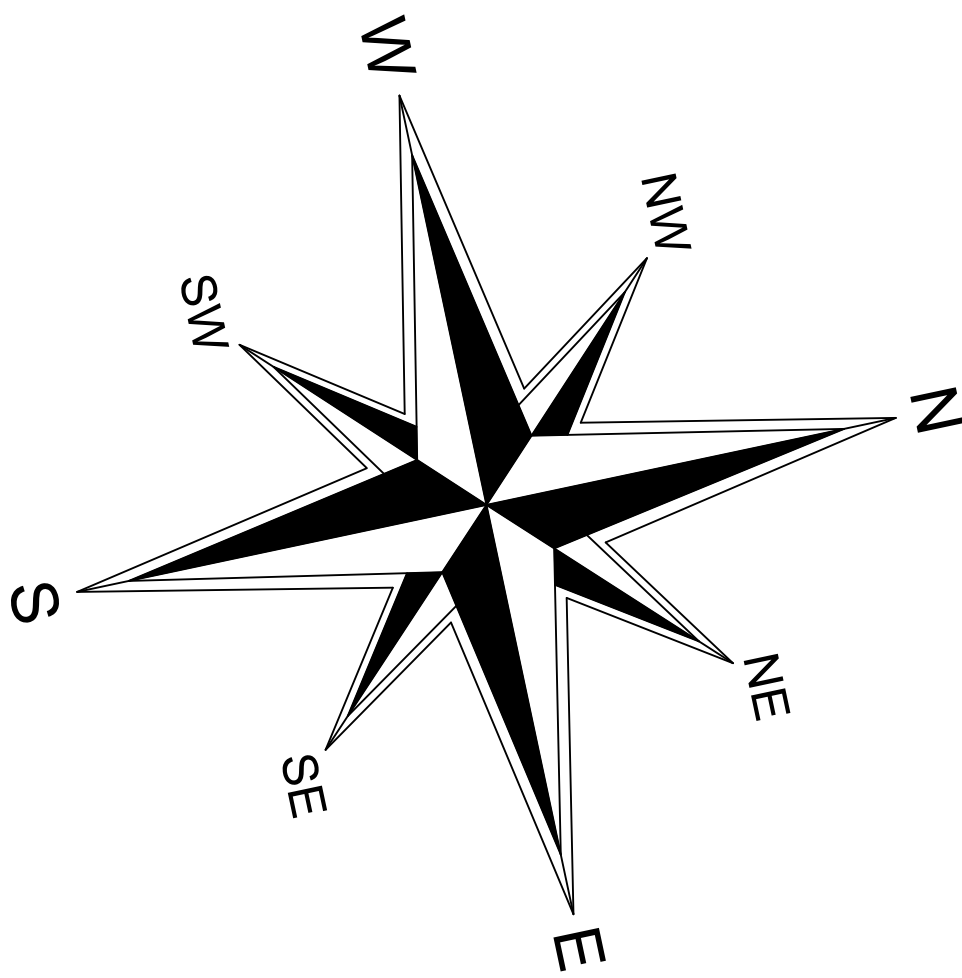

1: QUANTIDADES - ÁREAS DE RECAPEAMENTO POR TRECHO				
Trecho	Rua	Estreito (m)	Comprimento Médio (m)	Área (m²)
Bairro:	JARDIM VARAM			
T-1	Antonio Ramponi			1.751,4m²
		T-1.1	13,7m	164,4m²
		T-1.2	14,0m	139,2m²
		T-1.3	33,0m	305,2m²
		T-1.4	10,0m	412,3m²
		T-1.5	10,0m	288,3m²
T-2	Pamela Adonis Cipoli	416,0m	8,4m	3.494,4m²
T-3	João Pereira Munhoz	143,0m	9,2m	1.315,6m²
			Subtotal (1)	6.561,4m²

2- QUANTIDADES - ÁREAS DE PINTURA DE SINALIZAÇÃO POR ÁREA				
Trecho	Rua	Quantidade (m ² /m)	Largura/Área (m/m ²)	Área (m ²)
Bairro: T-1	JARDIM VARAM			67,3m ²
			Subtotal (2)	141,6m ²

3: QUANTIDADES - PLACAS DE SINALIZAÇÃO/SUPOSTOS POR TRECHO				
Trecho	Rua	Quantidade (un)	Area/Comp (m ² /m)	Area/Comp (m ² /m)
T-1	JARDIM VARAM			
a)	placas de sinalização			
			Subtotal (3)	
a)	placas de sinalização			3,65m ²
b)	suportes placas simples			20,0 m

NOTAS:

- 1 - na sinalização viária horizontal, indicam-se apenas os sinais a executar ou a reforçar;
- 2 - na sinalização viária vertical, todos os placas e os suportes, quando existentes, têm esta condição assinalada junto à sua indicação no diagrama de sinalização;
- 3 - as placas e os suportes referidos no item anterior não são computados nas tabelas de quantidades;
- 6 - VER QUANTIDADES TOTAIS NA FLG. 8303.