

Detalhe: Trechos a repapar
Esc: 1:500


QUANTIDADES: ÁREAS DE RECAPEAMENTO POR TRECHO

Trecho	Rua	Extensão (m)	Largura Média (m)	Área (m²)
Bairro: CENTRO				
T-4	Rua dos Motas	70,0	9,2	644,0
T-5	Rua Pinheiro Chagas	75,1	10,3	773,9
		76,2	11,3	861,3
				Subtotal II
				1.735,0
Bairro: CENTRO / VILA NORMA				
T-6	Rua Capitão Carlos Teixeira	74,1	9,0	666,9
				Subtotal III
				3.544,1
				TOTAL (II + III)
				5.279,1

QUANTIDADES: ÁREA DE PINTURA DE SINALIZAÇÃO POR TRECHO

Trecho	Rua	Ext. / Quant. (m/m)	Larg. / Área (cm/m²)	Área (m²)
Bairro: CENTRO				
T-4	Rua dos Motas			2,9
		LRE	4,5 / 0,4	1,8
		legenda "PARE"	1x / 1,1	1,1
T-5	Rua Pinheiro Chagas			10,9
		LRE	10,0 / 0,4	4,0
		legenda "PARE"	3x / 1,1	3,3
				Subtotal II
				13,8
Bairro: CENTRO / VILA NORMA				
T-6	Rua Capitão Carlos Teixeira			19,7
		LRE	10,0 / 0,4	6,4
		legenda "PARE"	3x / 1,1	3,3
		LCA	22,5 / 0,25	5,6
		ZPA	10,9 / 0,4	4,4
T-7	Rua Haddock Lobo			13,8
		LRE	6,5 / 0,4	2,6
		FTP	1x / 11,2	11,2
				Subtotal III
				33,5
				TOTAL (II + III)
				47,3

NOTAS:
1 - LRE = largura de sinalização - LCA = largura de faixa de pedestres;
2 - ZPA = Zona de Proteção de Área de Pedestres - largura = 1,00m;
3 - FTP = Faixa Transversal de Proteção - largura = 1,00m;
4 - no sinalização viária vertical, todos os sinais de "PARE" devem ser instalados.

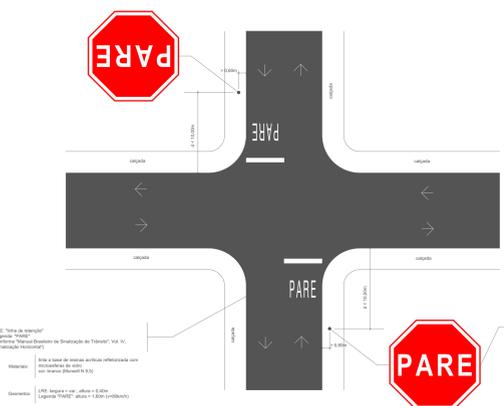

Detalhe Típico: Sinalização vertical tipo R-11 / Sinalização Horizontal LRE de "PARE"
Esc: 1:200




Detalhe Típico: Oscilação Transversal - Tipo A (Lombada)
Esc: 1:200



Detalhe Típico: LRE + FTP
Esc: 1:200



Detalhe: Trechos a repapar
Esc: 1:500

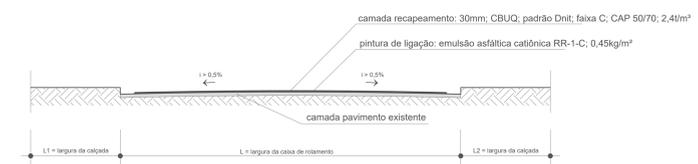

Detalhe - Secção Transversal Típica: Recapeamento de Vias Urbanas Locais - Tráfego Leve
Esc: 1:50

Município de Espírito Santo do Pinhal
Centro Administrativo "Marília de Oliveira Gomes Pereira"
Av. Washington Luis, 50 - Tel: (19) 3431 9099 - www.pinhal.sp.gov.br

Objeto: Infraestrutura Urbana
Recapeamento Asfáltico, Sinalização Viária Horizontal e Vertical

Localidade: Diversas ruas - Jardim Varam, Centro, Vila Norma

Áreas: ver Tabelas | **Escala:** 1:50 / 1:200 / 1:500 | **Maio/2021** | **Folha 03 / 03**

Projeto: Legal / Projeto: Trecho:

CRISTINA DO CARMO BRANCO BUENO DOMINGUES
Arquiteta

DILSON ANTONIO LEME DA COSTA
Engenheiro Civil - CRP 100.734/04
Responsável Técnico - Registro Profissional

VANDERLEI BARBOZA
Engenheiro Civil - CRP 100.734/04
Responsável Técnico - Registro Profissional

APROVADA
Processo nº 3.082, de 04/03/21
Espírito Santo do Pinhal, 01/05/21
Arquiteto Paulo José Costa
CRA nº 020883 - SP/SP