


AV. RAFAEL GUALDA GARCIA  
ESC: 1/500

**NOTAS:**  
1- COTAS E MEDIDAS EM METROS, EXCETO INDICAÇÃO CONTRÁRIA.

- LEGENDAS**
- CURSOS D'ÁGUA
  - CURVAS DE NÍVEL
  - SISTEMA VIÁRIO
  - BOCA DE LOBO EXISTENTE
  - REDE DE DRENAGEM EXISTENTE
  - SARJETÃO EXISTENTE
  - CAIXA EXISTENTE
  - POÇO DE VISITA PROJETADO
  - BOCA DE LOBO PROJETADO
  - REDE DE DRENAGEM PROJETADA
  - MURO DE ALA DISSIPADOR DE ENERGIA

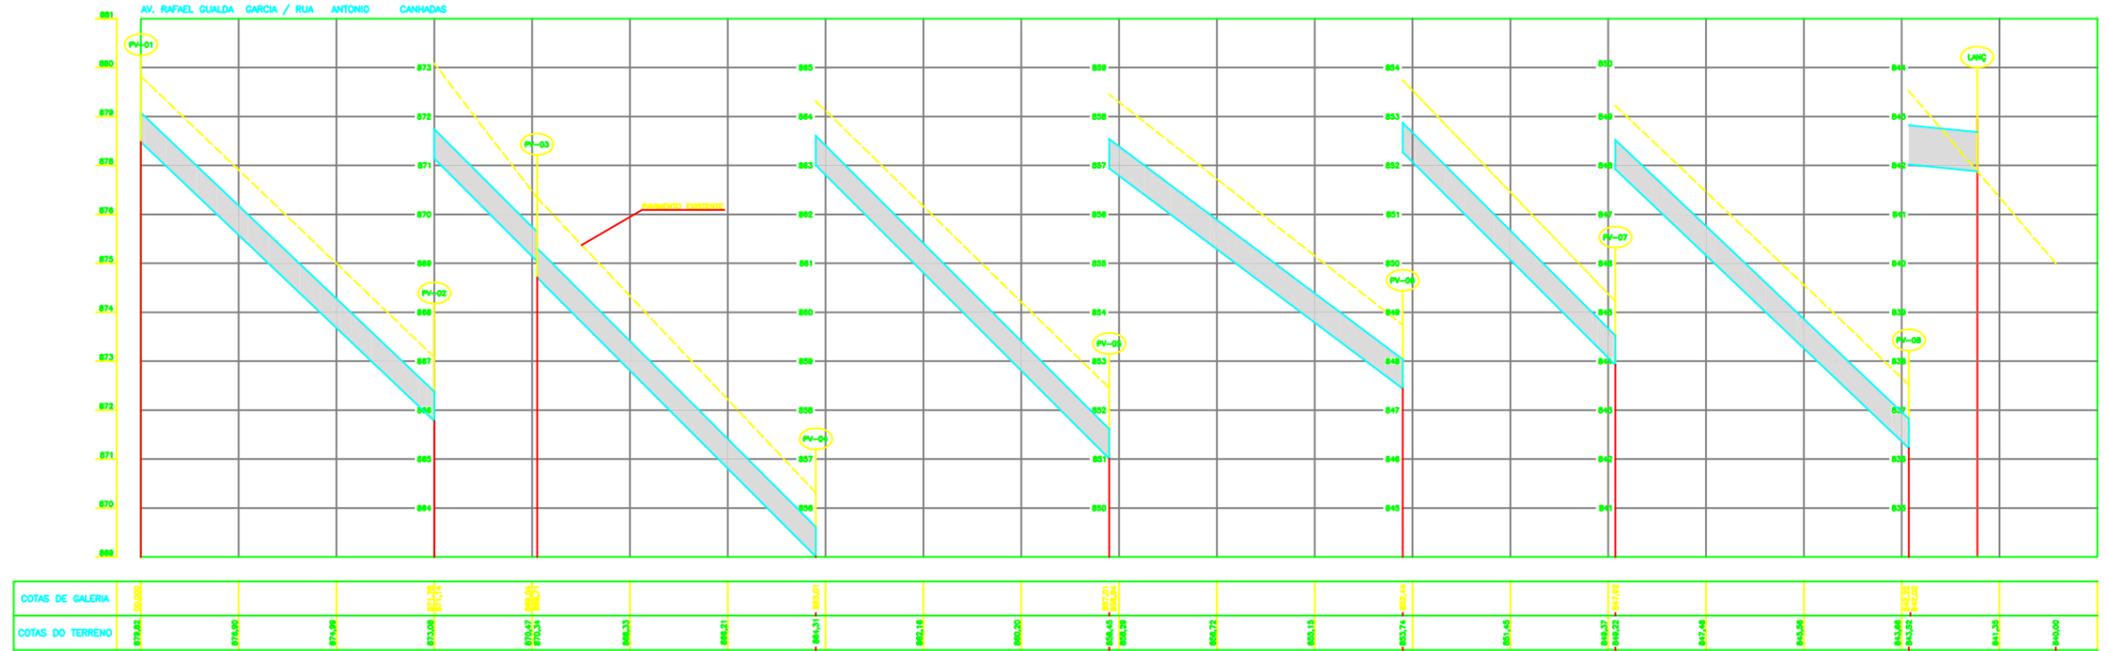

**NOTAS**  
01. PARA A EXECUÇÃO, AS MEDIDAS DEVEM SER CONFERIDAS NO LOCAL.

REV.	EMISSÃO INICIAL	DESCRIÇÃO	DATA	POR	APROV.
00			08/05/2022	ELTON	

ESTE DOCUMENTO É DE PROPRIEDADE DA PREFEITURA MUNICIPAL E NÃO PODE SER REPRODUZIDO OU USADO PARA QUALQUER FINALIDADE DIFERENTE DAQUELA PARA A QUAL ESTÁ SENDO FORNECIDO.

CRISTINA DO CARMO BRANDÃO BUENO DOMINGUES  
Professora do Município de Espírito Santo do Pinhal

ODILON ANTONIO LEME DA COSTA  

ESTABELECIDOR: PREFEITURA MUNICIPAL DE ESPÍRITO SANTO DO PINHAL

APRESENTADOR: **Intervenções nas Redes de Microdrenagem**

INDICADO: Av. Rafael Gualda Garcia - Espírito Santo do Pinhal/SP


DATA: 08/05/2022	PROJETO: ARO_ESP_GALERIAS_R02	REV: 00	REV: 00