

TRECHO 1-10

TRECHO	ENDEREÇO	COMPRIMENTO (m)	LARGURA (m)	ÁREA (m²)
1	Rua Luiz Ciriaco Ribeiro	259,00	8,85	2292,15
2	Rua Dr. Carolino Campos Sak	67,10	8,85	593,84
3	Rua Luiz Porreca	52,00	6,20	322,40
4	Rua Antonio Peigo Sobrinho	190,00	6,80	1292,00
5	Avenida Bergamasco	206,00	6,80	1400,80
6	Rua Nagibe Jabur	160,00	8,00	1280,00
7	Rua Alfredo Vila	242,00	9,00	2178,00
8	Rua Antonio Marinelli	208,00	7,90	1643,20
9	Rua Americo Vergueiro	275,00	8,00	2200,00
10	Rua Victorio Mangili	134,00	8,00	1072,00

TRECHO 11-20


TRECHO	ENDEREÇO	COMPRIMENTO (m)	LARGURA (m)	ÁREA (m²)
11	Rua Randofo A. Ribeiro	162,00	8,00	1296,00
12	Rua Antonio Canhadas	152,00	7,50	1140,00
13	Rua Amadeu Bizacchi	103,00	6,50	669,50
14	Rua José Antônio Coimbra	282,00	8,00	2256,00
15	Rua Pedro Martini	152,00	9,50	1444,00
16	Rua Melcíades Cintra Bueno	149,00	9,80	1460,20
17	Rua José Maria Whataker	194,00	7,20	1396,80
18	Praça Joaquim Inácio Sertório	88,00	6,50	572,00
19	Rua Xavier Ribeiro	146,00	6,70	978,20
20	Rua Felice Antonio Iagalo	182,00	8,50	1547,00

TRECHO 21-30



TRECHO	ENDEREÇO	COMPRIMENTO (m)	LARGURA (m)	ÁREA (m²)
21	Rua Benedito Gomes dos Sar	245,00	8,00	1960,00
22	João Batista Ruoco	180,00	8,30	1494,00
23	Rua Mario Delbin	200,00	8,30	1660,00
24	Rua Paulino de Filippi	120,00	8,85	1062,00
25	Rua Jorge Yunes	56,00	6,20	347,20
26	Rua Victorio Passarelli	183,00	8,40	1537,20
27	Rua Mario Barim	94,00	9,80	827,20
28	Rua Marçilio José Teixeira	411,00	7,70	3164,70
29	Stefano Martini	113,00	5,30	598,90
30	Rua Iolanda Porreca	233,00	7,20	1677,60

TRECHO 31-40

TRECHO	ENDEREÇO	COMPRIMENTO (m)	LARGURA (m)	ÁREA (m²)
31	Rua Panteleão Beluore	310,00	8,20	2542,00
32	Rua dos Motas	72,00	8,50	612,00
33	Dr. Jobo Mendes	140,00	8,00	1120,00
34	Rua Rachid Elias Sobrinho	406,00	7,60	3085,60
35	Avenida Romualdo de Souza	105,00	5,50	577,50
36	Januário Nicolini Neto	378,00	9,30	3515,40
37	Rua Rui Barbosa	125,00	8,60	1075,00
38	Rua Gonçalves Ledo	219,00	7,60	1664,40
39	Rua Amadeu Machado	466,00	7,00	3262,00
40	Rua Francisco Vergueiro Porto e Caetano Jannin	665,00	8,10	5386,50

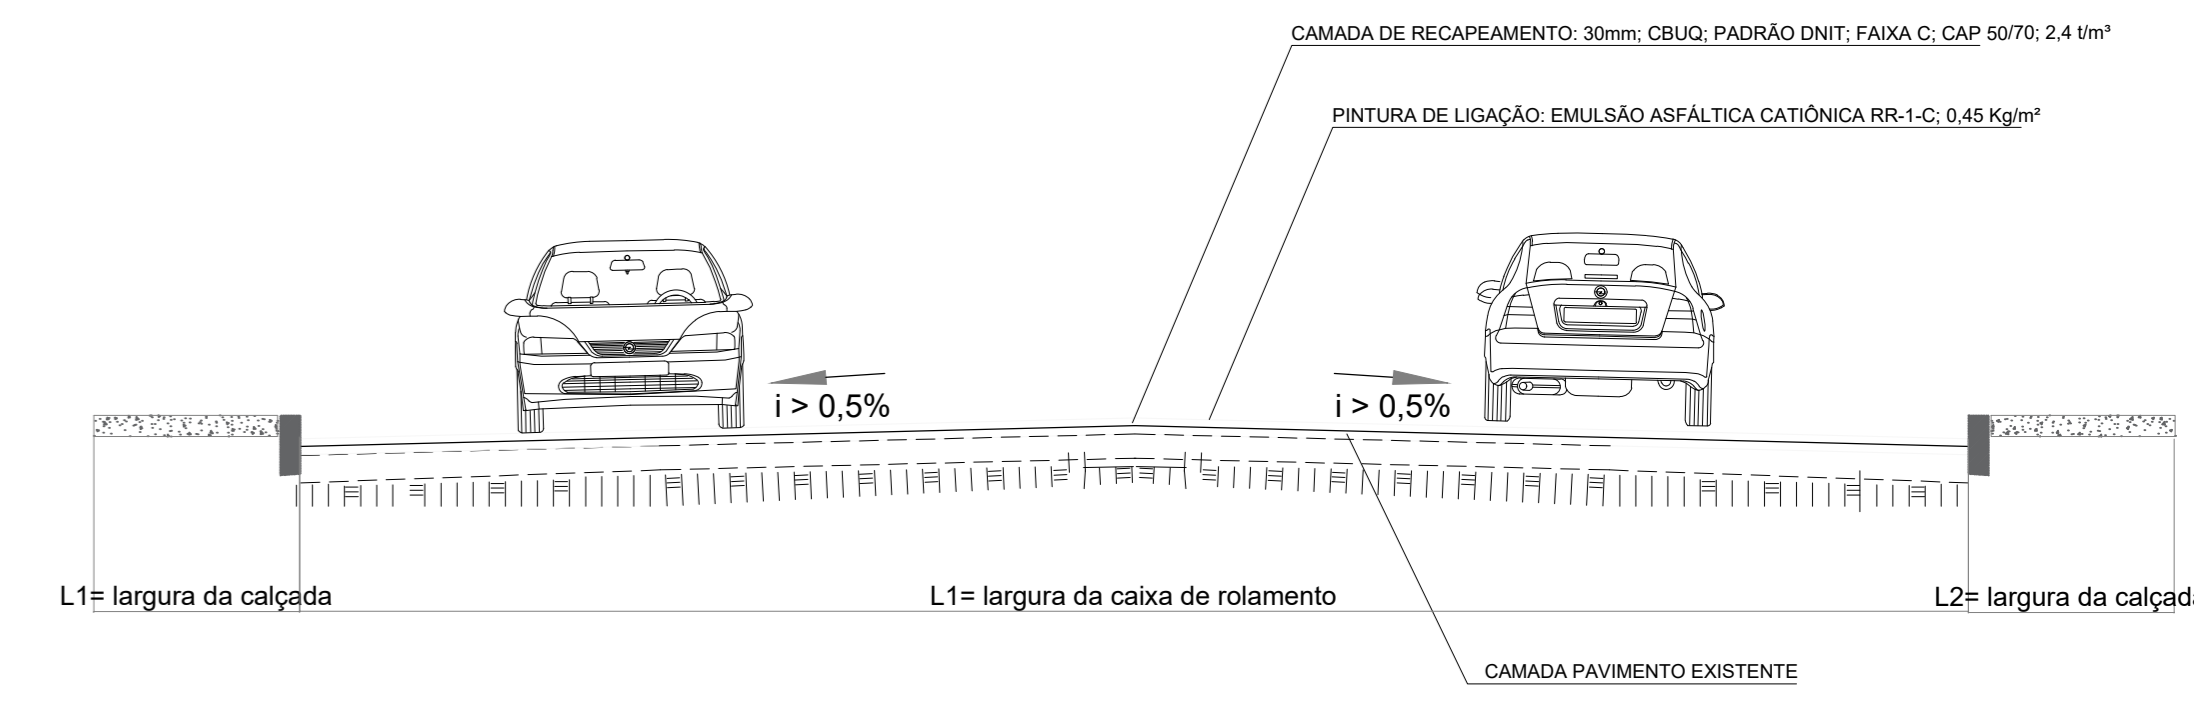

SEÇÃO TRANSVERSAL TIPO
 Recapeamento de Vias Urbanas Locais - Tráfego Leve
 SEM ESCALA

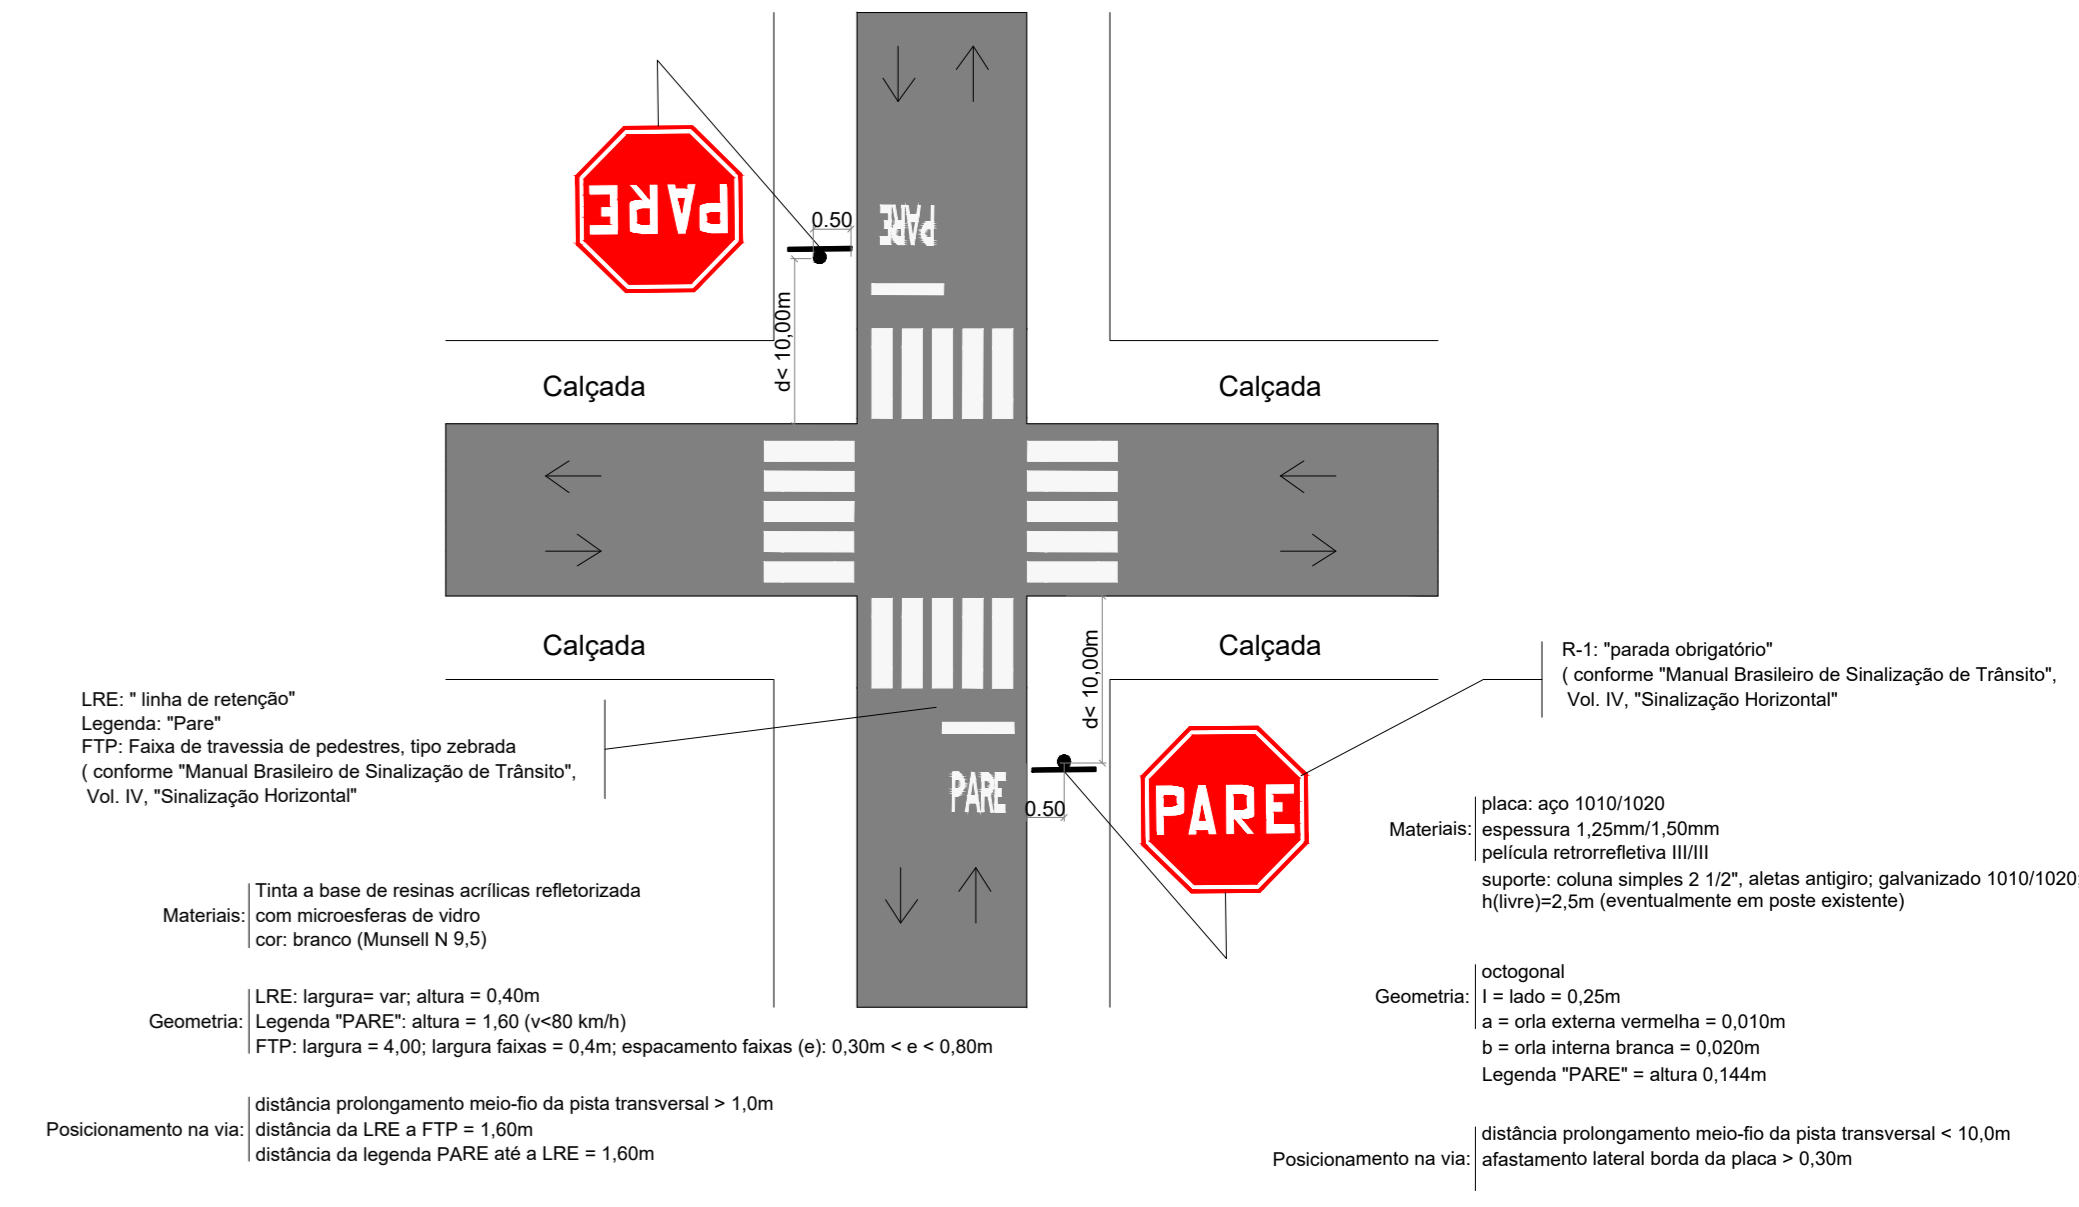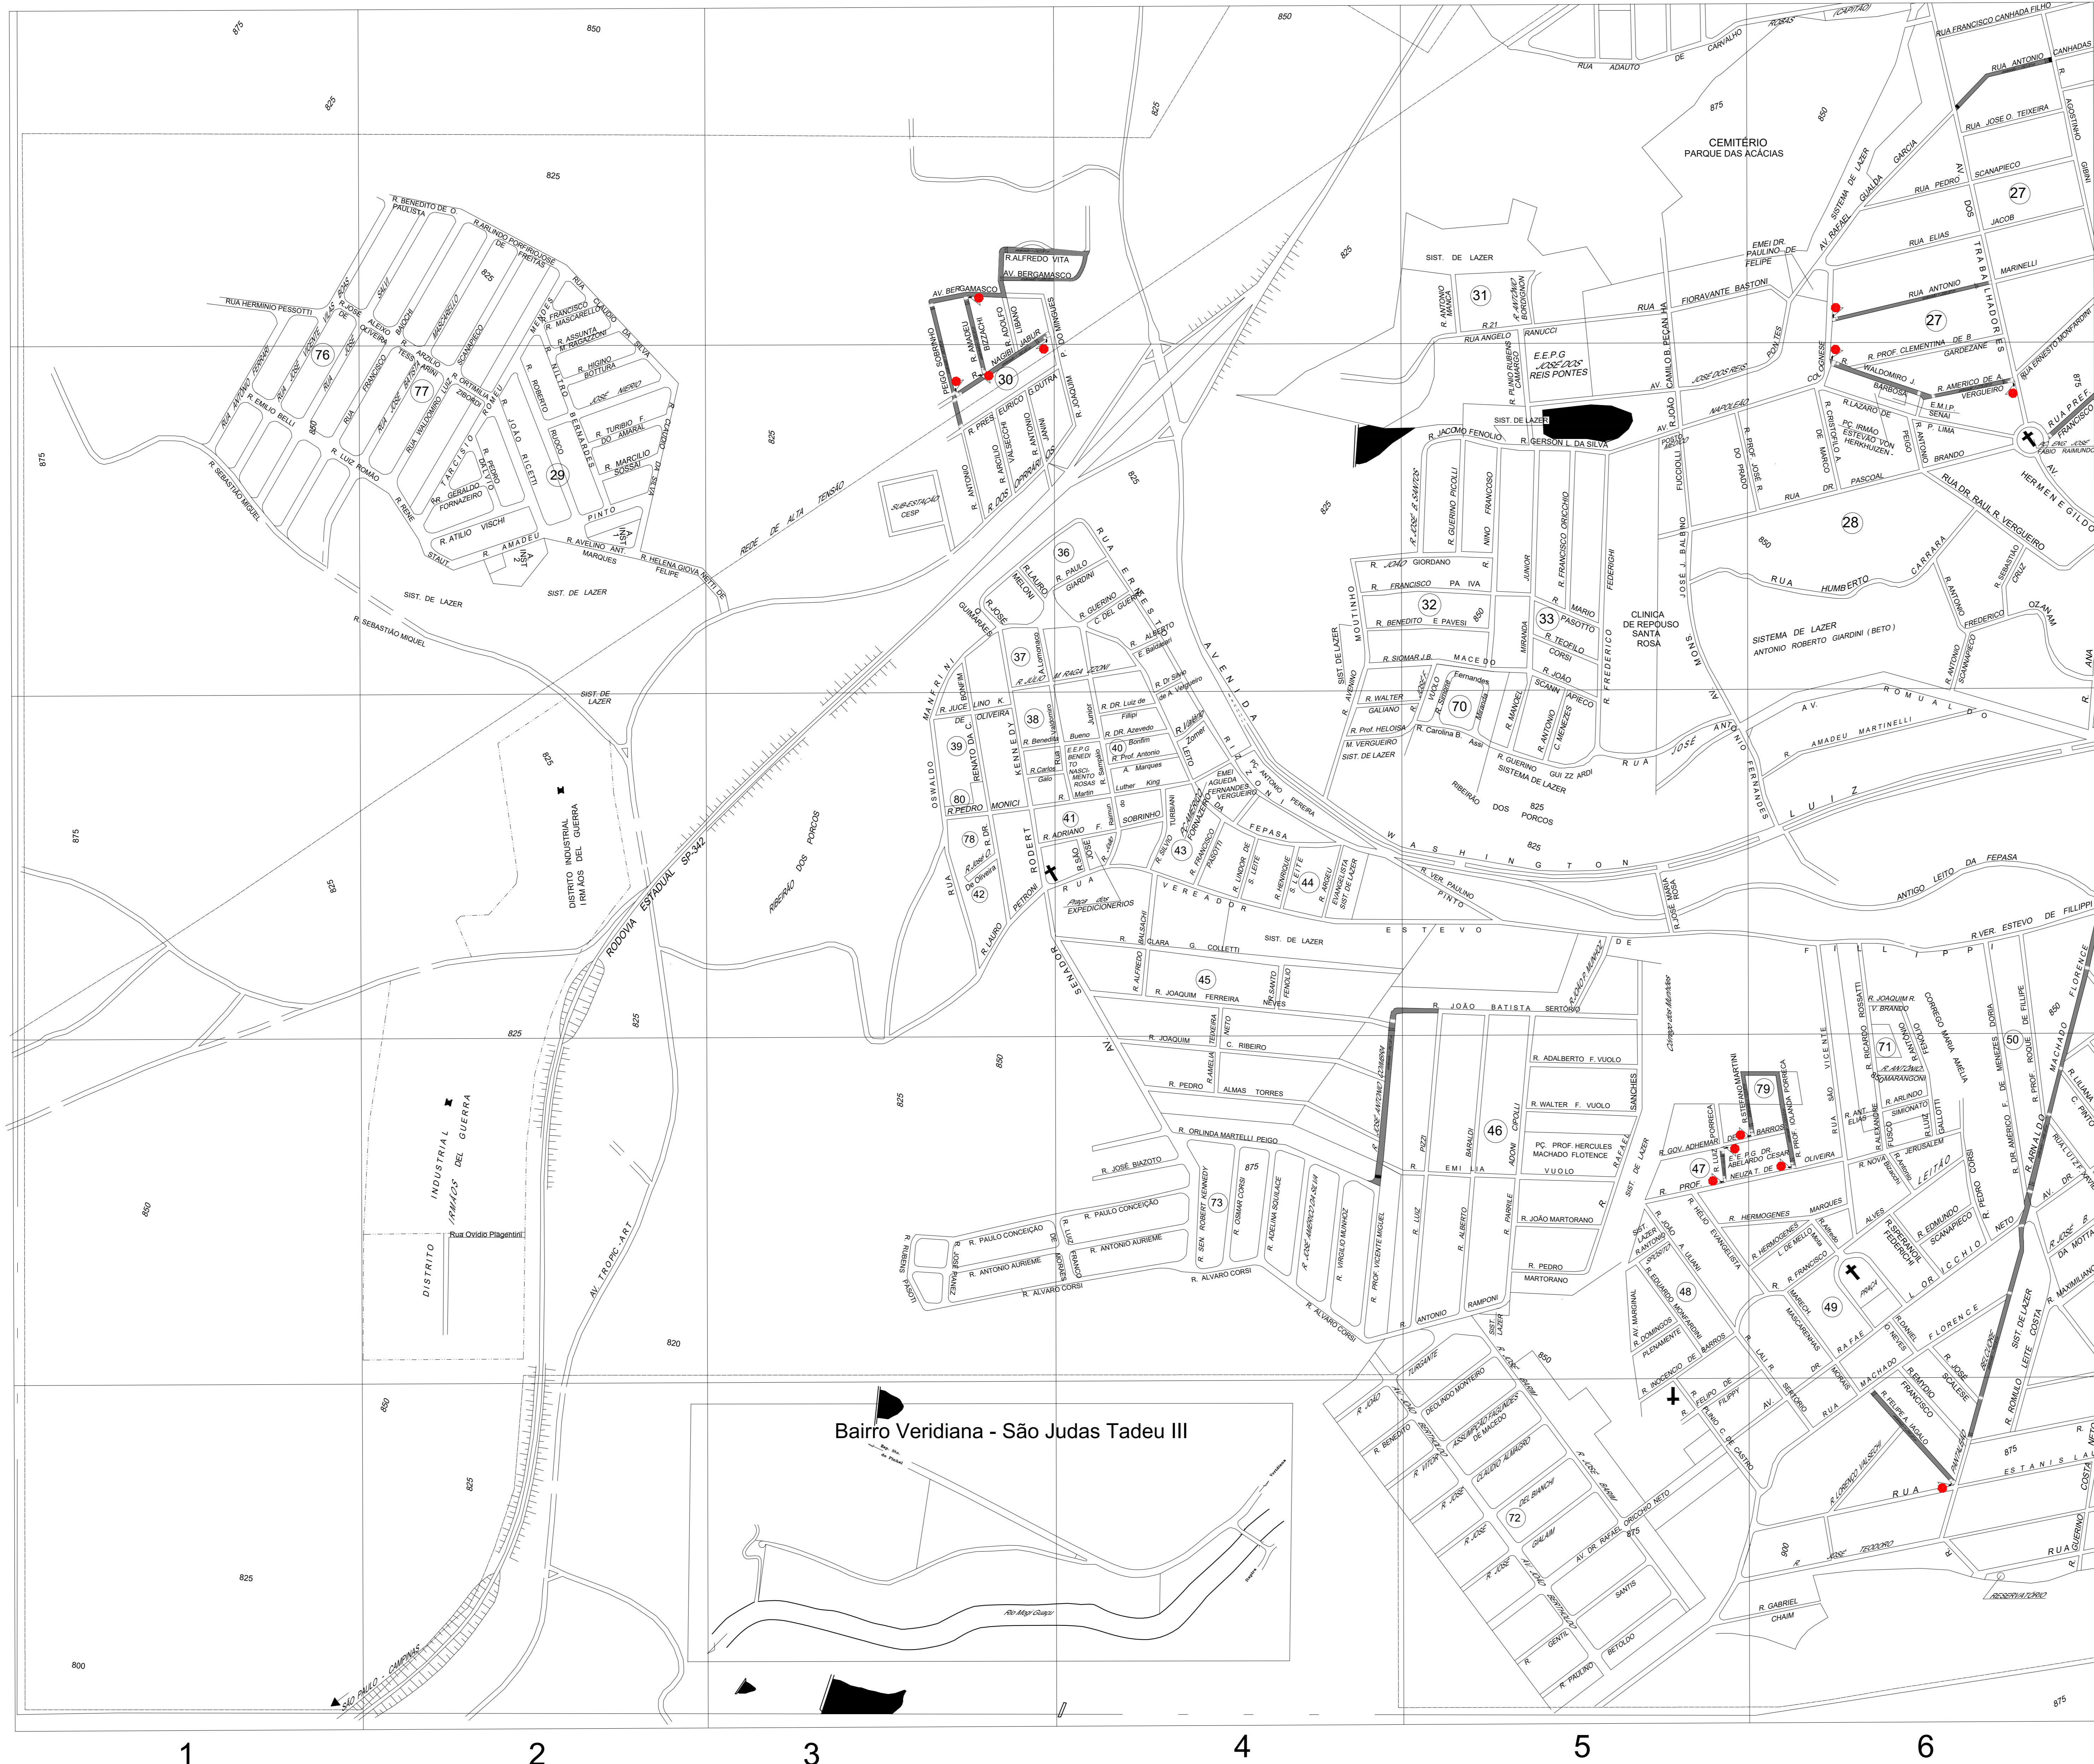

Município de Espirito Santo do Pinhal Folha 2/3

Objeto:
Infraestrutura Urbana
 Recapeamento Asfáltico, Sinalização Viária Horizontal e Vertical

Local: Diversos ruas
 Espirito Santo do Pinhal - SP.

Prefeita Municipal: Cristina do Carmo Brandão Bueno Domingues
 Responsável Legal

Eng. Responsável: Newton C. de Negreiro
 CREA 506062642

ART n.º 28027230220565895

Data: Maio /2.022