

TRECHO 1-10

TRECHO	ENDEREÇO	COMPRIMENTO (m)	LARGURA (m)	ÁREA (m²)
1	Rua Luiz Ciniaco Ribeiro	259,00	8,85	2292,15
2	Rua Dr. Carolino Campos Sal	67,10	8,85	593,84
3	Rua Luiz Porreca	52,00	6,20	322,40
4	Rua Antonio Peigo Sobrinho	190,00	6,80	1292,00
5	Avenida Bergamasco	206,00	6,80	1400,80
6	Rua Nayibe Jabur	150,00	8,00	1200,00
7	Rua Alfredo Vita	242,00	9,00	2178,00
8	Rua Antonio Marinelli	208,00	7,90	1643,20
9	Rua Americo Vergueiro	275,00	8,00	2200,00
10	Rua Victorio Mangili	134,00	8,00	1072,00

TRECHO 11-20


TRECHO	ENDEREÇO	COMPRIMENTO (m)	LARGURA (m)	ÁREA (m²)
11	Rua Raulofo A. Ribeiro	162,00	8,00	1296,00
12	Rua Antonio Canhadas	152,00	7,50	1140,00
13	Rua Amadeu Bizacchi	103,00	6,50	669,50
14	Rua José Antônio Coimbra	282,00	8,00	2256,00
15	Rua Pedro Martini	152,00	9,50	1444,00
16	Rua Melciades Cintra Bueno	149,00	9,80	1460,20
17	Rua José Maria Whataker	194,00	7,20	1396,80
18	Praça Joaquim Inácio Sertório	88,00	6,50	572,00
19	Rua Xavier Ribeiro	146,00	6,70	978,20
20	Rua Felice Antonio Iagato	182,00	8,50	1547,00

TRECHO 21-30


TRECHO	ENDEREÇO	COMPRIMENTO (m)	LARGURA (m)	ÁREA (m²)
21	Rua Benedito Gomes dos Sar	245,00	8,00	1960,00
22	João Batista Ruoco	180,00	8,30	1494,00
23	Rua Mario Delbin	200,00	8,30	1660,00
24	Rua Paulino de Filippi	120,00	8,85	1062,00
25	Rua Jorge Yunes	56,00	6,20	347,20
26	Rua Victorio Passarelli	183,00	8,40	1537,20
27	Rua Mario Barim	94,00	8,80	827,20
28	Rua Marcelo José Teixeira	411,00	7,70	3164,70
29	Stefano Martini	113,00	5,30	598,90
30	Rua Iolanda Porreca	233,00	7,20	1677,60

TRECHO 31-40


TRECHO	ENDEREÇO	COMPRIMENTO (m)	LARGURA (m)	ÁREA (m²)
31	Rua Pantaleão Belcuore	310,00	8,20	2542,00
32	Rua dos Motos	72,00	8,50	612,00
33	Dr. João Mendes	140,00	8,00	1120,00
34	Rua Rachid Elias Sobrinho	408,00	7,60	3085,60
35	Avenida Romualdo de Souza	105,00	5,50	577,50
36	Janaína Nicolada Neto	378,00	9,30	3515,40
37	Rua Rui Barbosa	125,00	8,60	1075,00
38	Rua Gonçalves Ledo	219,00	7,60	1664,40
39	Rua Arnaldo Machado Florence	466,00	7,00	3262,00
40	Rua Francisco Vargueiro (Porto e Caetano Janini)	665,00	8,10	5386,50

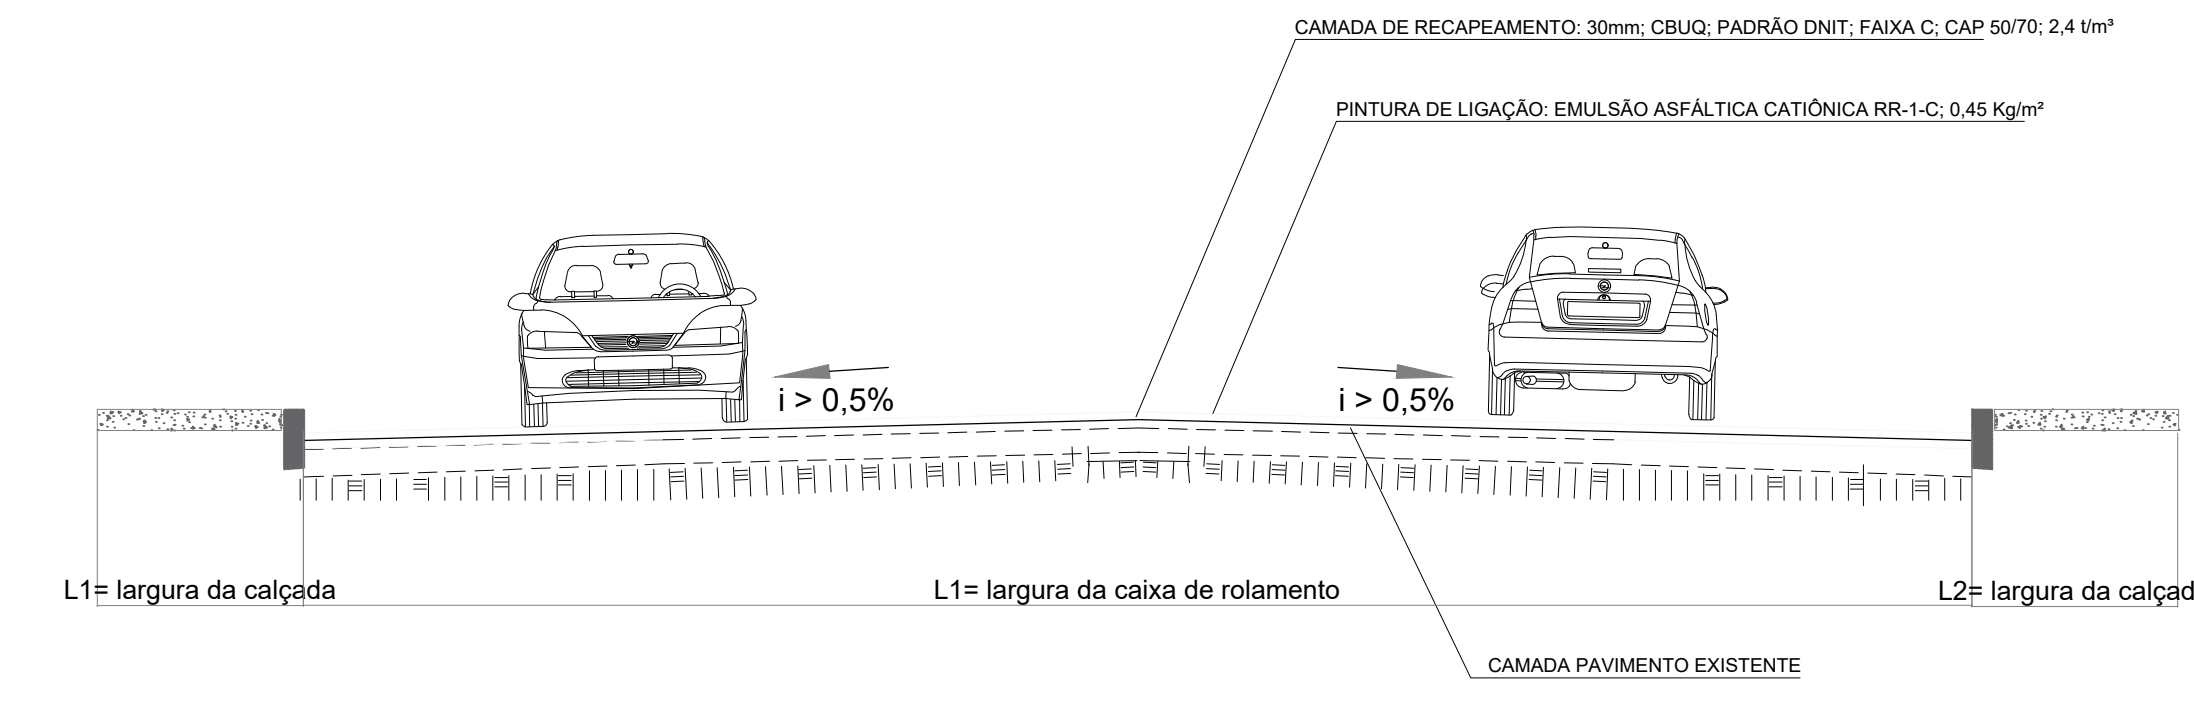

SEÇÃO TRANSVERSAL TIPO
Recapetimento de Vias Urbanas Locais - Tráfego Leve
SEM ESCALA

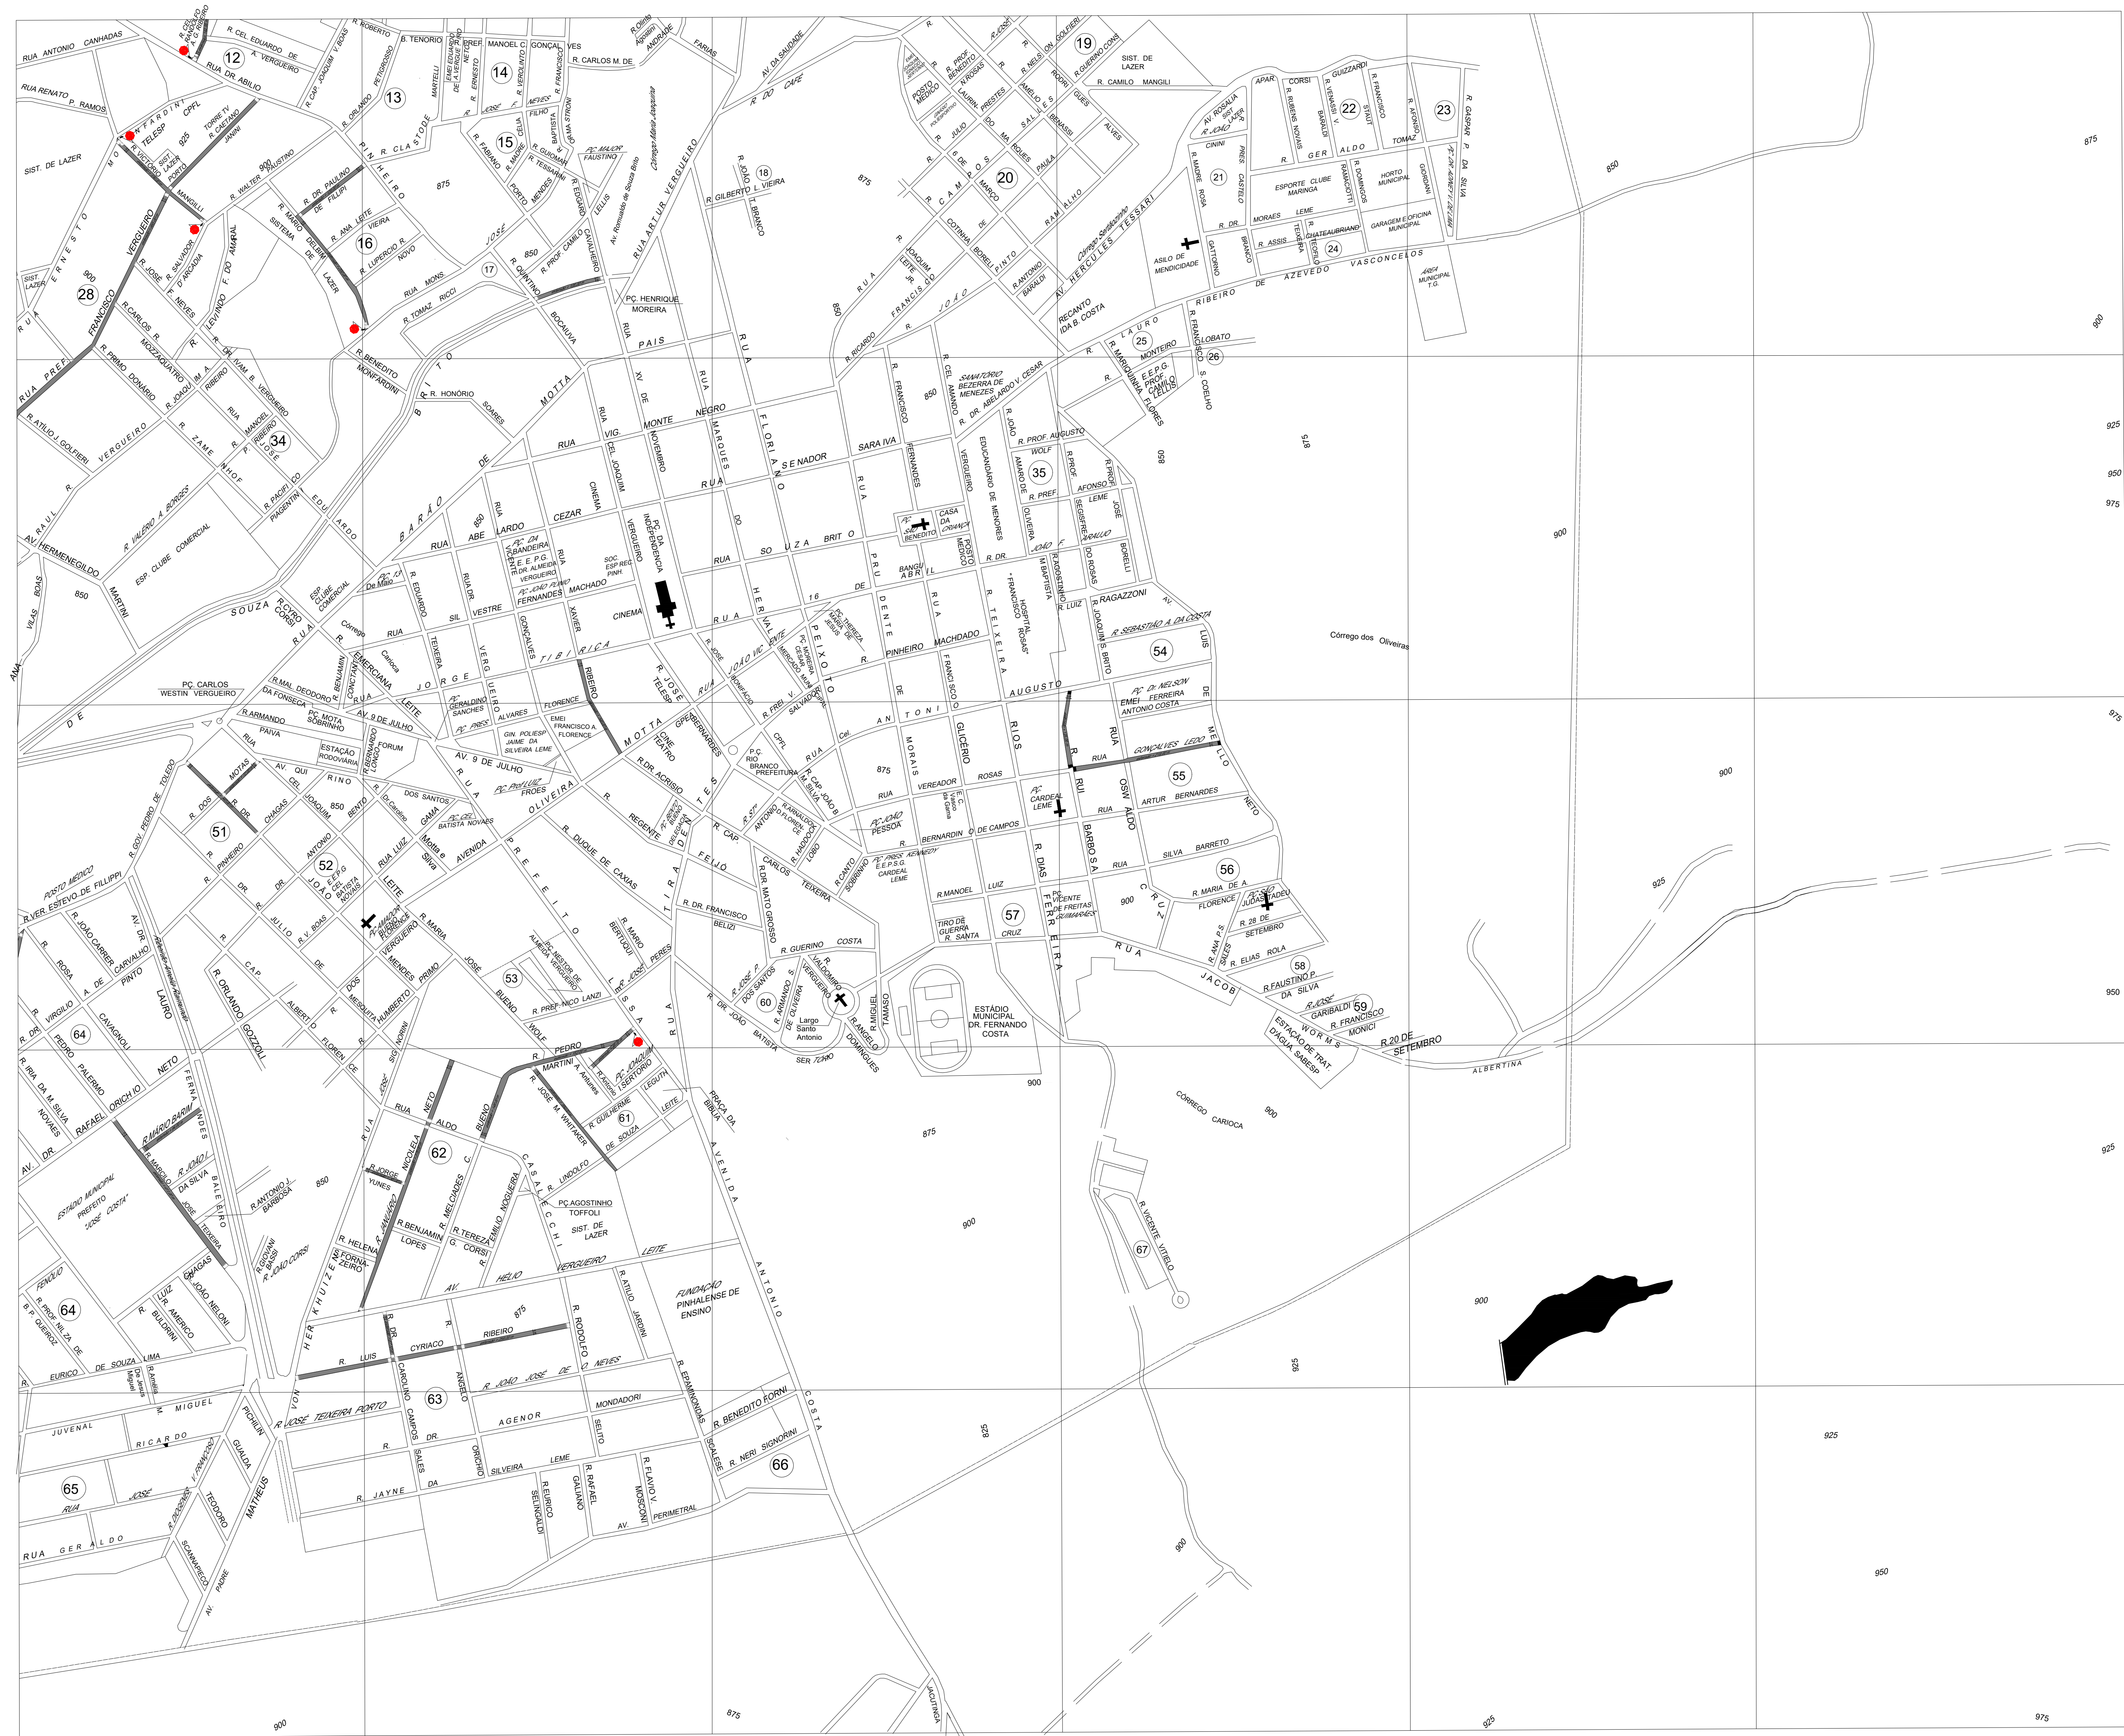

D
E
F
G
H

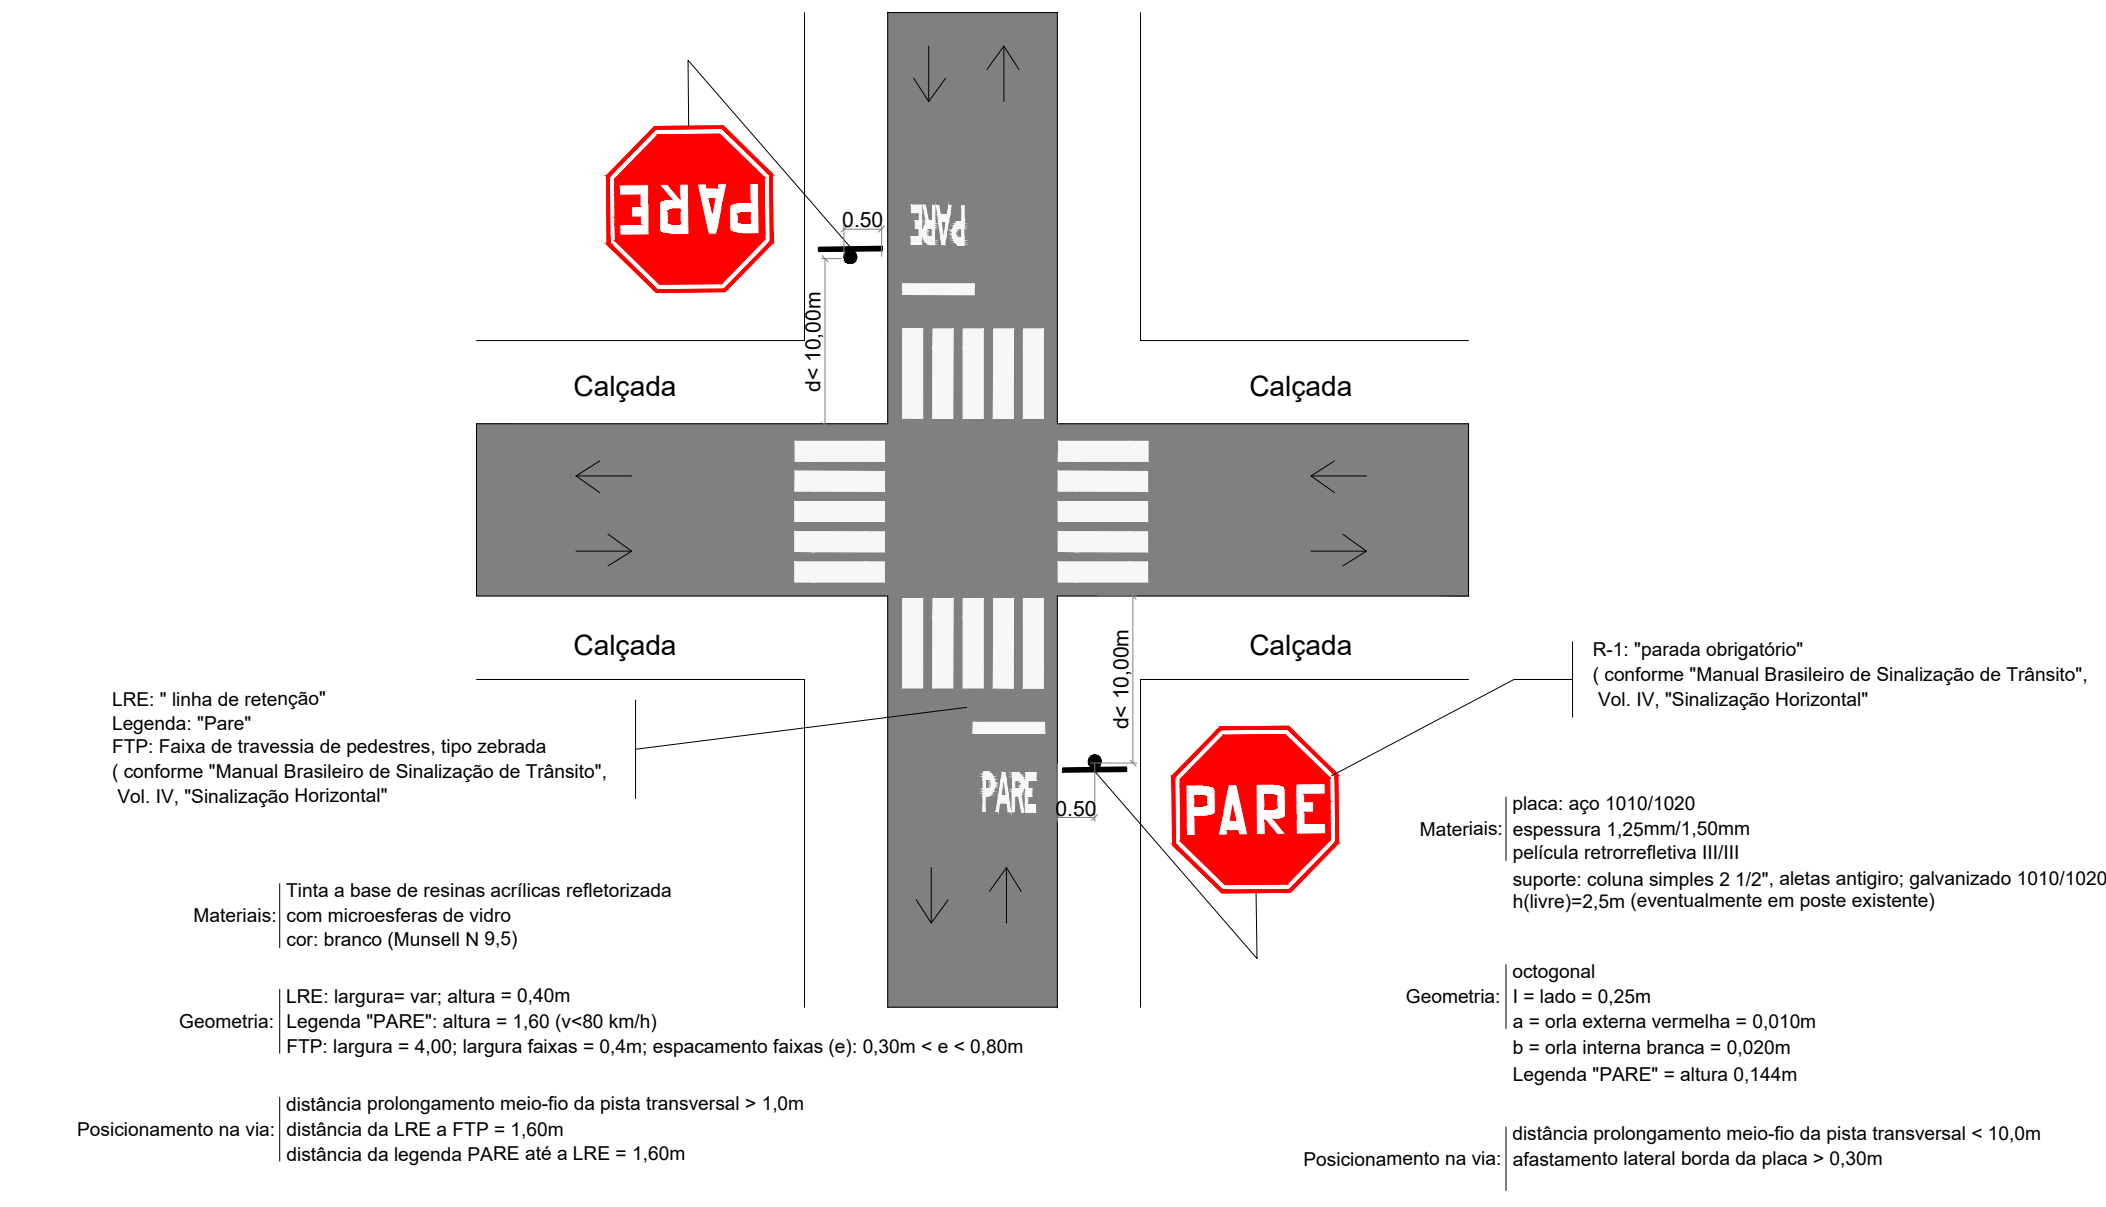

Município de Espírito Santo do Pinhal Folha 3/3

Objeto:
Infraestrutura Urbana
Recapetimento Asfáltico, Sinalização Viária Horizontal e Vertical

Local: Diversas ruas
Espírito Santo do Pinhal - SP.

Prefeita Municipal: Cristiana do Carmo Brandão Bueno Domingues
Responsável Legal

Eng. Responsável: Newton C. de Negreiros
CREA 5060662642

ART nº 28027230220565895

Data:
Maio /2.022