



ELEVAÇÃO  
ESC. 1:100

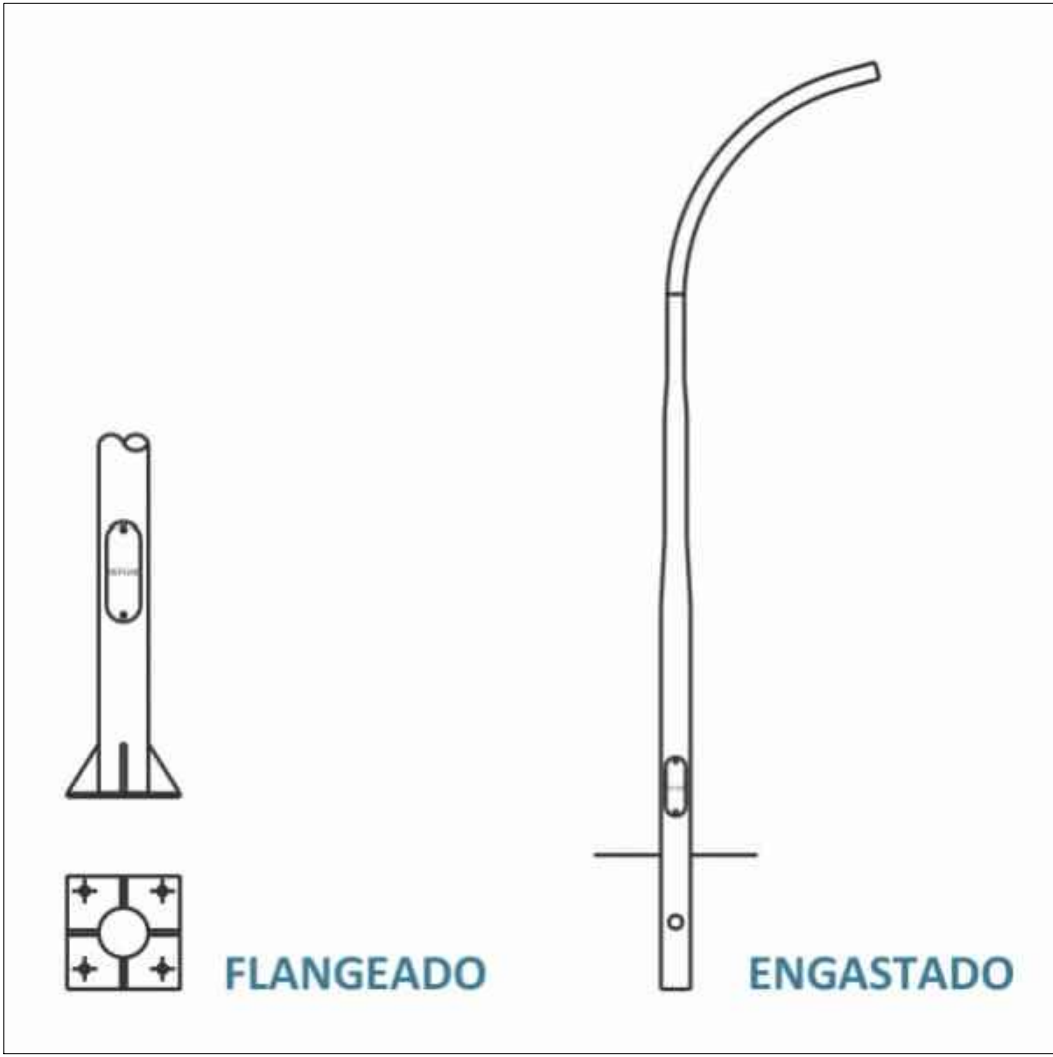

DETALHAMENTO POSTE

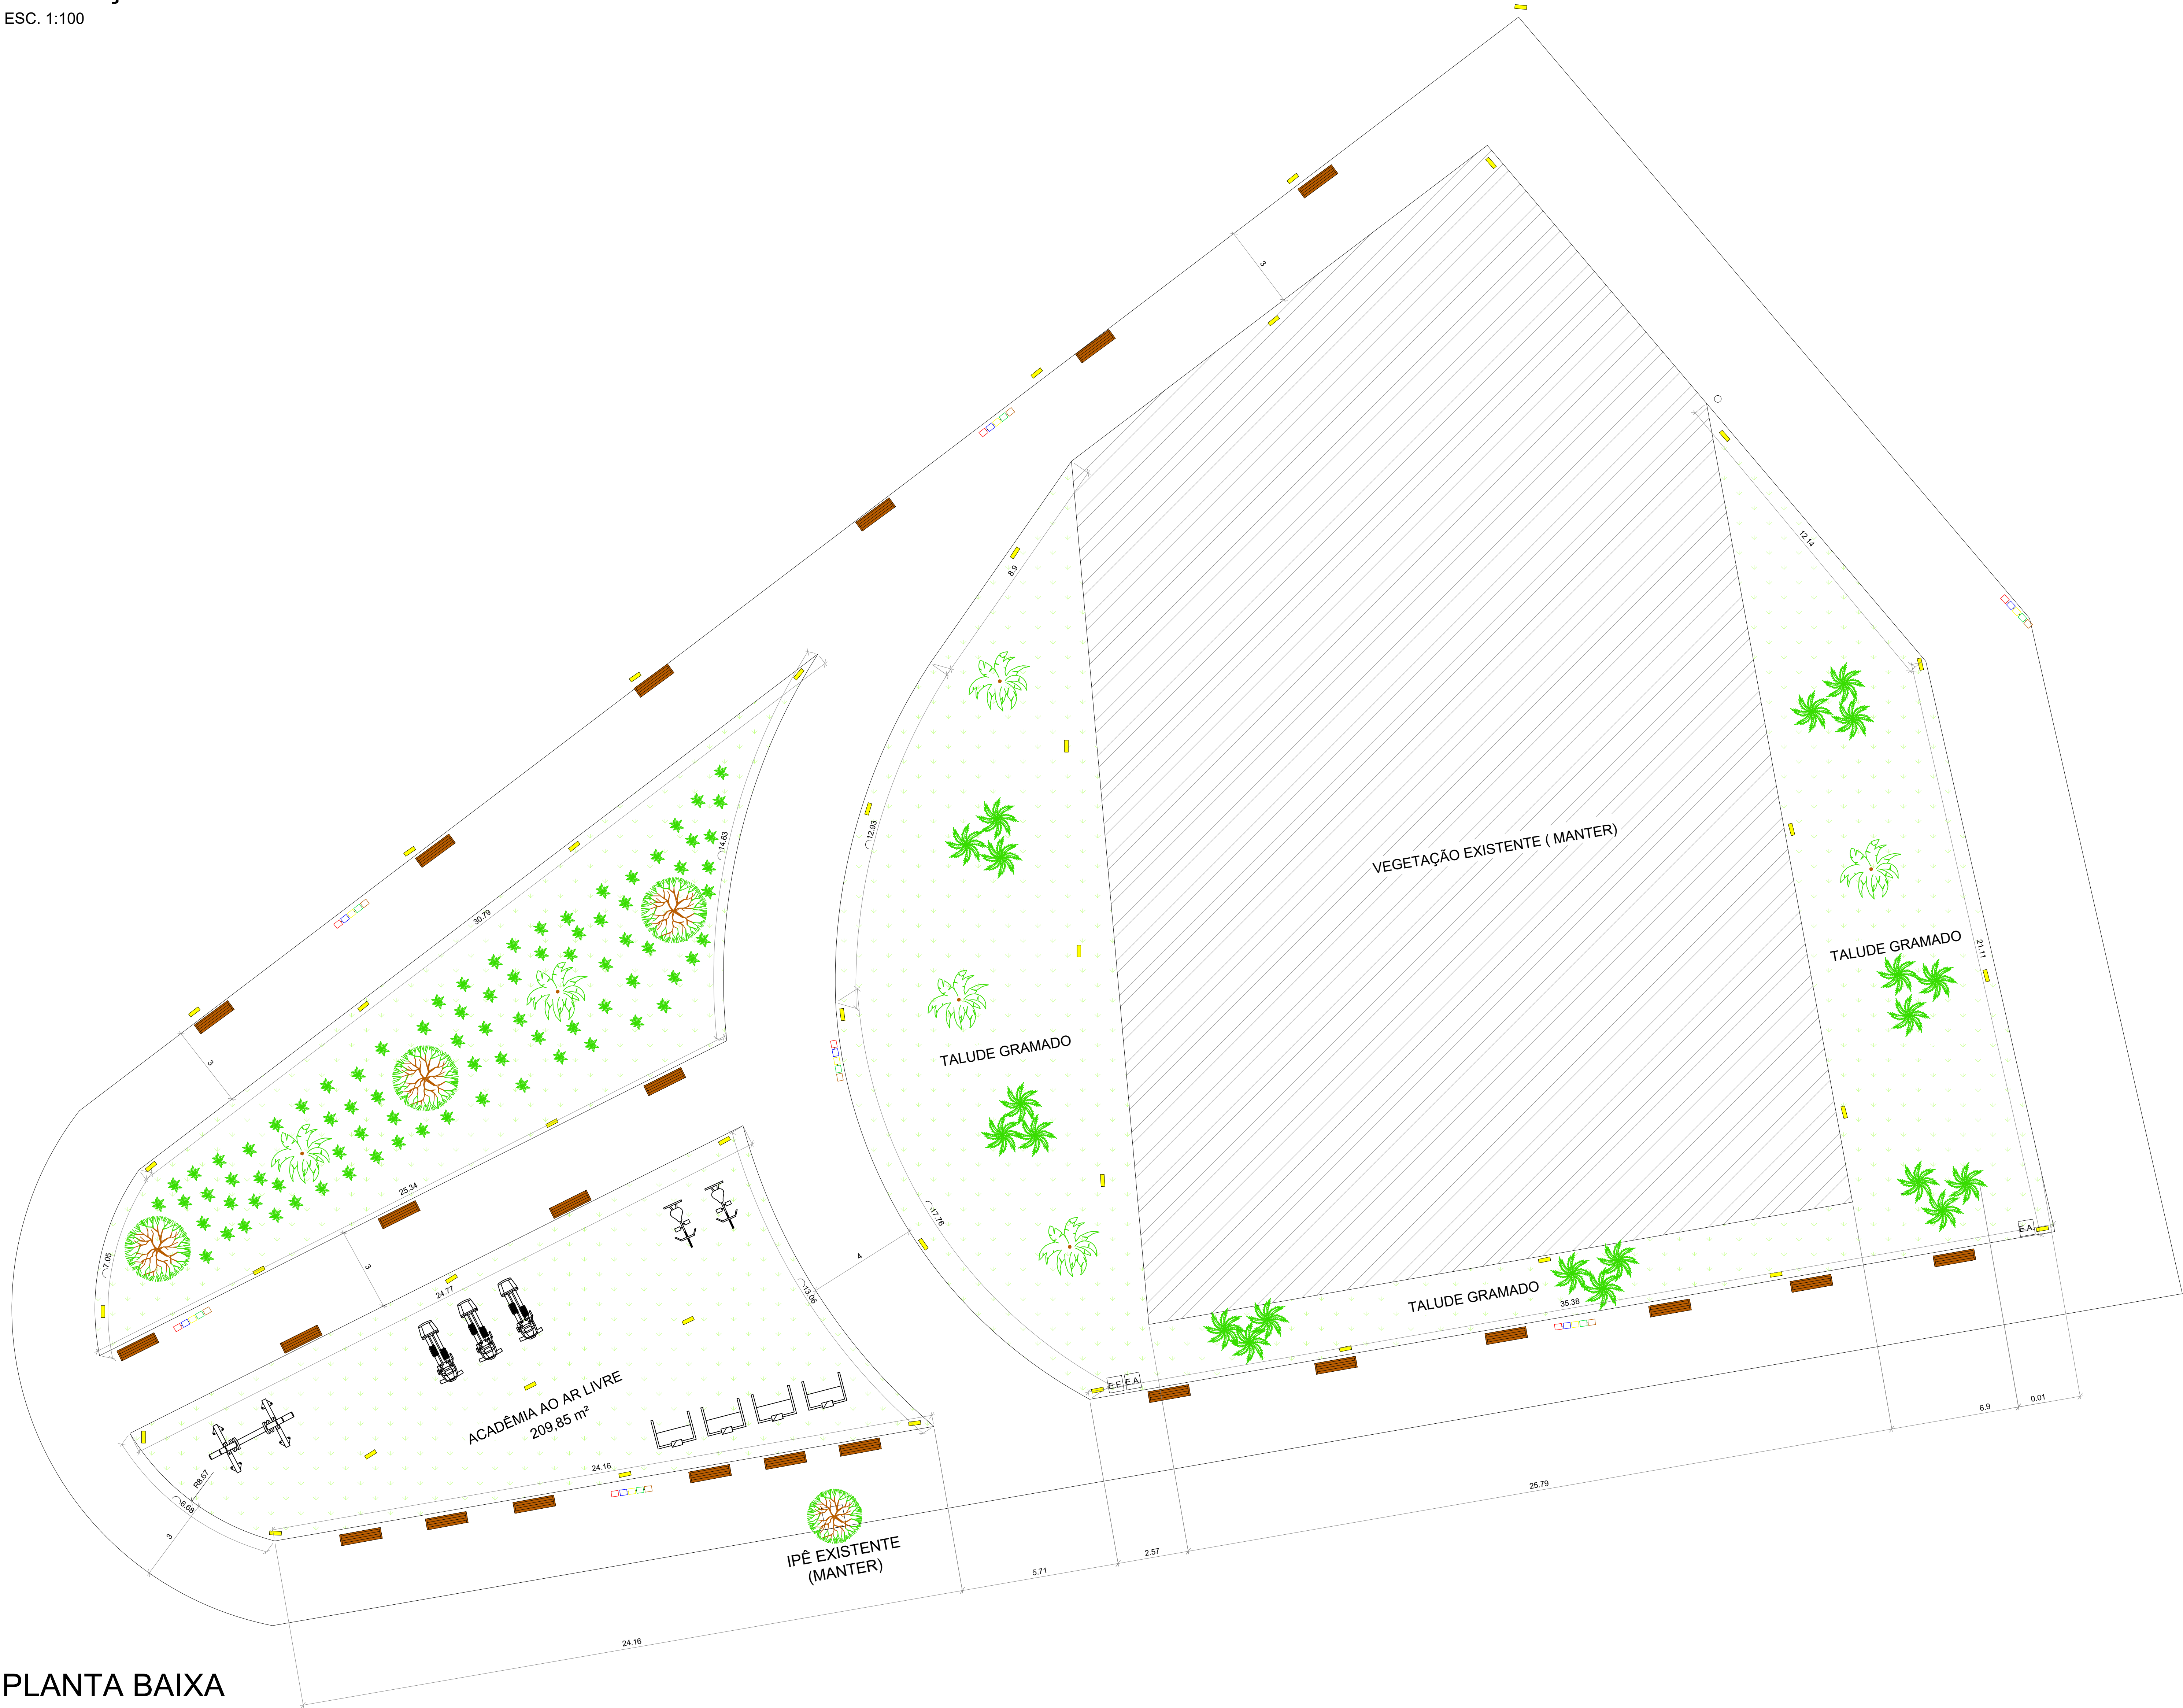

PLANTA BAIXA  
ESC. 1:100

LEGENDA	
	IPÊ AMARELO
	COQUEIRO JERIVÁ
	PLANTAS (AZALÉIA E CURCÚLIGO)
	BROMÉLIA IMPERIAL
	GRAMA BATATAIS
	BANCO
	LIXEIRA COLETA SELETIVA
	POSTE DE ILUMINAÇÃO ALTURA 4,00 m
	ENTRADA DE ÁGUA
	ENTRADA DE ENERGIA

## PROJETO COMPLETO

FOLHA  
01/02




OBRA : PROJETO PRAÇA

LOCAL: Rua Jorge Ferriani  
Parque São Judas Tadeu  
Espírito Santo do Pinhal - SP.

PROPRIETÁRIO : Prefeitura Municipal.

Escala: indicadas

SITUAÇÃO SEM ESCALA

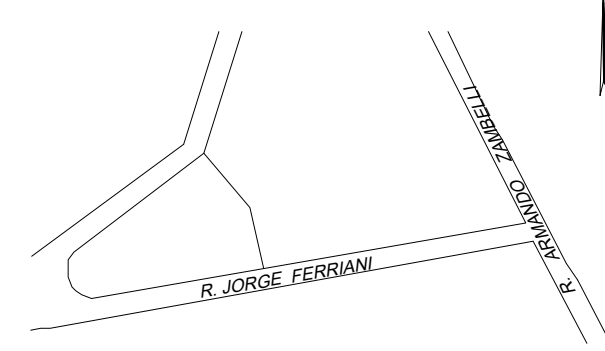

DECLARAÇÃO  
Declaro que a aprovação do projeto não implica no reconhecimento por parte da Prefeitura do direito de propriedade do terreno.

proprietário: Prefeitura Municipal  
Prefeito: Cristina Do Carmo Brandão Bueno Domingues

ÁREAS:

TERRENO

2.596,58 m²

Autor do Projeto e Resp. Técnico  
Engº Civil: Newton Cordeiro de Negreiro